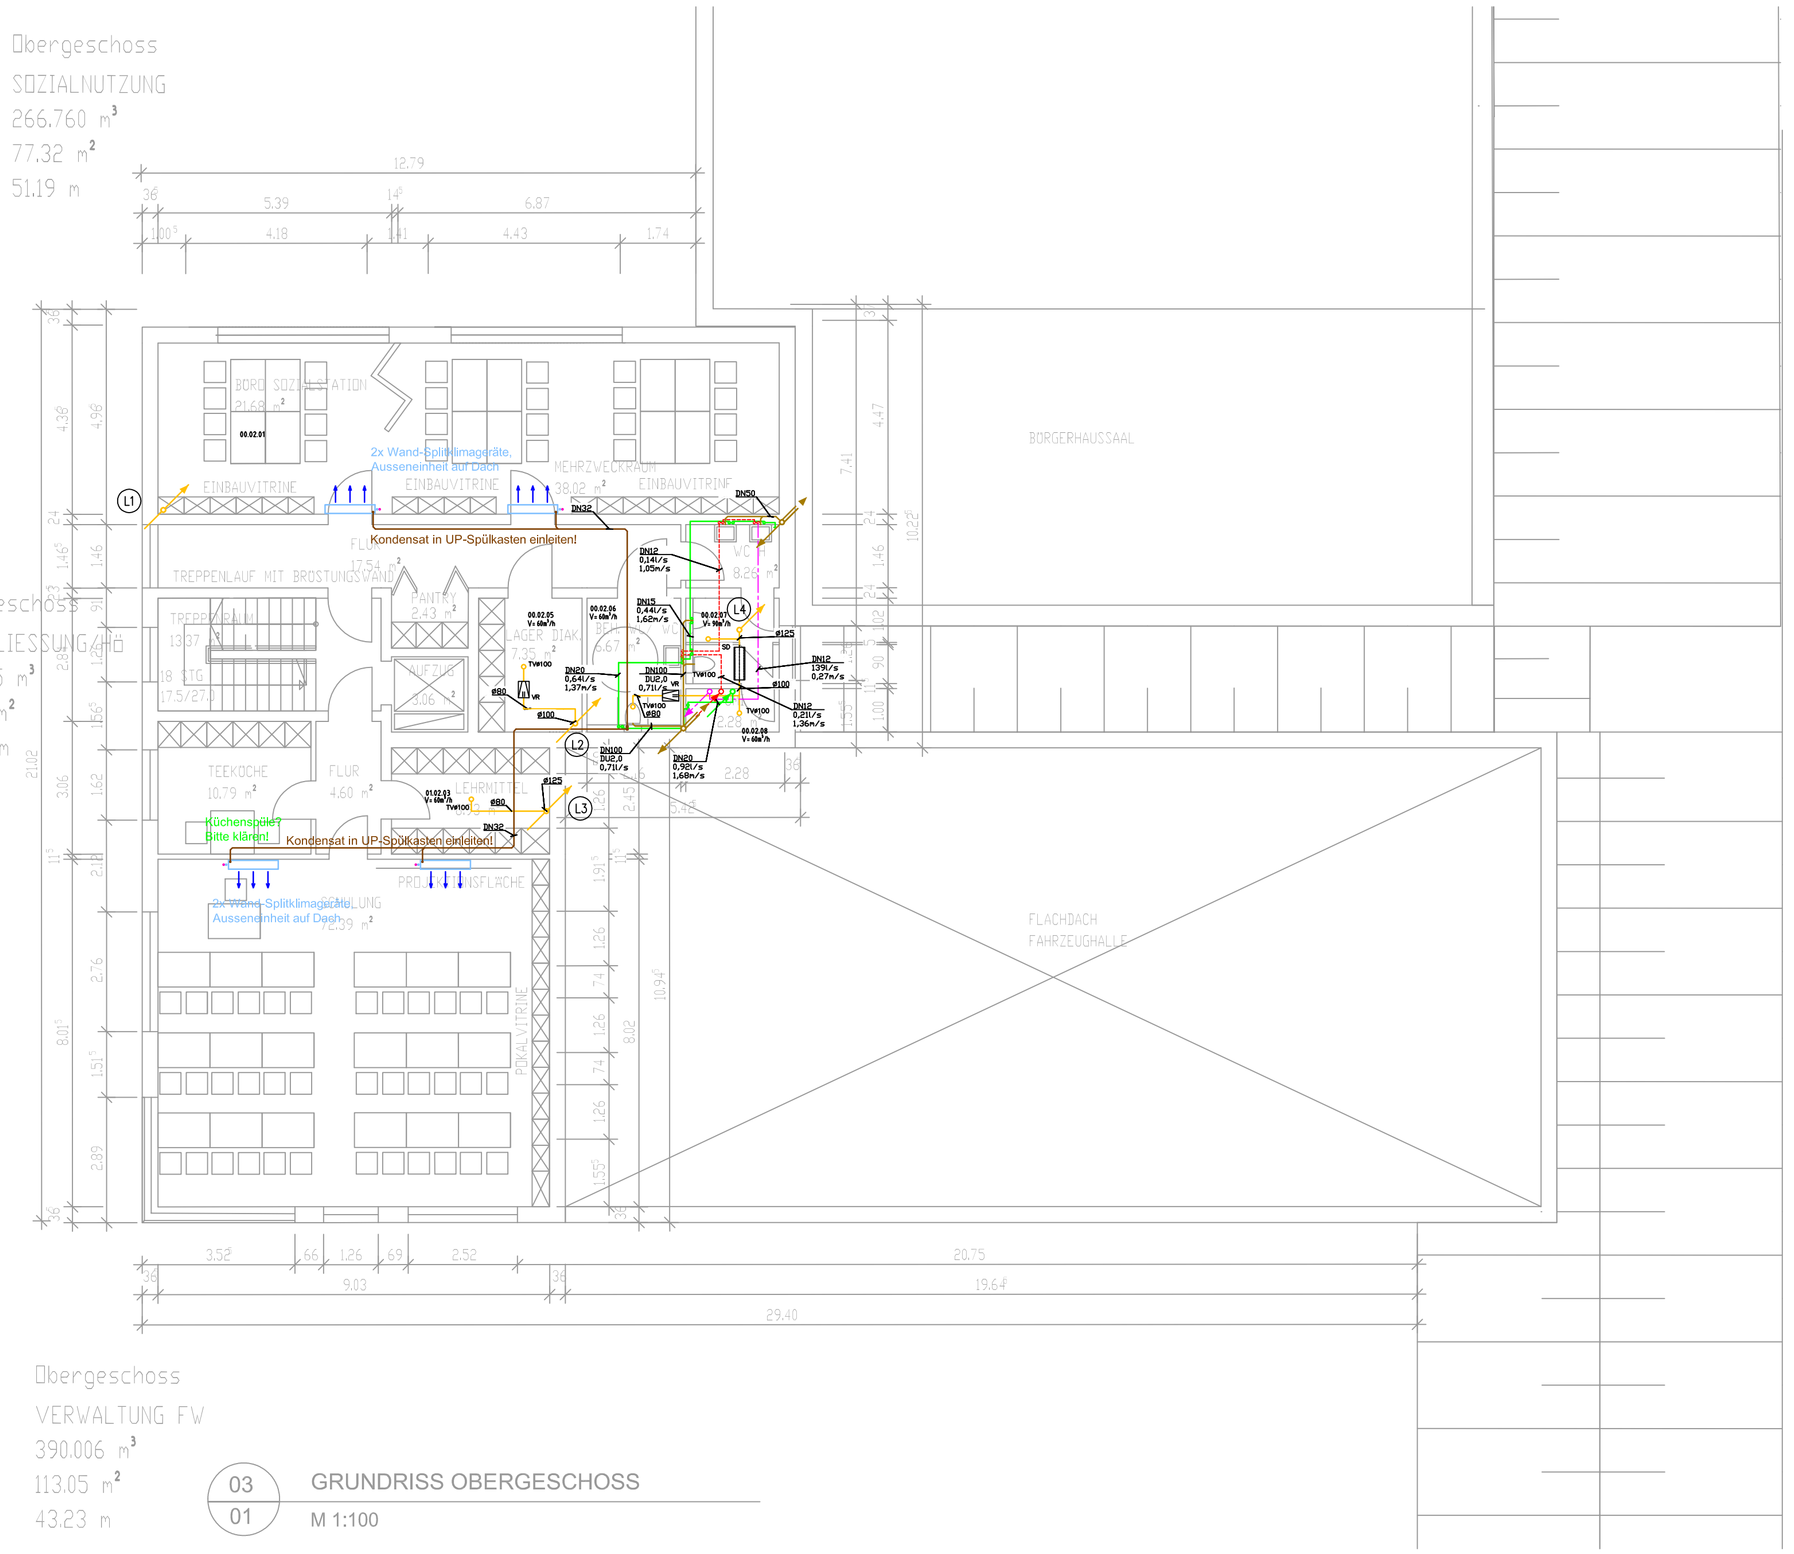

LEGENDE

SYMBOL	BEZEICHNUNGEN	BEMERKUNGEN
	Vorlauf Heizung	
	Rücklauf Heizung	
	Trinkwasser kalt	
	Trinkwasser warm	
	Zirkulation	
	Schutzwasser	
	Regenwasser	
	Kondensat	
	Vorlauf Kälte	
	Rücklauf Kälte	
	Umluft-Luftentfeuchter	

Entwurfsplanung

DATUM	INDEX	ÄNDERUNG	NAME

WEBER INGENIEURBÜRO für Technische Gebäudeausrüstung
Schloßberg 3, 63688 Gedern,
Tel.: 06045/9602-0, Fax: 06045/9602-22

Projekt: FFW Ranstadt	Projekt-Nr.: 1126180
	Zeichnungs-Nr.: 3_SL_01
Gegenstand: Sanitär, Lüftung OG	Datum: 27.05.2019 / Name: SK
Archiv: G:_CAT5\1126180 FFW Ranstadt\Pläne\EMP\1126180_3_SL_EG_OG-190524.dwg	Letzte Bearb.: – / Plottfaktor: 1/1 / Maßstab: 1:100 / Format: A1