



Vorplanung

Projekt

Erweiterung Feuerwehrhaus Ranstadt
Heegweg 12, 63691 Ranstadt

Bauherr

Gemeinde Ranstadt
Hauptstraße 15, 63691 Ranstadt

Kenndaten

BGF

1056 m²

BRI

4.195 m³

NF

828 m²

BRI Abbruch

ca. 740 m³


Kosten

1.500.000 € inkl. MwSt.*

* inkl. Aufzug und geänderten Außenanlagen





Lageplan M 1:1000

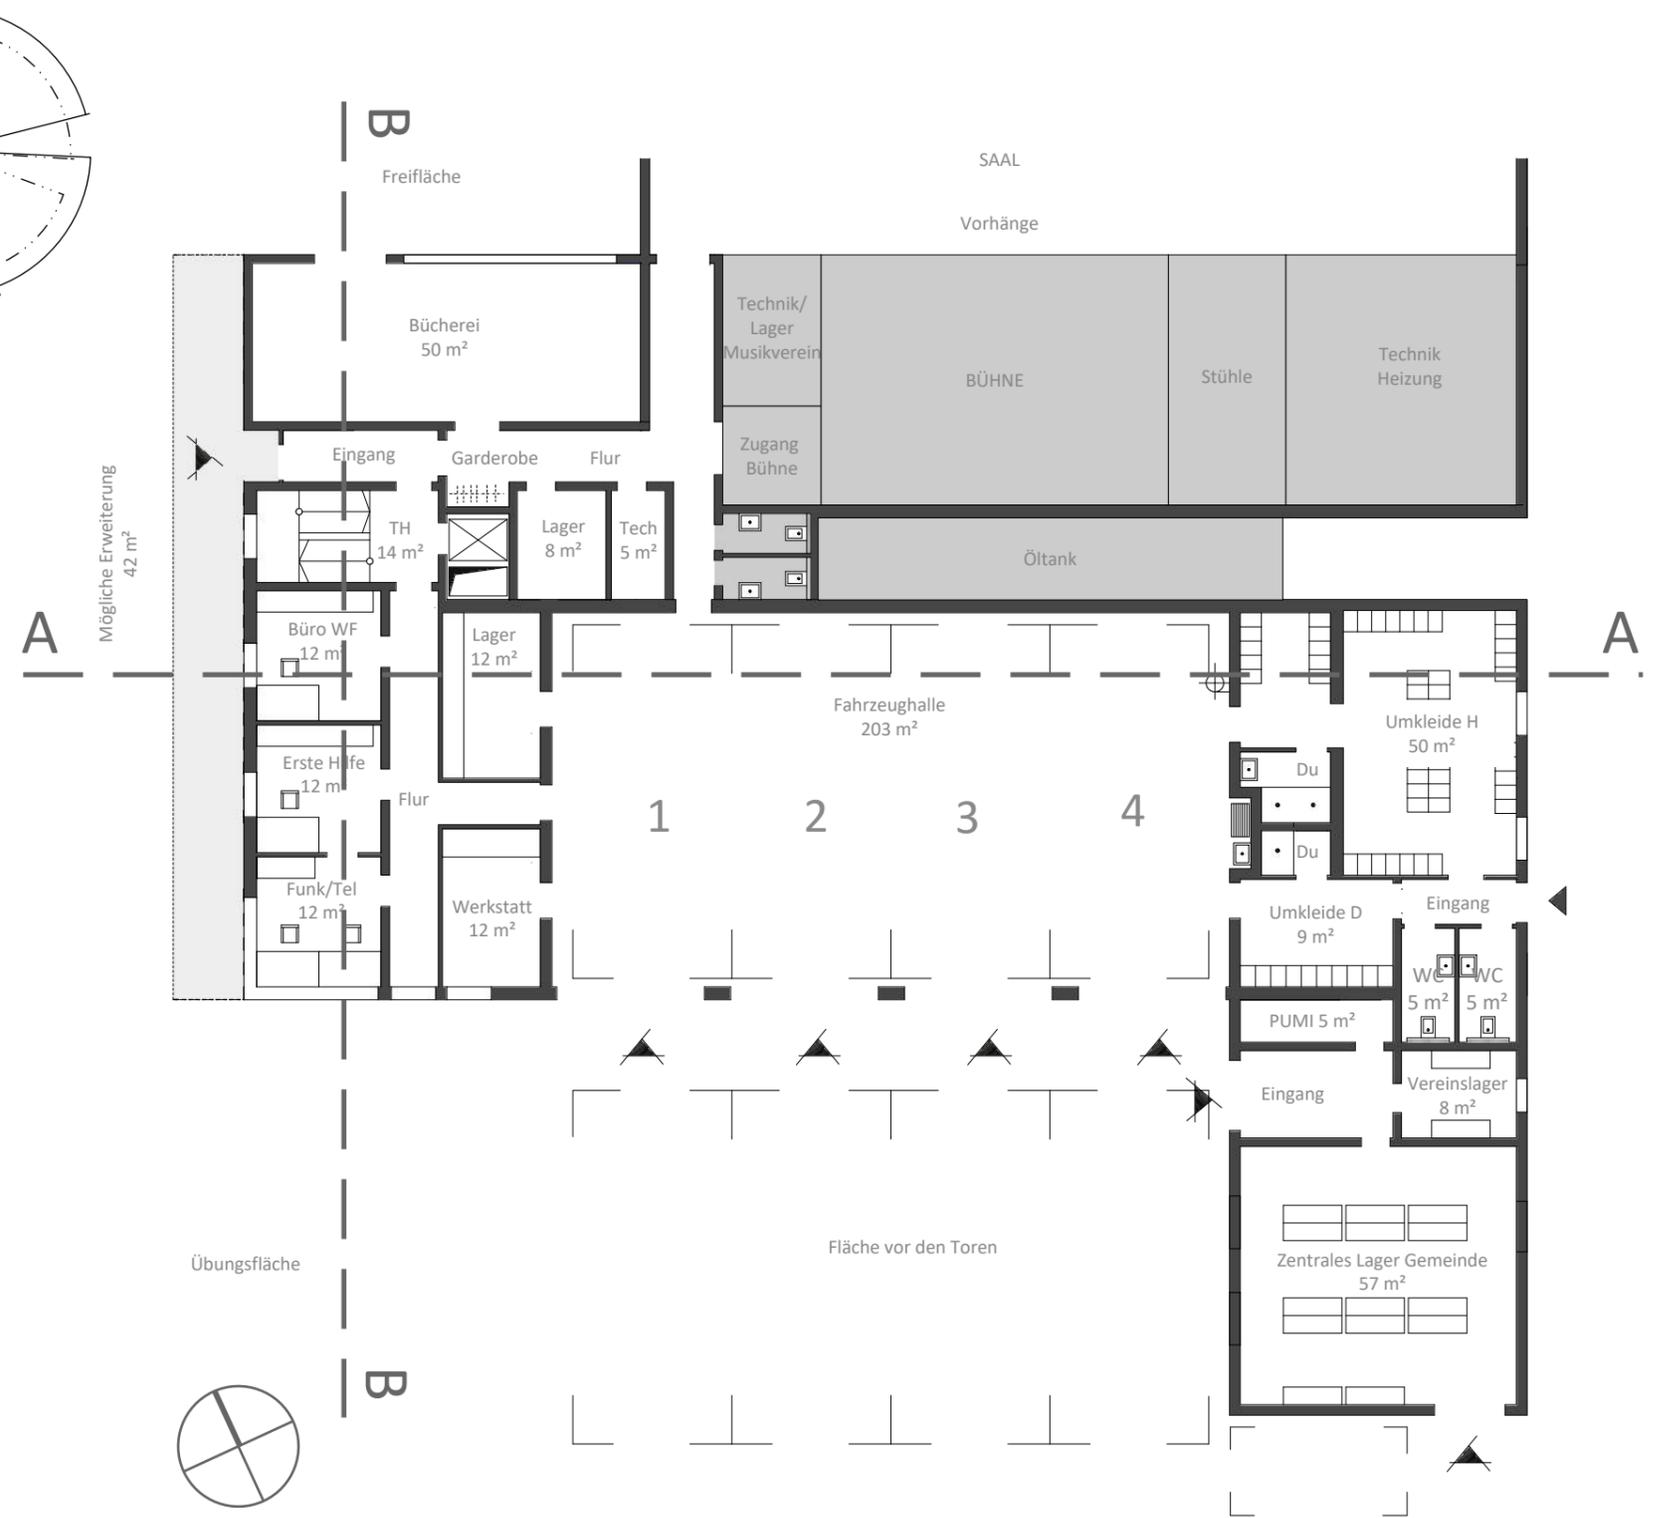

Erdgeschoss M 1:200

Feuerwehrhaus Ranstadt

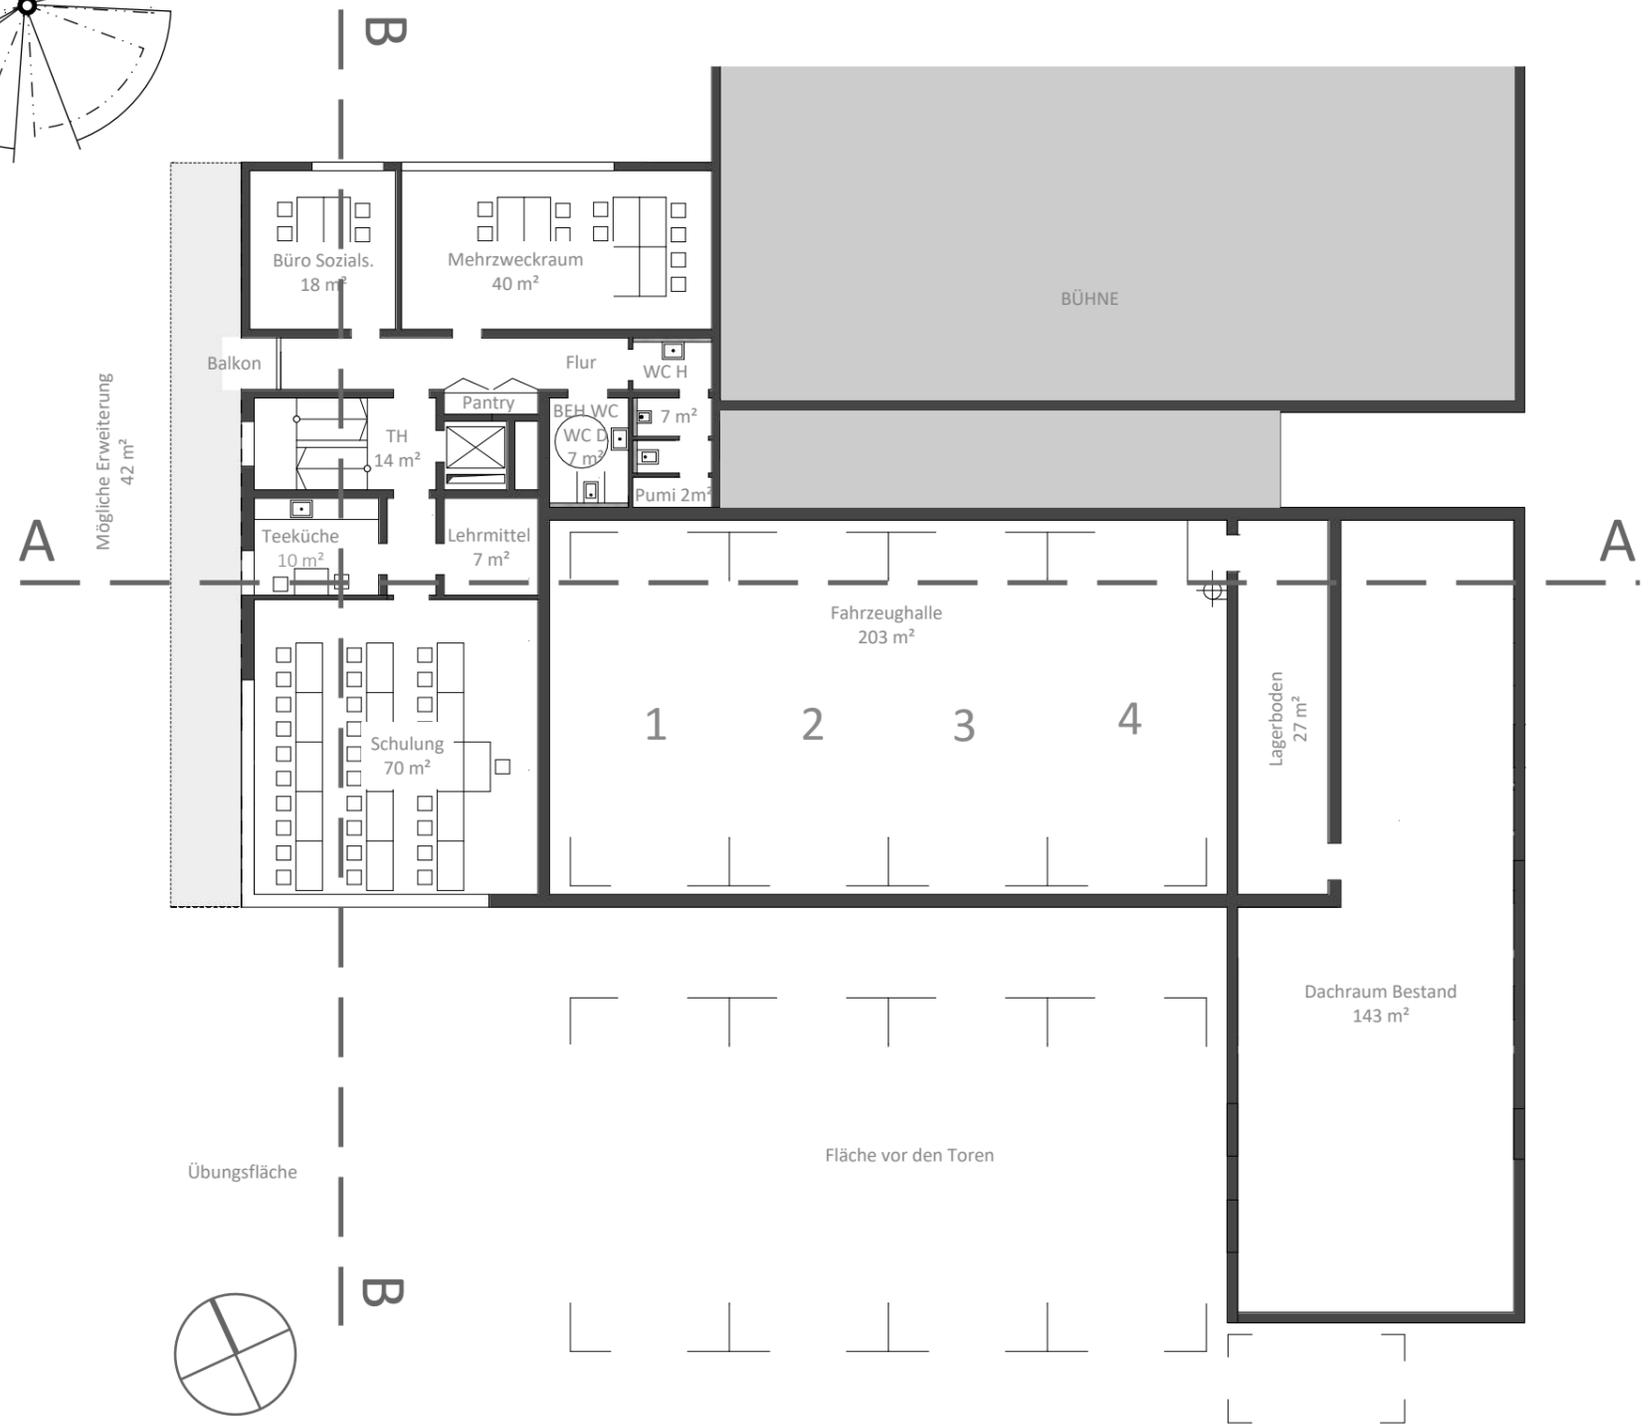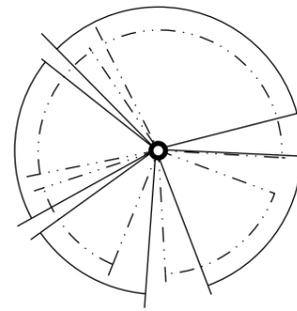




Strassenseite M 1:200



Parkseite M 1:200




Rückseite M 1:200

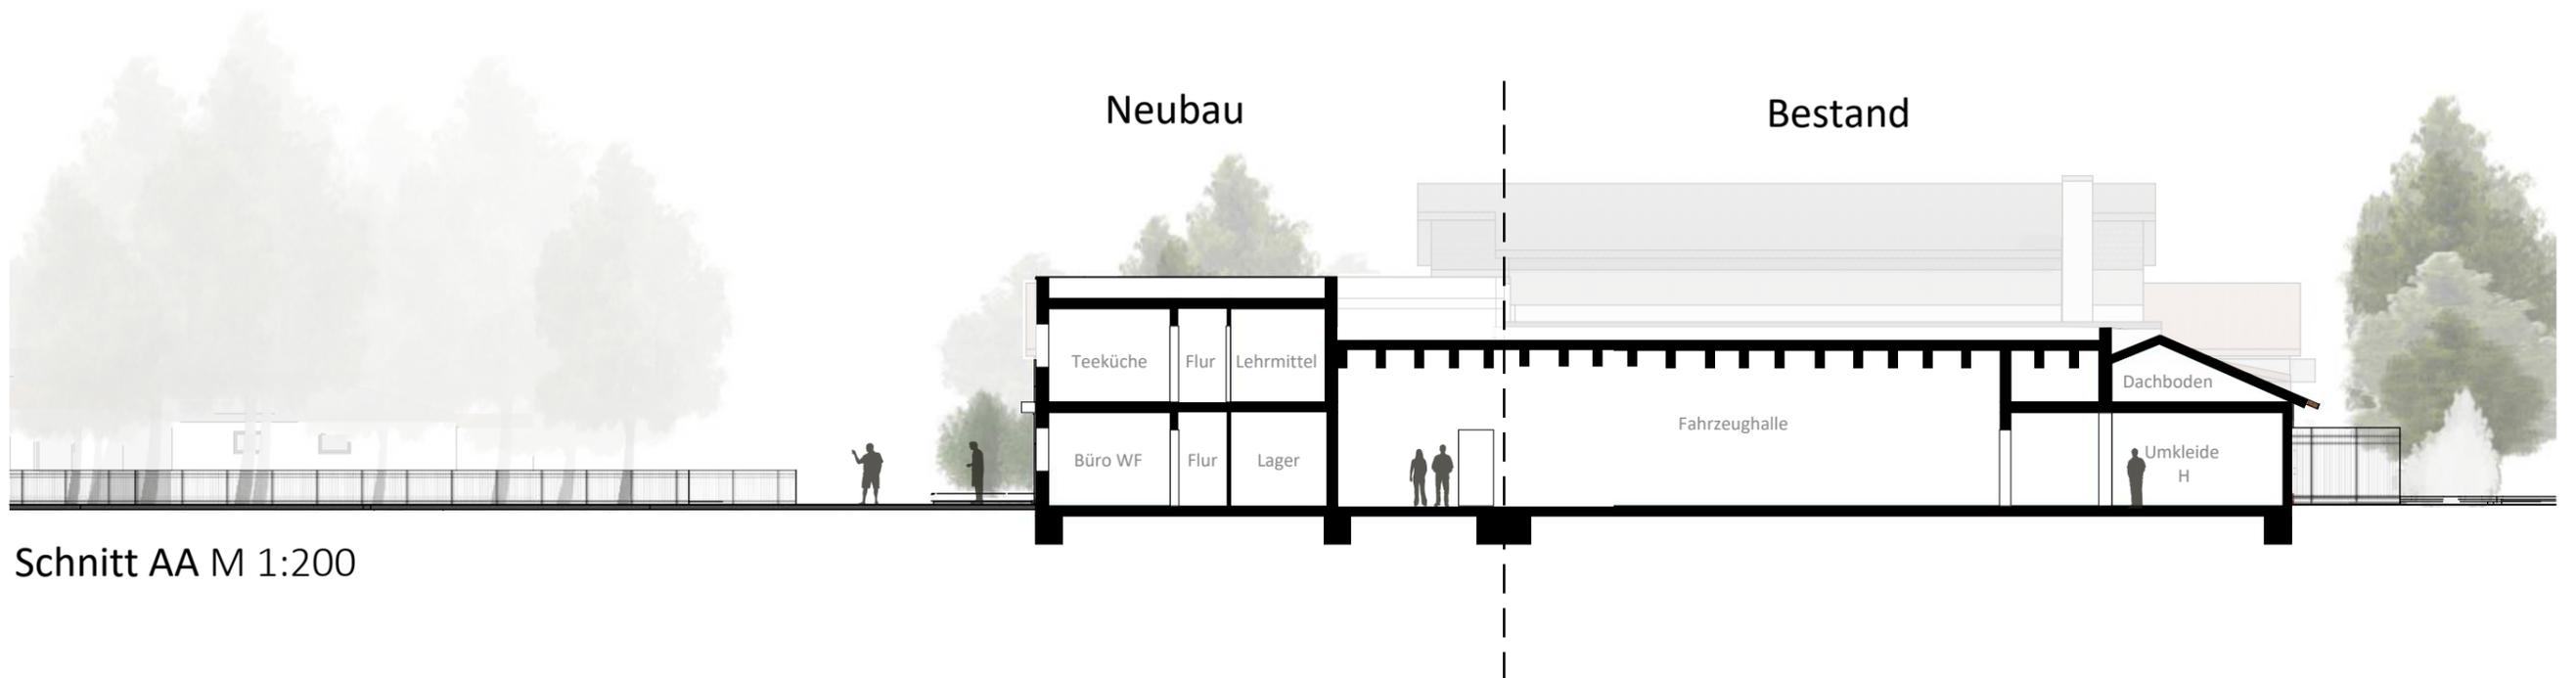

Schnitt AA M 1:200



Schnittperspektive M 1:200

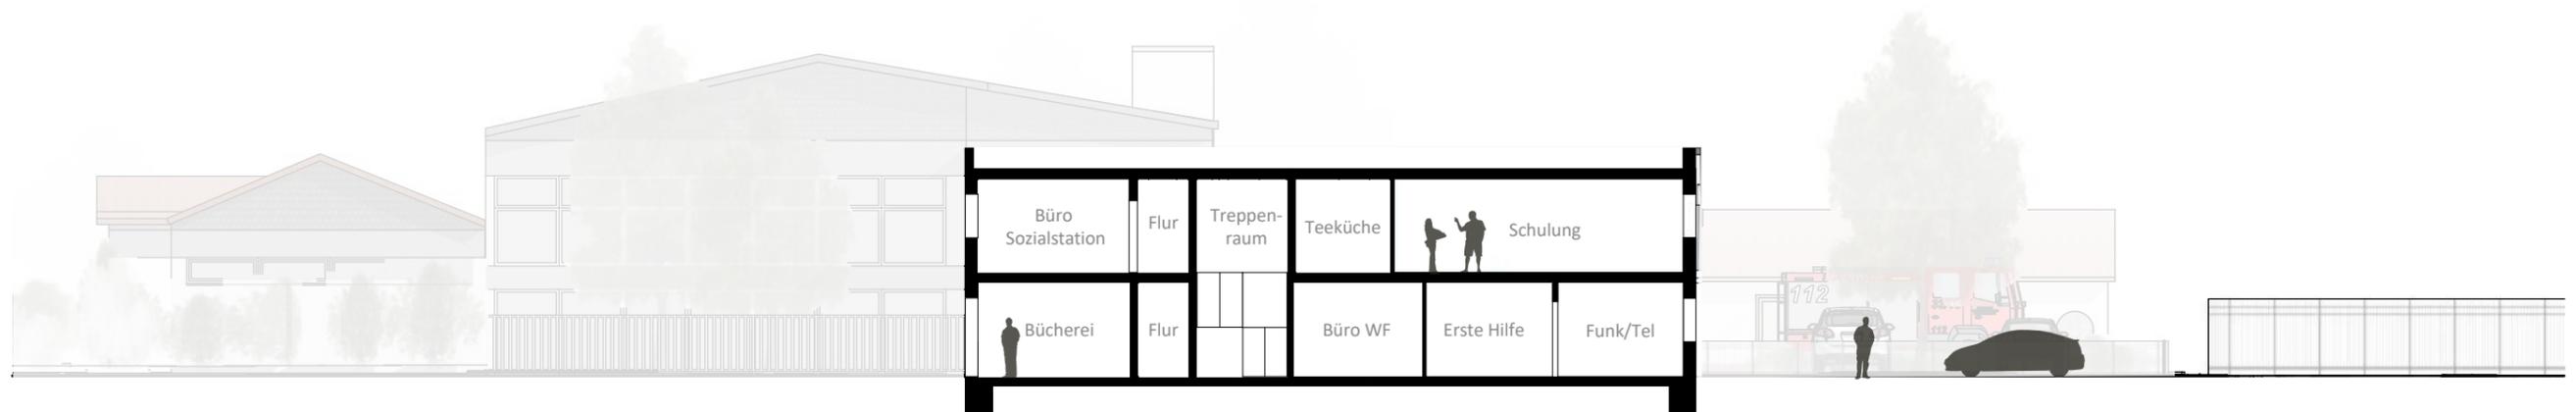

Schnitt BB M 1:200