Umgestaltung Friedhof Raunheim

Lageplan Urnenwände

viaverde
FREIRAUMPLANUNG & GARTENARCHITEKTUR

Johannes Wolf
Frankfurter Straße 23
61476 Kronberg
Tel.: 06173 / 3172750
Datum 25.11.2020
Bearb.: M. Homrighausen
Plangröße A2
Ohne Massstab

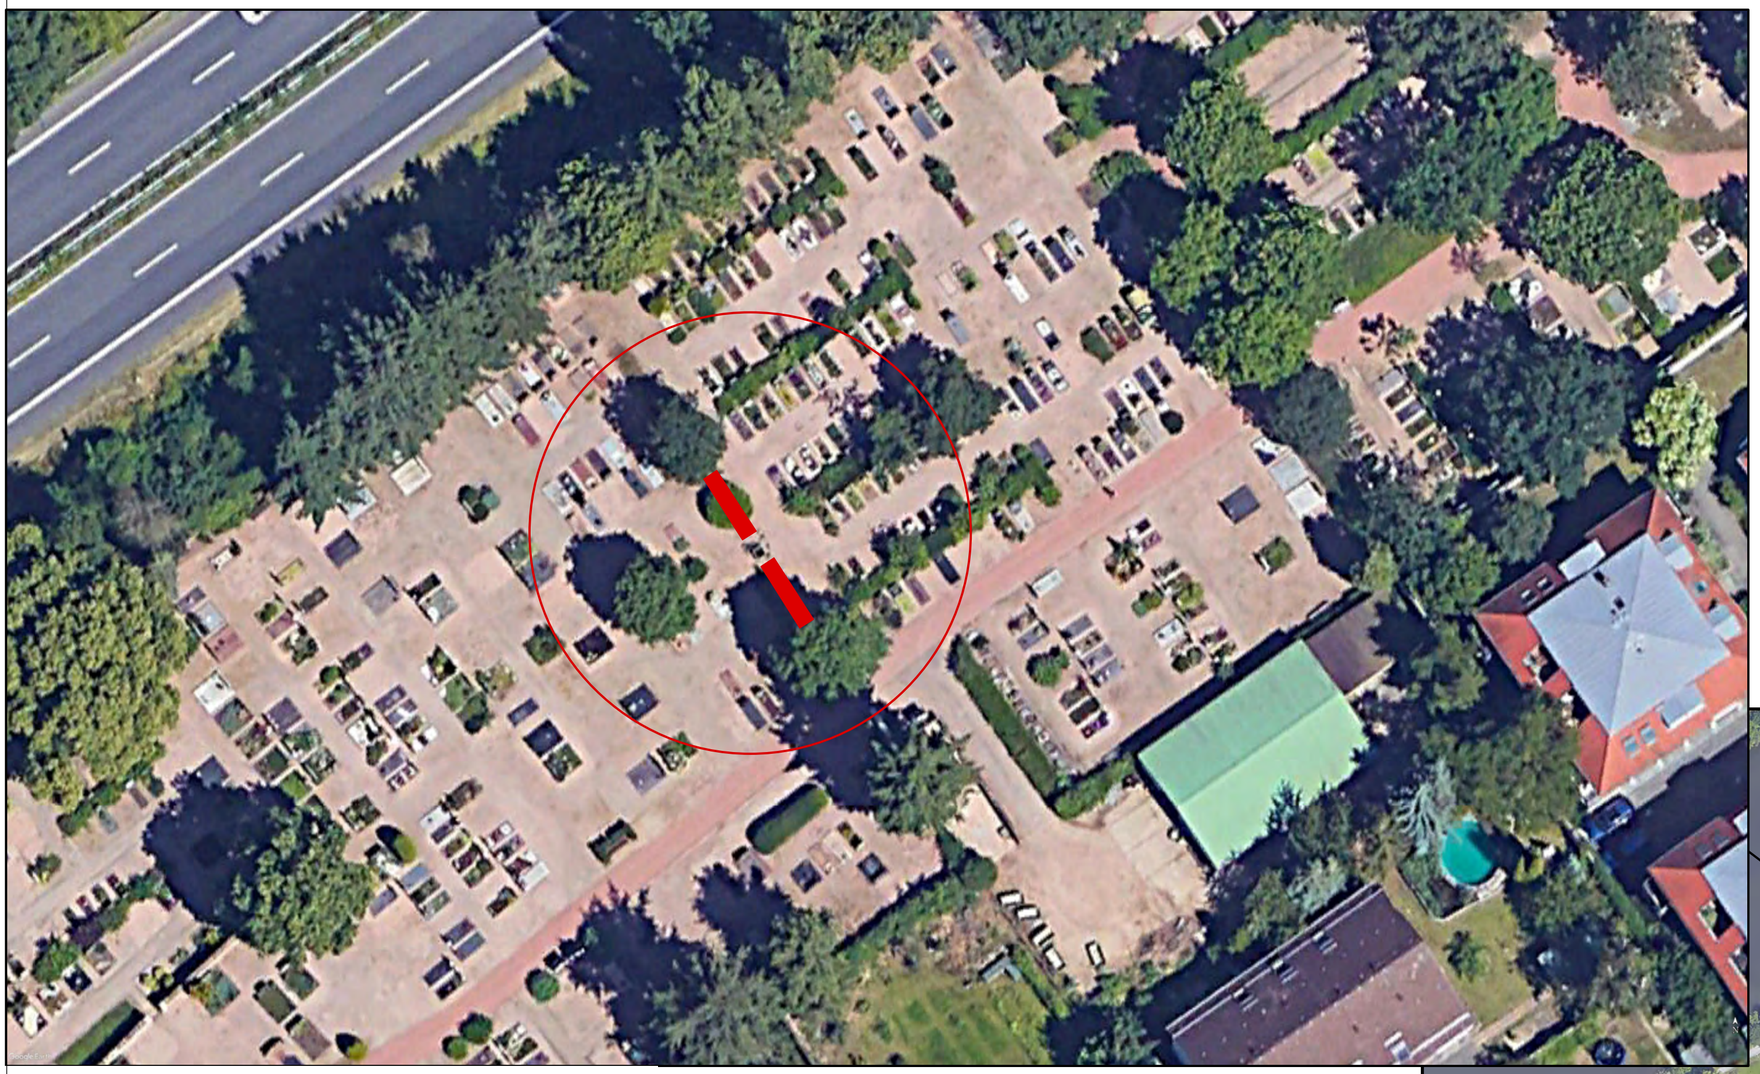

Lageplan Friedhof Raunheim - Detailansicht

Standort der neuen Urnenwände im Verlauf der ehemaligen zweiten historischen Friedhofserweiterung

Lageplan Friedhof Raunheim

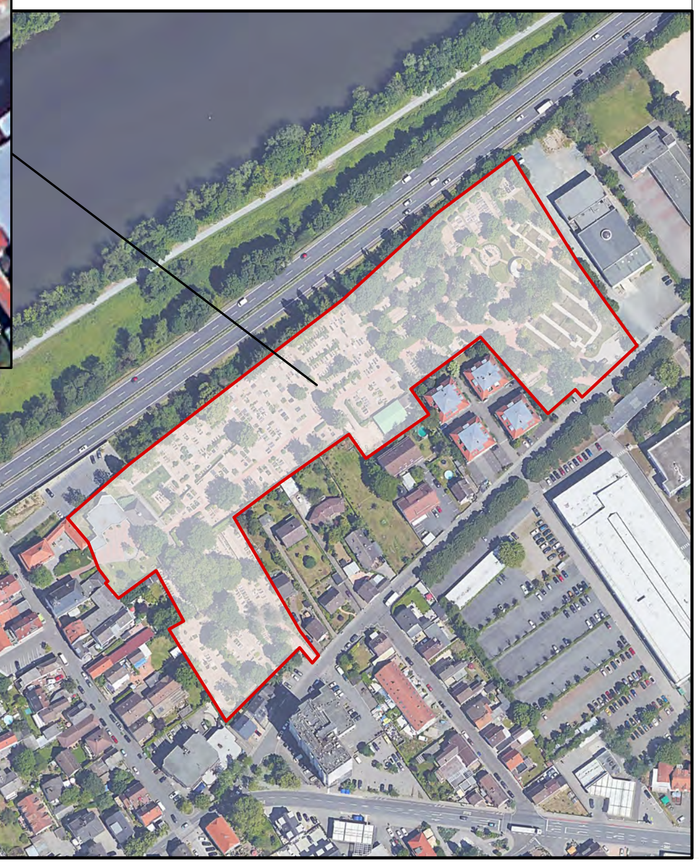

Doppelseitige Urnenwand, Ansicht

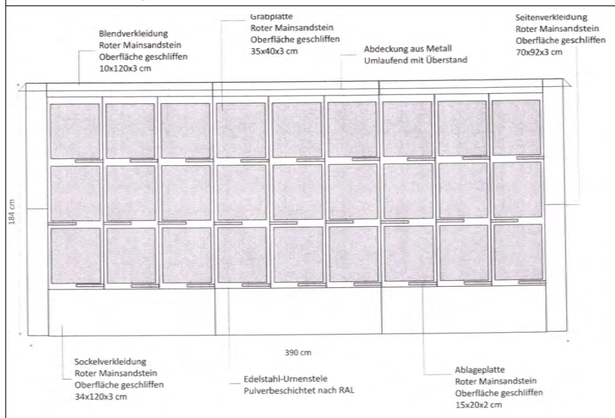
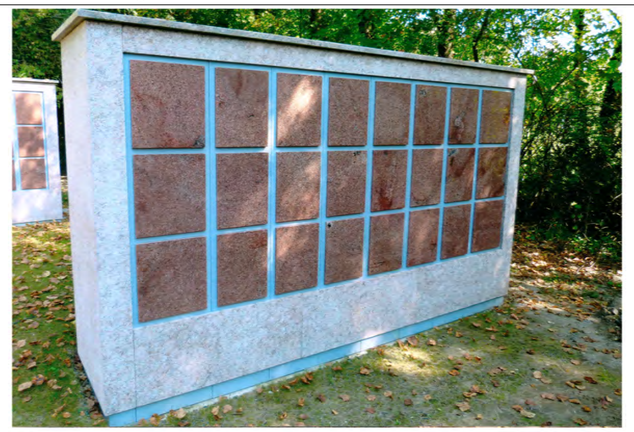
Doppelseitige Urnenwand, Beispielfoto (hier kein Mainsandstein)