


Bebauungsplan "Roßdorf Ost - 2. Änderung" (Im Münkel)


Gemarkung Roßdorf, Flur 2 (Teilgeltungsbereich 1) sowie Gemarkung Gundernhausen, Flur 6, Nr. 81 tlw. (Teilgeltungsbereich 2)

Gemeinde Roßdorf

PLANZEICHNUNG - Detailplan 2

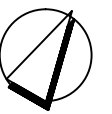

Vorstand der Gemeinde Roßdorf Erbacher Straße 1 64380 Roßdorf	Fassung Entwurf zur Aufstellung und förmlichen Beschlussfassung
Proj.-Nr. 11.09K	gez. DH
	Datum der letzten Änderung 05.10.2021

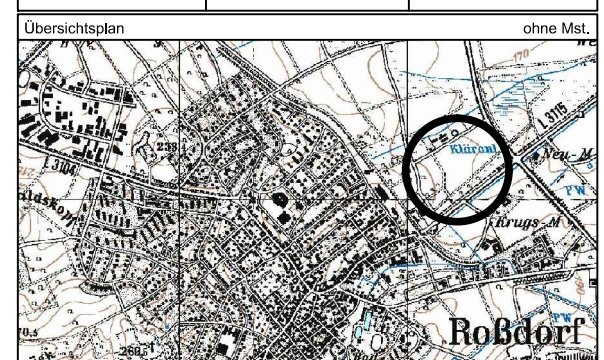

GEMEINDE ROSSDORF

Bebauungsplan "Roßdorf-Ost"
2. Änderung (Im Münkel)
Gemarkung Roßdorf, Flur 2; Gemarkung Gundernhausen Flur 6

Entwurf - Detailplan 2
Maßstab 1 : 1000 Blatt 1 von 1

INFRA PRO
Ingenieur-GmbH & Co. KG
Nibelungenstraße 351
64686 Lautertal

Fon 06251 - 584 783 0
Fax 06251 - 584 783 1
mail mail@infrapro.de
web www.infrapro.de