


# PLANUNGSREGION SÜDHESSEN

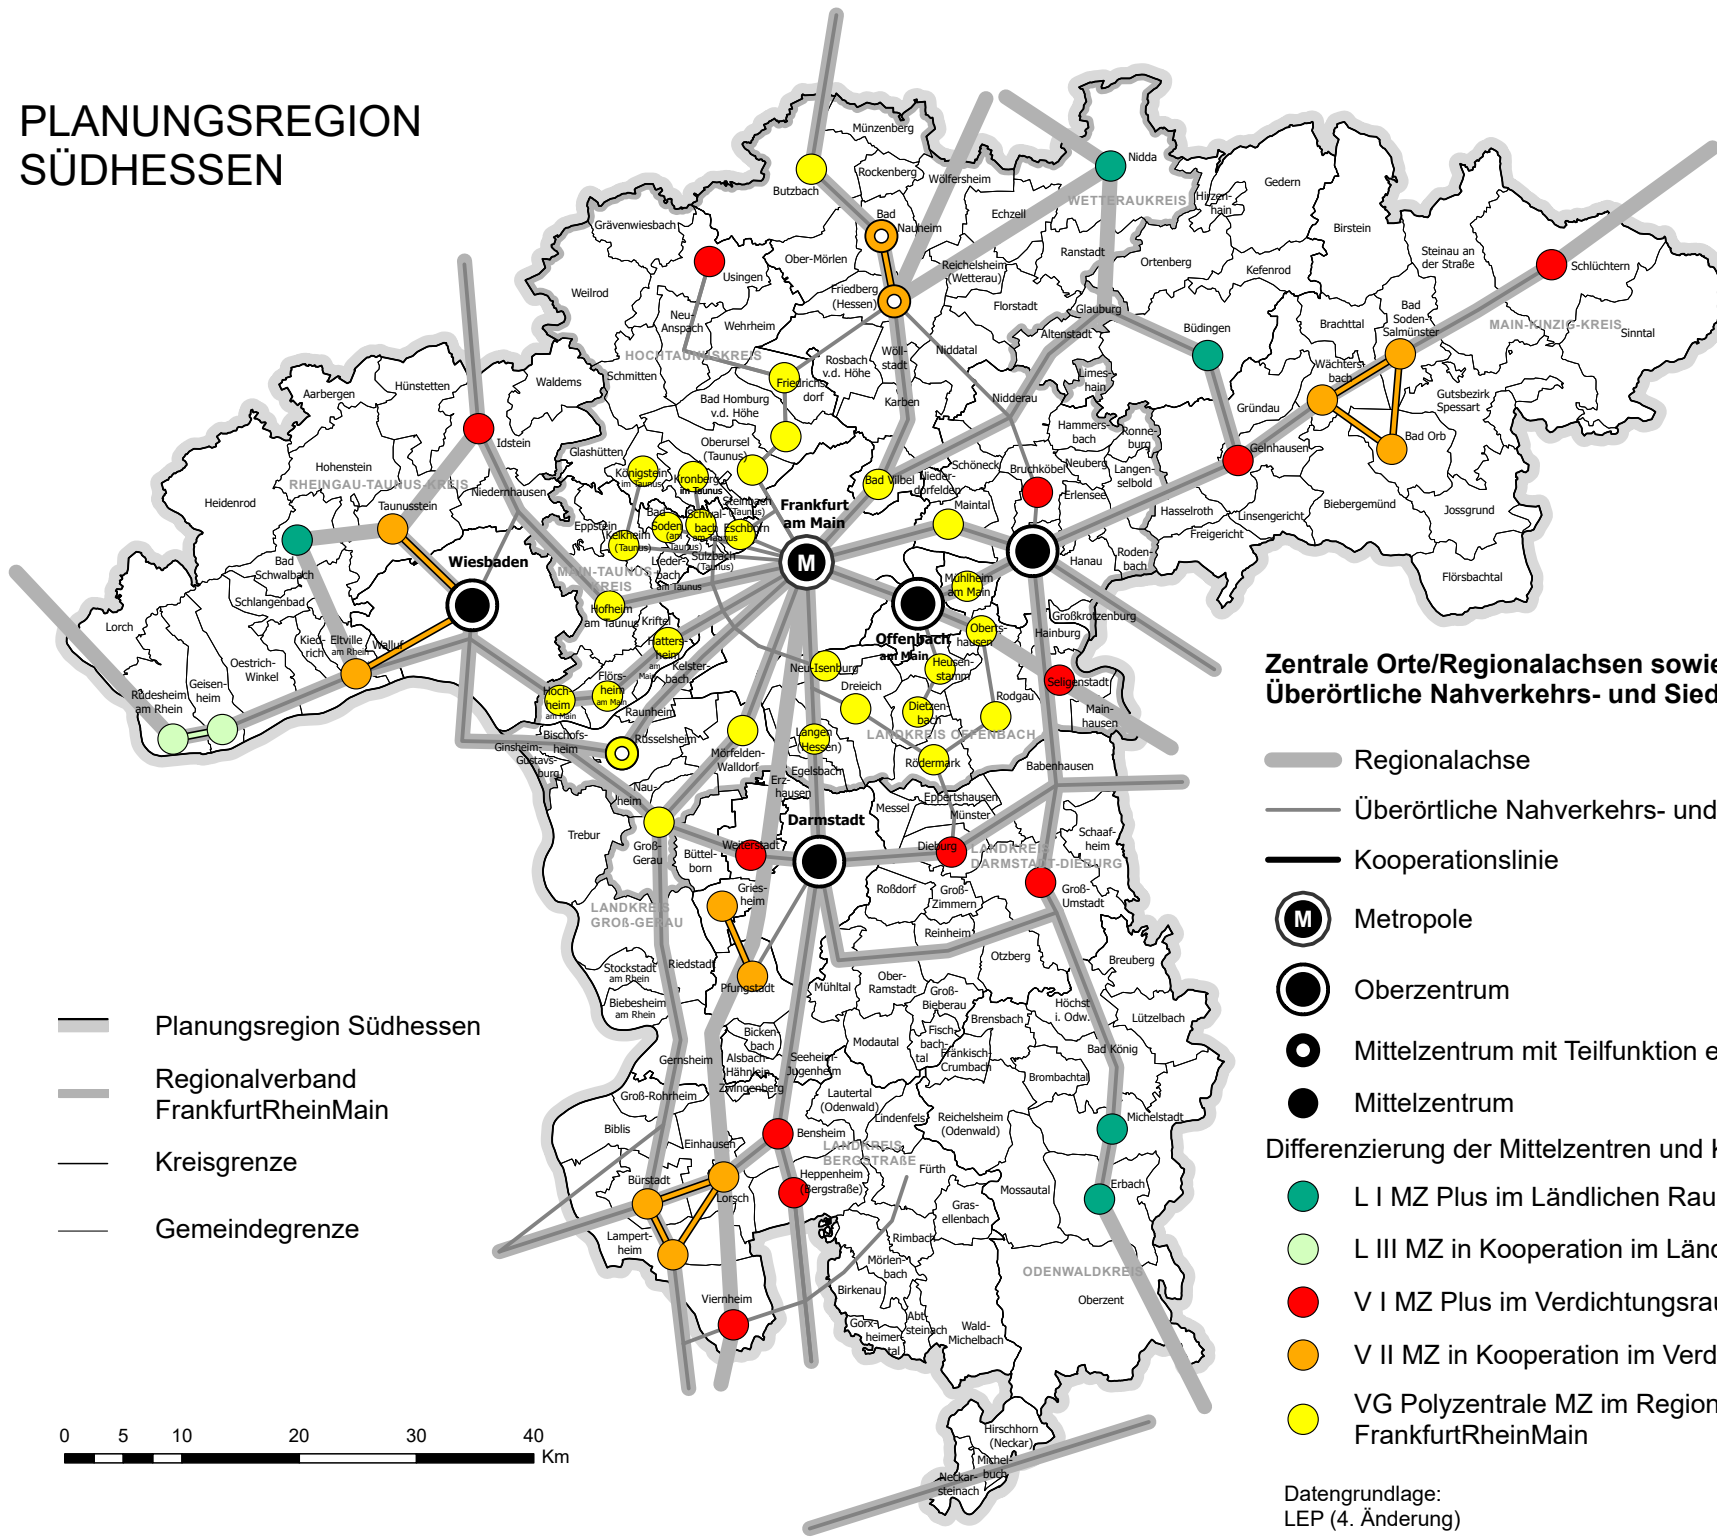

## Zentrale Orte/Regionalachsen sowie Überörtliche Nahverkehrs- und Siedlungsachsen

- Regionalachse
- Überörtliche Nahverkehrs- und Siedlungsachse
- Kooperationslinie
- Metropole
- Oberzentrum
- Mittelzentrum mit Teilfunktion eines Oberzentrums
- Mittelzentrum

## Differenzierung der Mittelzentren und Kooperationslinien

- L I MZ Plus im Ländlichen Raum
- L III MZ in Kooperation im Ländlichen Raum
- V I MZ Plus im Verdichtungsraum
- V II MZ in Kooperation im Verdichtungsraum
- VG Polyzentrale MZ im Regionalverband FrankfurtRheinMain

Datengrundlage:  
LEP (4. Änderung)

