


BAULEITPLANUNG DER STADT RÜDESHEIM AM RHEIN
BEBAUUNGSPLAN „RÜDESHEIM MITTE“

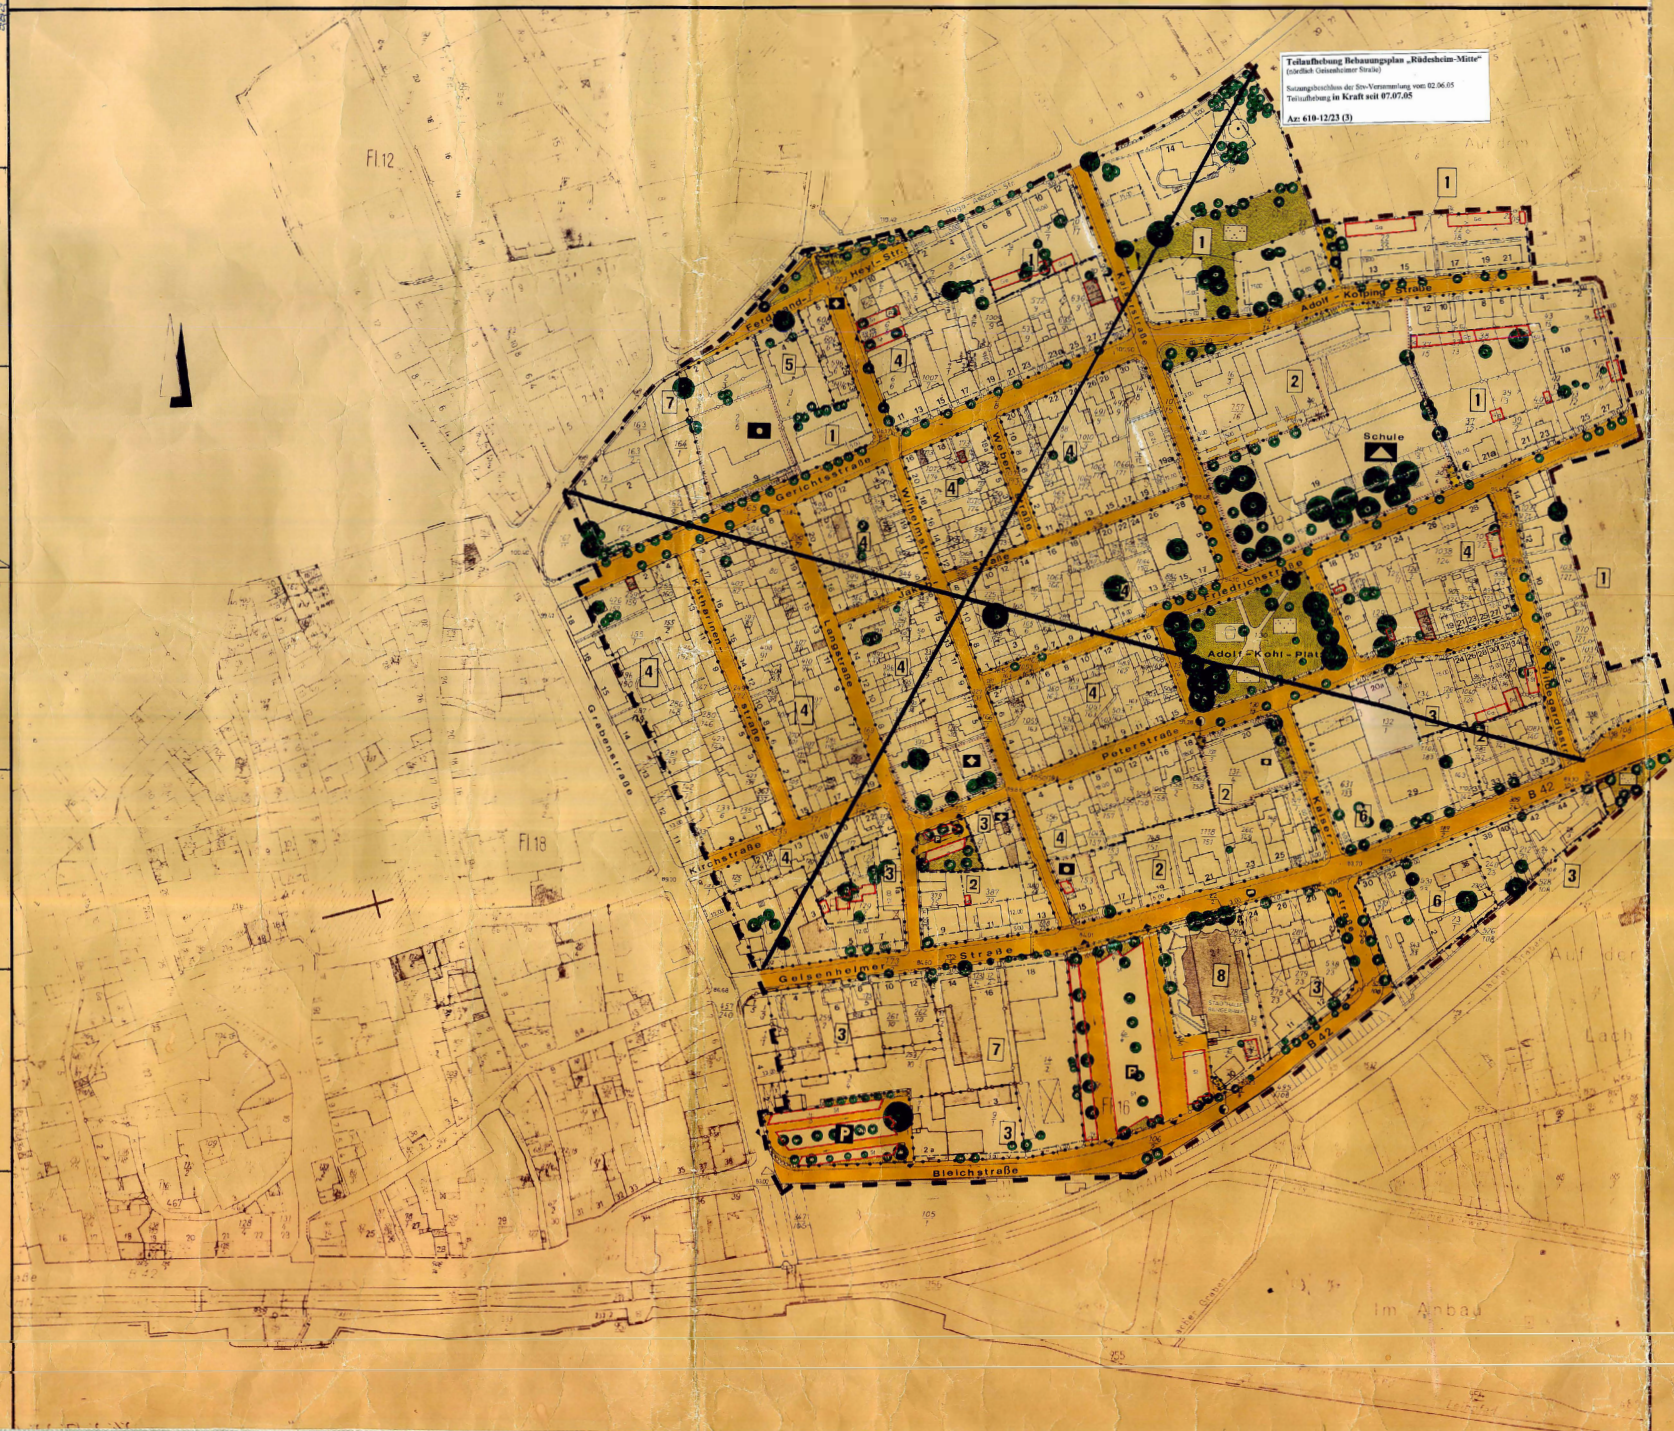

PLANUNGS- UND BAUORDNUNGSRECHTLICHE FESTSETZUNGEN UND HINWEISE

[illegible]