


Ansicht von Süden

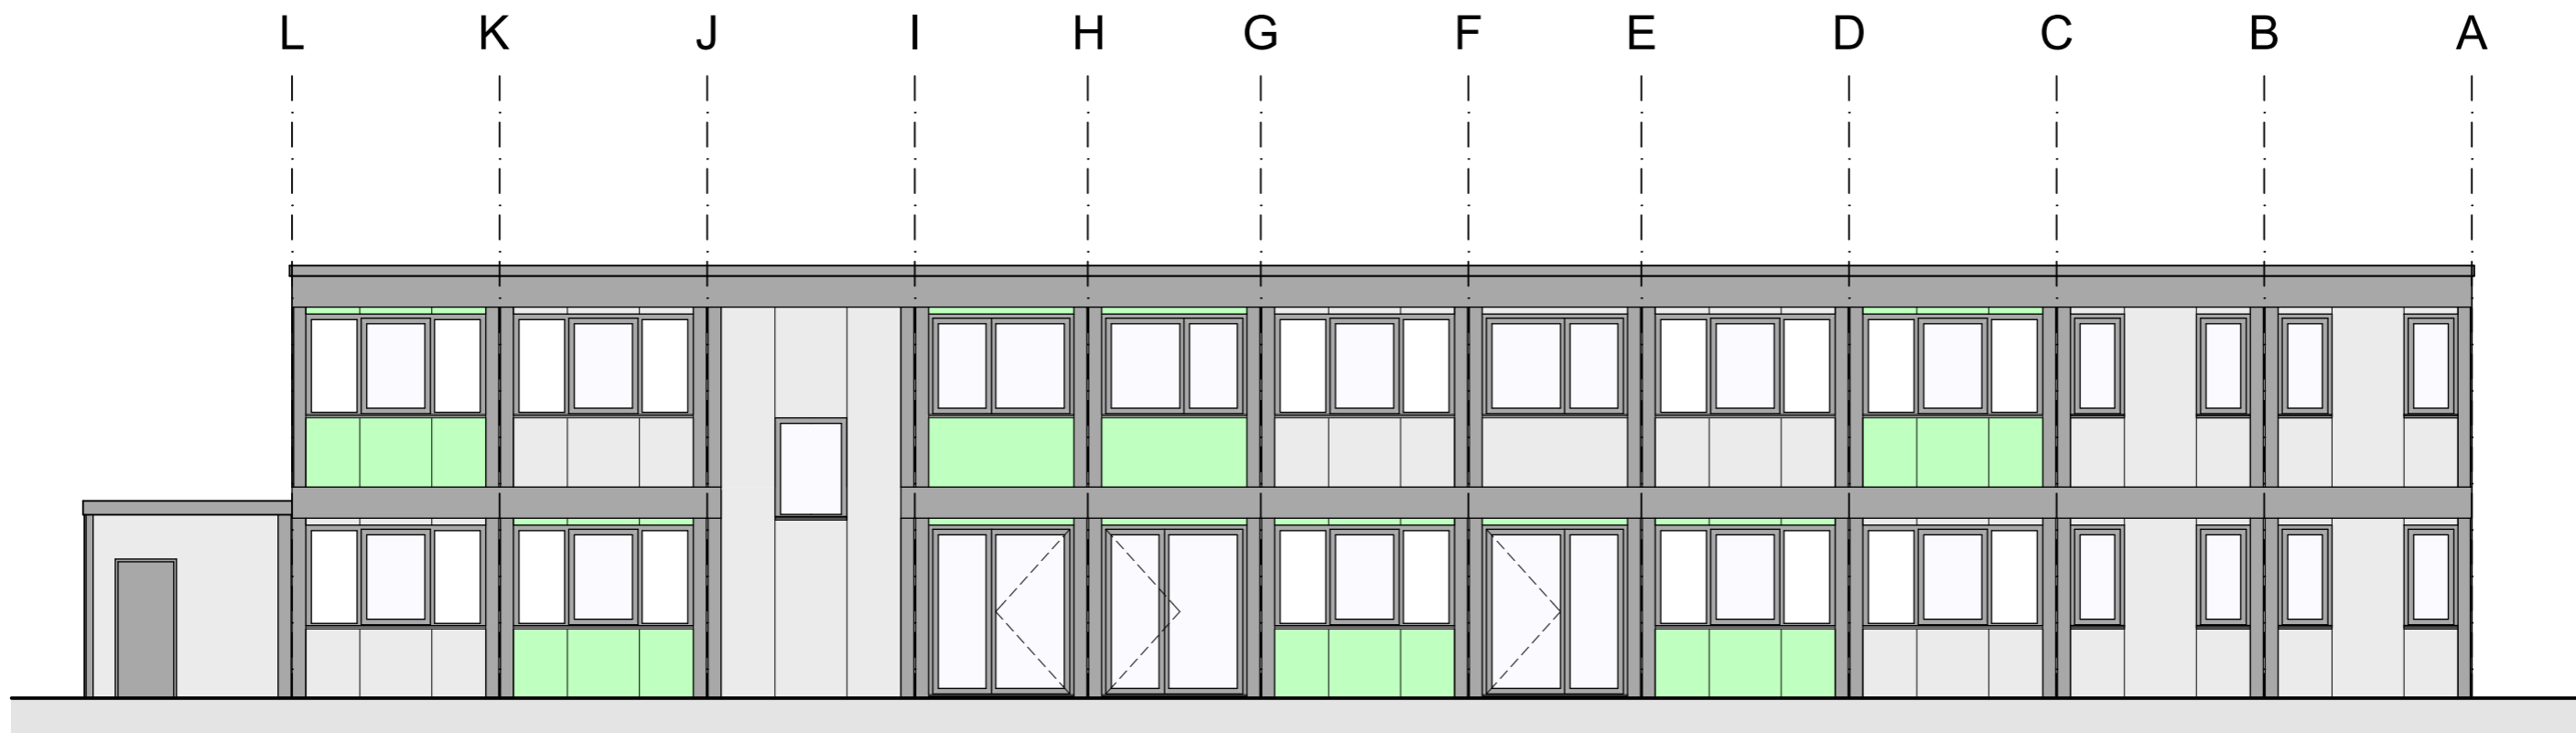

Ansicht von Norden

2-geschossige Kita mit Fluchtbalkon u. 2 Nottreppen

Interimskita Berliner Viertel  
Rüsselsheim

Ansichten von Süden und Norden

M 1:100

19.03.2018