


Regionalpark_Klimaroute


Station: Wald_Standort Rüsselsheim-Königstädten / Amorbacher Str.
hier: Flächenbedarf_ Flächenanforderung: frei geräumt, eingeebnet

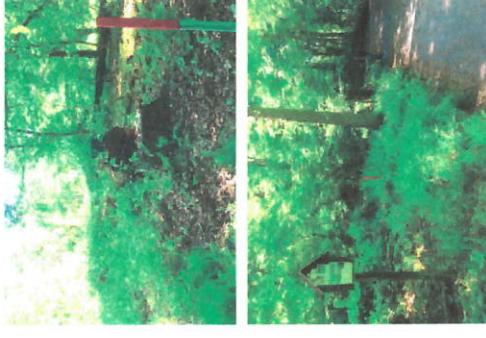

Markierung vom 2022.05.13



Legende

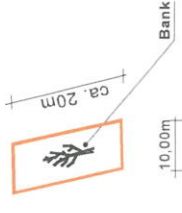

ARGE HULLMANN-GIMMLER / PIXELGARTEN


Gutzkowstr. 7 hh
60594 Frankfurt
Tel. 069-94410421
Fax 069-94410422
hullmann@hullmann-gimmler.de
gimmler@hullmann-gimmler.de

Projekt: Klimaroute
RegionalparkRheinMain
Station Wald
Standort / Flächenbedarf

M. ohne M.
Blatt 1 DIN A3
Dat. **And. 2022_05_13**
gez. Gi.

Alle Maßangaben sind Planungsmaße und durch den Ausführenden vor Ort eigenverantwortlich vor Baubeginn zu prüfen.

Regionalpark_Klimaroute
 Station: Wald_ "Der Schatten der Bäume"
 hier: Bank_Form: BUCHE

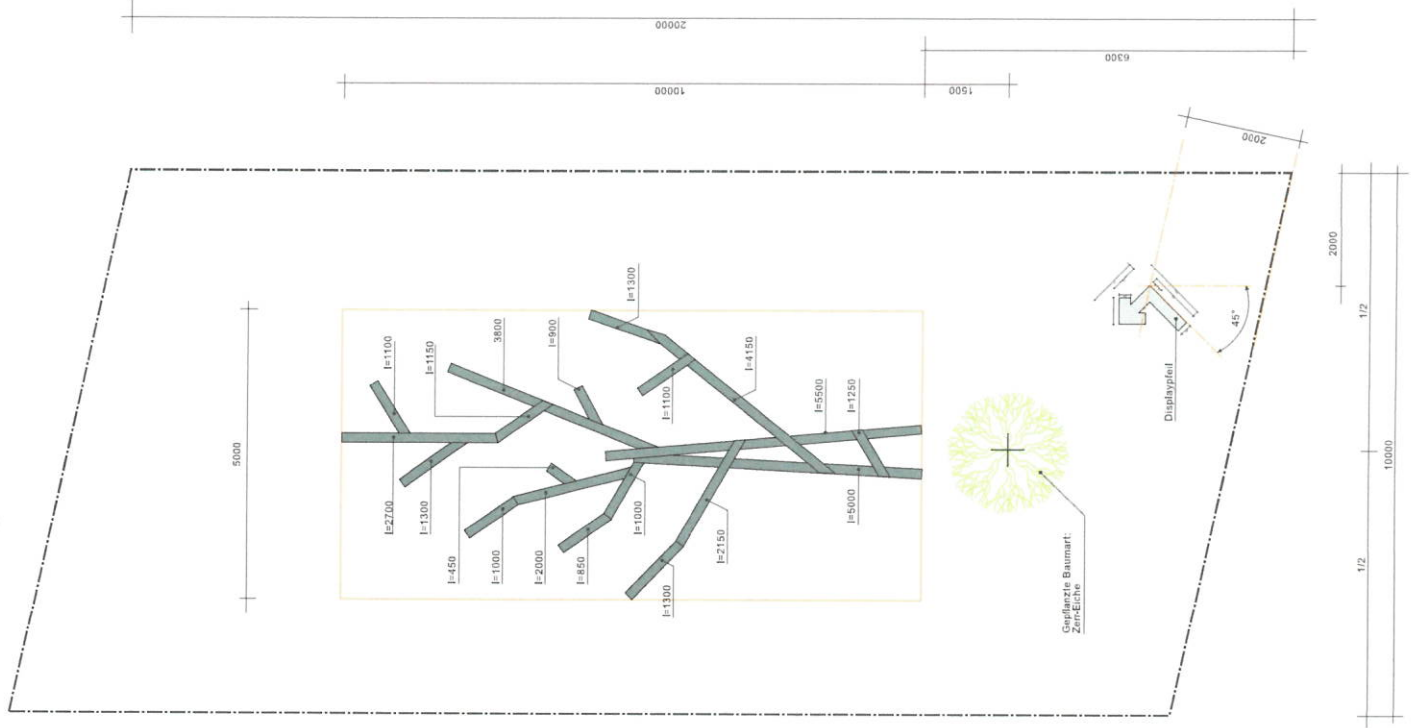

Ulrike Hülsmann-Grimmler / PIXELGARTEN
 Gultzbogenstr. 7 hh
 60594 Frankfurt
 Tel. 069-94410421
 Fax. 069-94410422
 E-Mail: ulrike.hulsmann-grimmler@pixelgarten.de
 grimmler@hulsmann-grimmler.de

Projekt: Klimaroute
 Station Wald-Buche Bank
 Zeich.: Grundriss Ansicht
 M.: 1:50
 DIN A2
 Datum: 2022_09_13
 Blatt: 01

Alle Maßangaben sind Planungsmasse und durch die Ausführung des Gartens vor Ort eigenverantwortlich vor Baubeginn zu prüfen.