


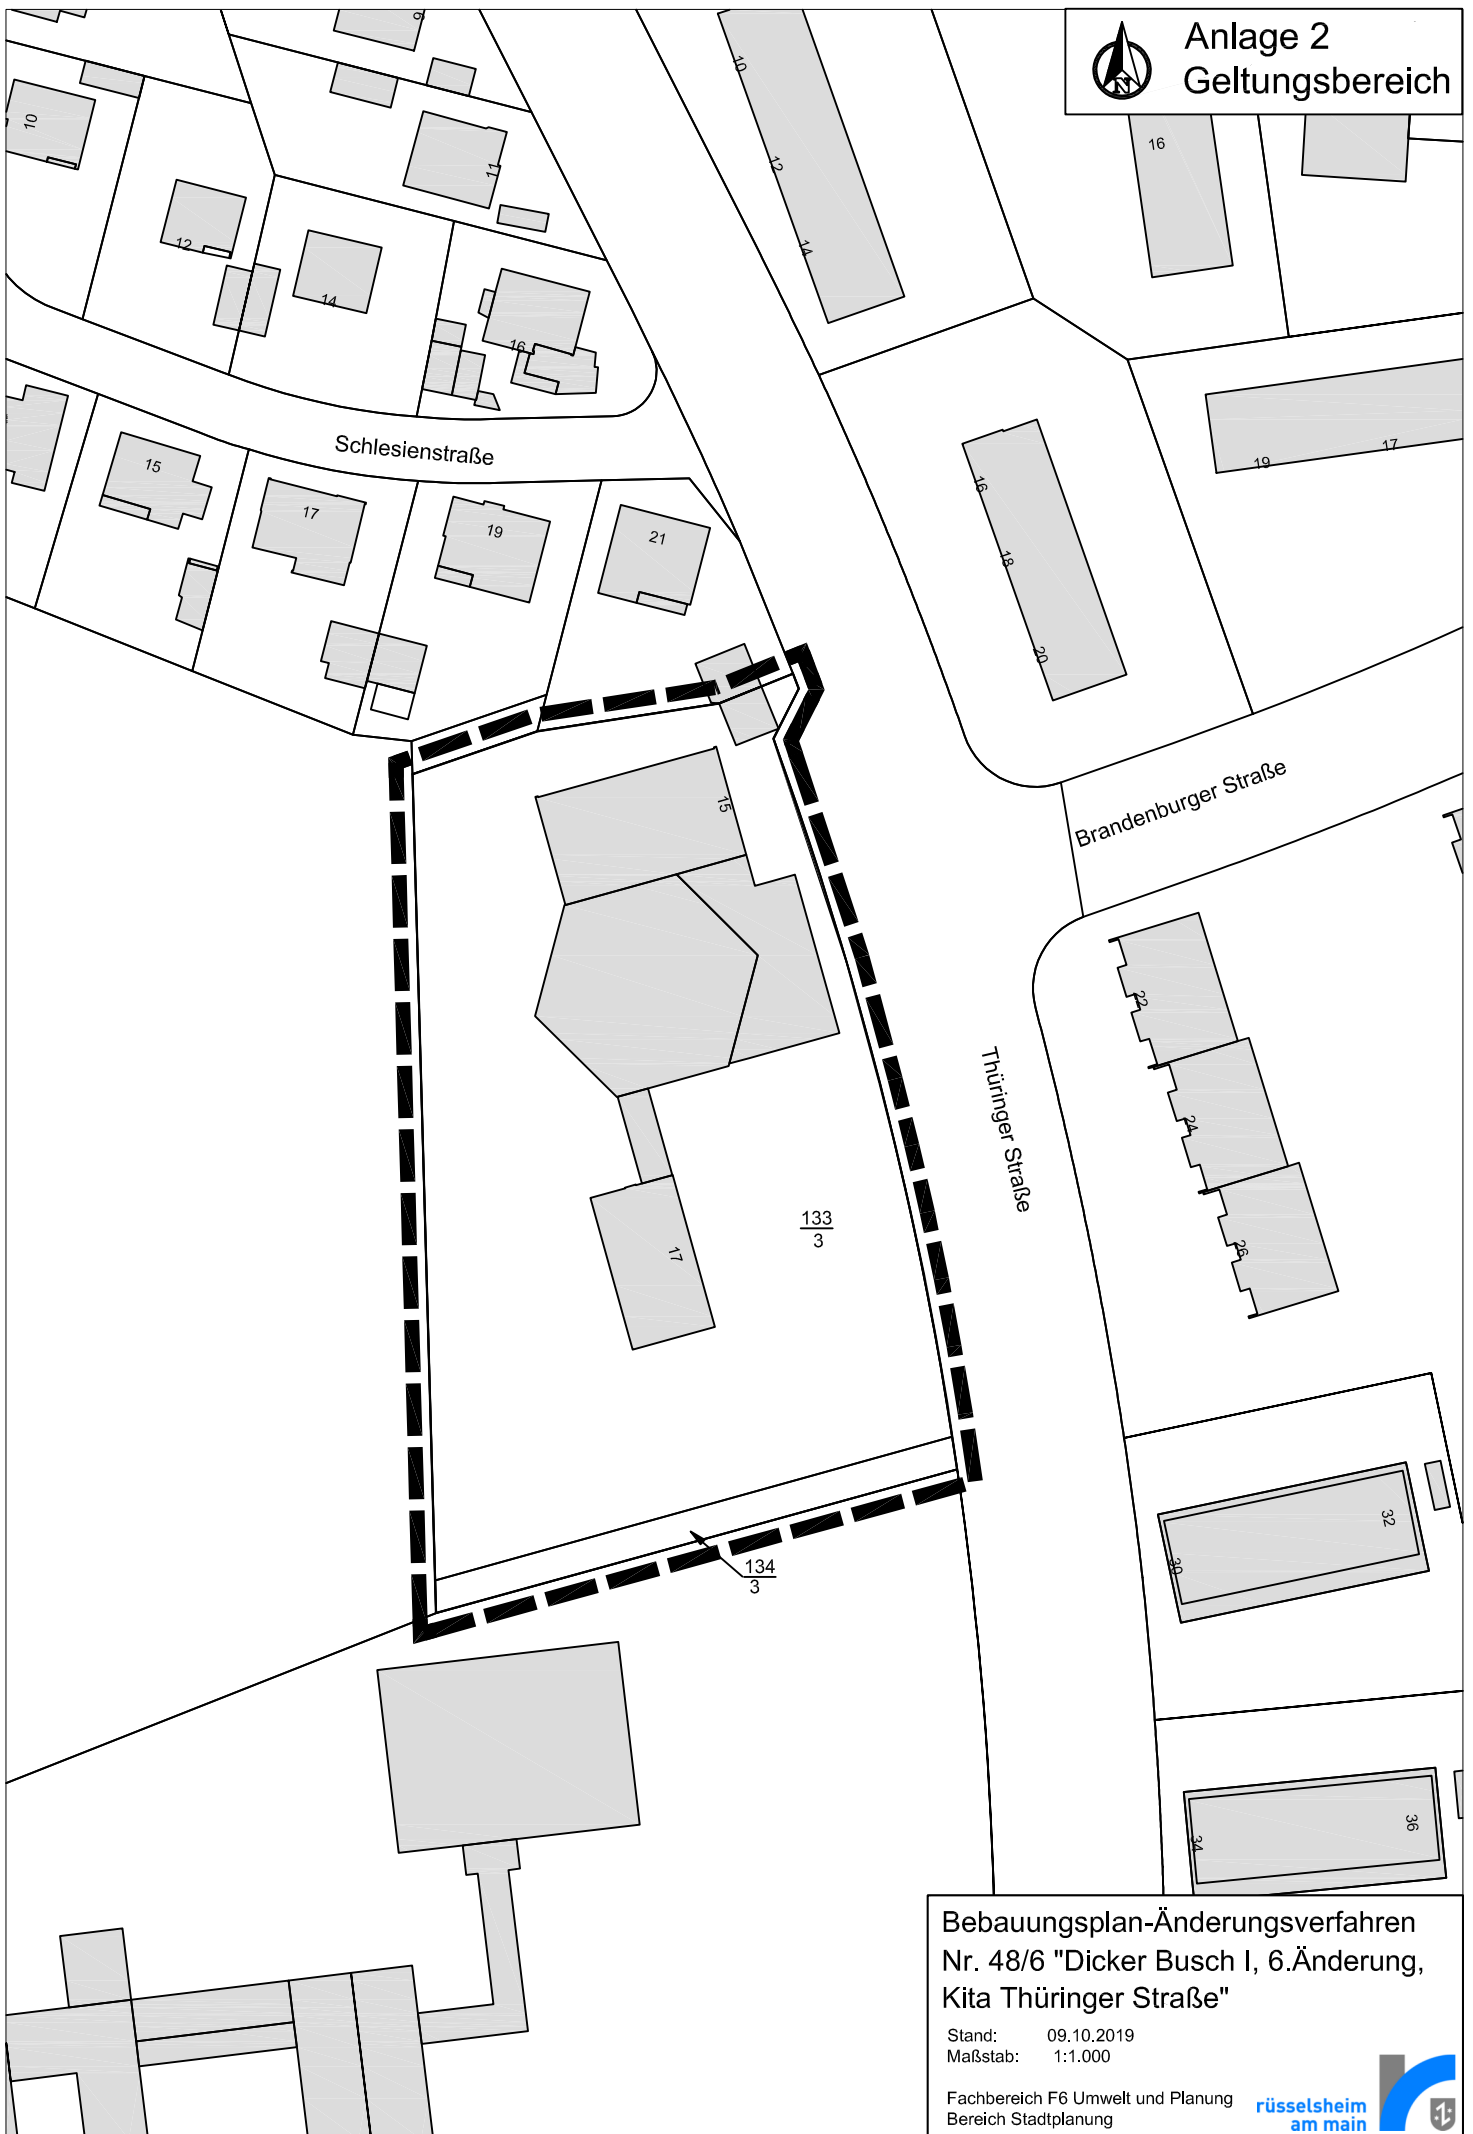

Anlage 2
Geltungsbereich



Bebauungsplan-Änderungsverfahren
Nr. 48/6 "Dicker Busch I, 6.Änderung,
Kita Thüringer Straße"

Stand: 09.10.2019
Maßstab: 1:1.000

Fachbereich F6 Umwelt und Planung
Bereich Stadtplanung

