
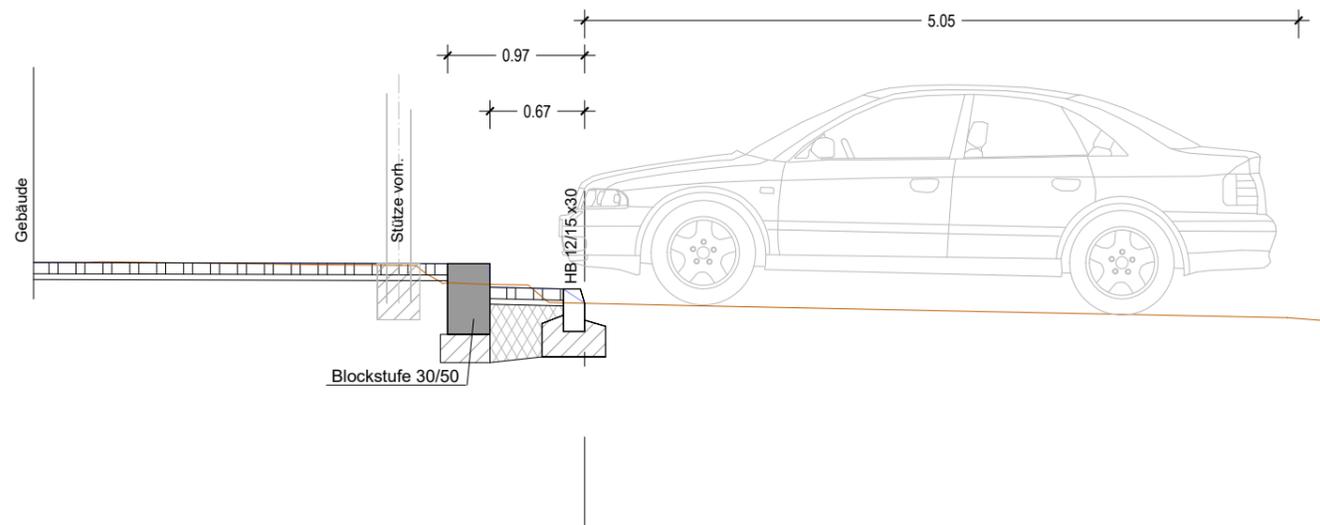


-  Betonsteinpflaster
-  Schotterschicht
-  Frostschuttschicht
-  Beton

Schnitt B-B
Stufe Parkplatz/ Südwestrand

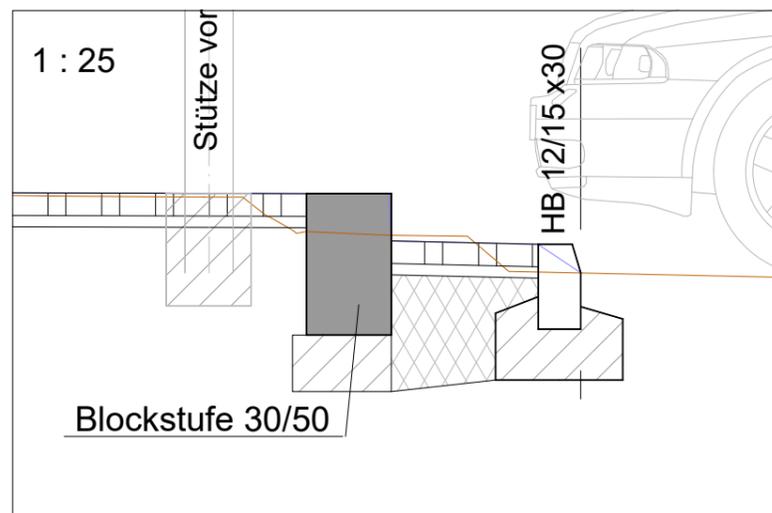

 Beratung, Planung Bauüberwachung	IBE GmbH + Co. KG Pallaswiesenstraße 172 64293 Darmstadt Tel (0 61 51) 91 34 64 Fax (0 61 51) 91 34 84 nachricht@ibegmbh.net	Auftraggeber: Magistrat der Stadt Rüsselsheim am Main 65428 Rüsselsheim am Main		Datum 28.10.21	Name KO/SA	Projekt-Nr.: 21.710
		bearbeitet geprüft Aufgestellt :	Gesehen :	Blatt-Nr.: 1.3.1.3	Maßstab : 1 : 50	
Projekt: Barrierefreie Umgestaltung der Verkehrsflächen im EKZ-Königstädten		Änderungsvermerk				
Schnitt - Entwurf Stufe Parkplatz/ Südost- und Südwestrand		4				
		3	Konrad	13.05.22	Lage Stufen optimiert.	
		2	Konrad	15.12.21	Übergangstreifen (Südost) auf Rastermaß angepasst	
		1	Konrad	19.11.21	Ergänzung Schnitt Südoststrand	
		INDEX	NAME	DATUM	ÄNDERUNG / ERGÄNZUNG	