


Legende:

- Neubau
- Dämmung neu
- Abbruch
- LK Lichtkuppel
- OL Oberlichter in A-Material

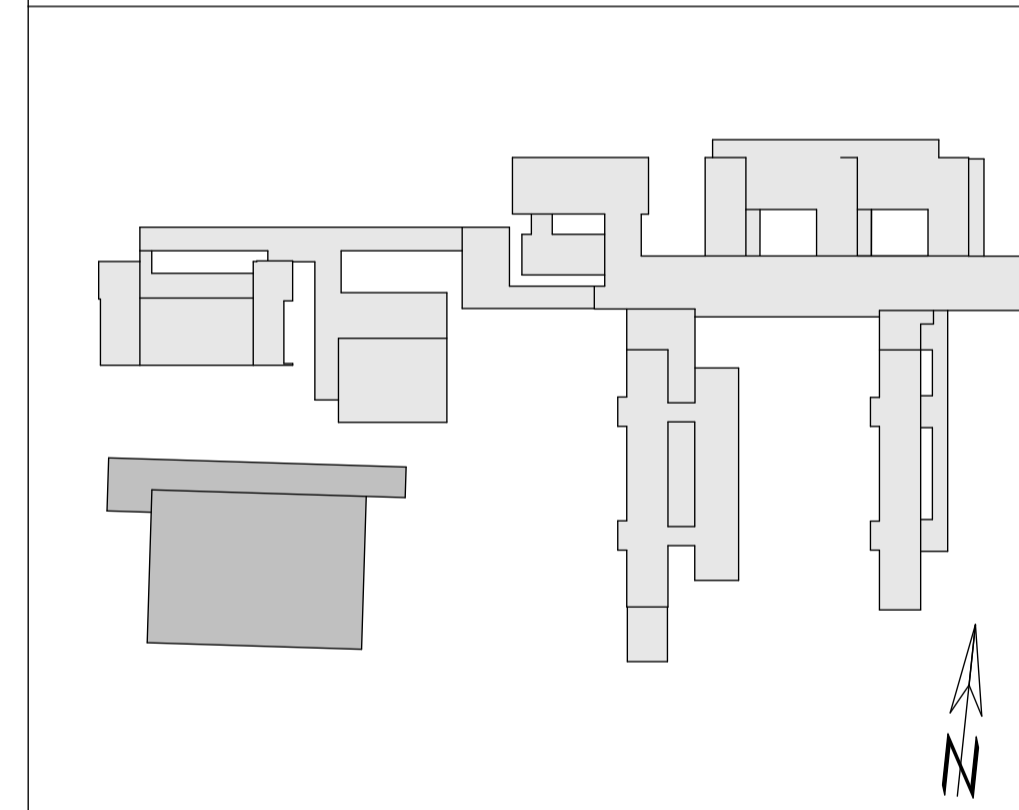

Index	Datum	Name	Änderung
a	28.11.17	DS	Oberlichter zu Lichtkuppeln, Abhangendecke
b	15.12.17	DS	Ansichten farbig
c	12.03.18	DS	Vegetation

Bauherr:
**Der Magistrat der Stadt
 Rüsselsheim am Main**
 Fachbereich Gebäudewirtschaft
 Am Treff 3, 65428 Rüsselsheim am Main



Liegenschaft: 112 Gerhart-Hauptmann-Schule
 Gebäude: 3 Feldsporthalle
 Anschrift: Im Reis 51, 65428 Rüsselsheim am Main

Maßnahme: **Sanierung der 3-Feldsporthalle an der Gerhart-Hauptmann-Schule Königstädten**

Planinhalt: **Ansicht Ost, West, Querschnitt** Planr.: **06**

Planerkunft: **Entwurfsplanung** Benennung: 112_4_SH_A_QS_E_C
 Erstell-Datum: 06.01.17 Bl.-Größe: A1 Maßstab: 1:100

Planverfasser:  mittelstadt architekten
 Hauptstraße 51b 65428 Rüsselsheim
 Telefon: 06472649 - Fax: 7394
 Mail: info@mittelstadt-architekten.de
 www.mittelstadt-architekten.de
 Planung + Bauleitung
 Bauschadensgutachten
 Sgr-Koordination
 Tel.: • Mail:
 Fax: • Web:

Freigabevermerk:
 Der Bauherr _____ Der Planer _____
 Datum, Unterschrift _____ Datum, Unterschrift _____