

Ihr Partner  
für  
Traffic  
und  
Telematik

T+T Verkehrsmanagement GmbH  
Im Steingrund 3, 63303 Dreieich  
Tel: 06103 486298-0, Fax: 06103 486298-8  
E-Mail: kontakt@tt-vm.de  
Web: www.tt-vm.de

Auftraggeber:



Stadt Rüsselsheim  
Marktplatz 4  
65428 Rüsselsheim am Main

Projektbezeichnung:

**Ermittlung von Verkehrsbelastungen zur  
schalltechnischen Untersuchung  
„Nördliche Löwenstraße“ in Rüsselsheim a. M.**

Projekt-Nr.: 2019 542

Anlage 1.1

bearbeitet: May


Datum: Sept. 2019

geprüft:

ohne Maßstab

Planbezeichnung:

Streckenbelastungen 2019  
Bestand - Tagesverkehr  
(06:00 - 22:00 Uhr)

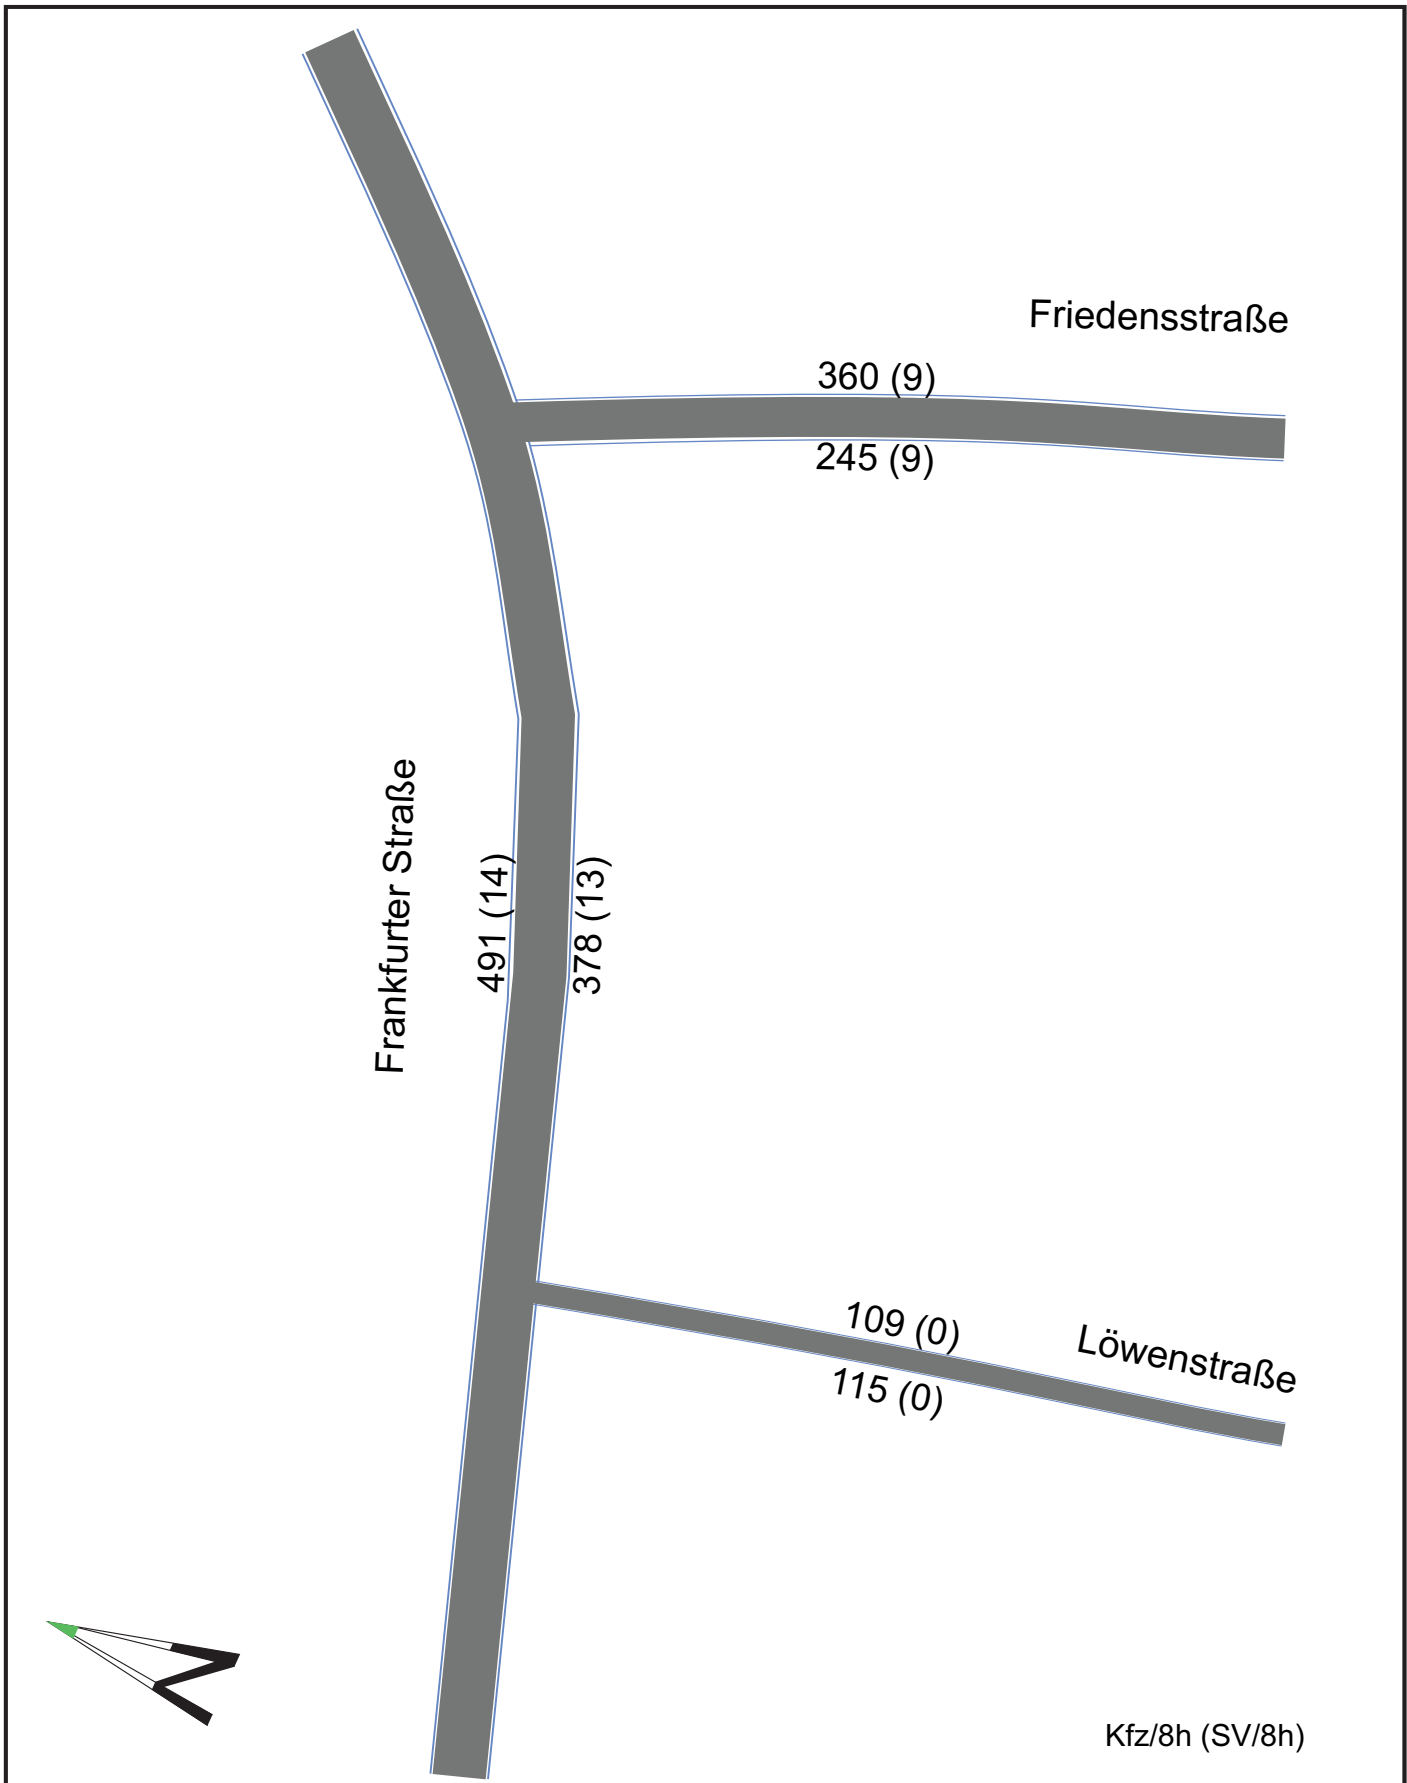

Ihr Partner  
für  
Traffic  
und  
Telematik

T+T Verkehrsmanagement GmbH  
Im Steingrund 3, 63303 Dreieich  
Tel: 06103 486298-0, Fax: 06103 486298-8  
E-Mail: kontakt@tt-vm.de  
Web: www.tt-vm.de

Auftraggeber:



Stadt Rüsselsheim  
Marktplatz 4  
65428 Rüsselsheim am Main

Projektbezeichnung:

**Ermittlung von Verkehrsbelastungen zur  
schalltechnischen Untersuchung  
„Nördliche Löwenstraße“ in Rüsselsheim a. M.**

Projekt-Nr.: 2019 542

Anlage 1.2

bearbeitet: May



Datum: Sept. 2019

geprüft:

ohne Maßstab

Planbezeichnung:

Streckenbelastungen 2019  
Bestand - Nachtverkehr  
(22:00 - 06:00 Uhr)

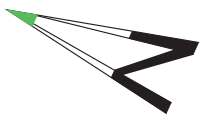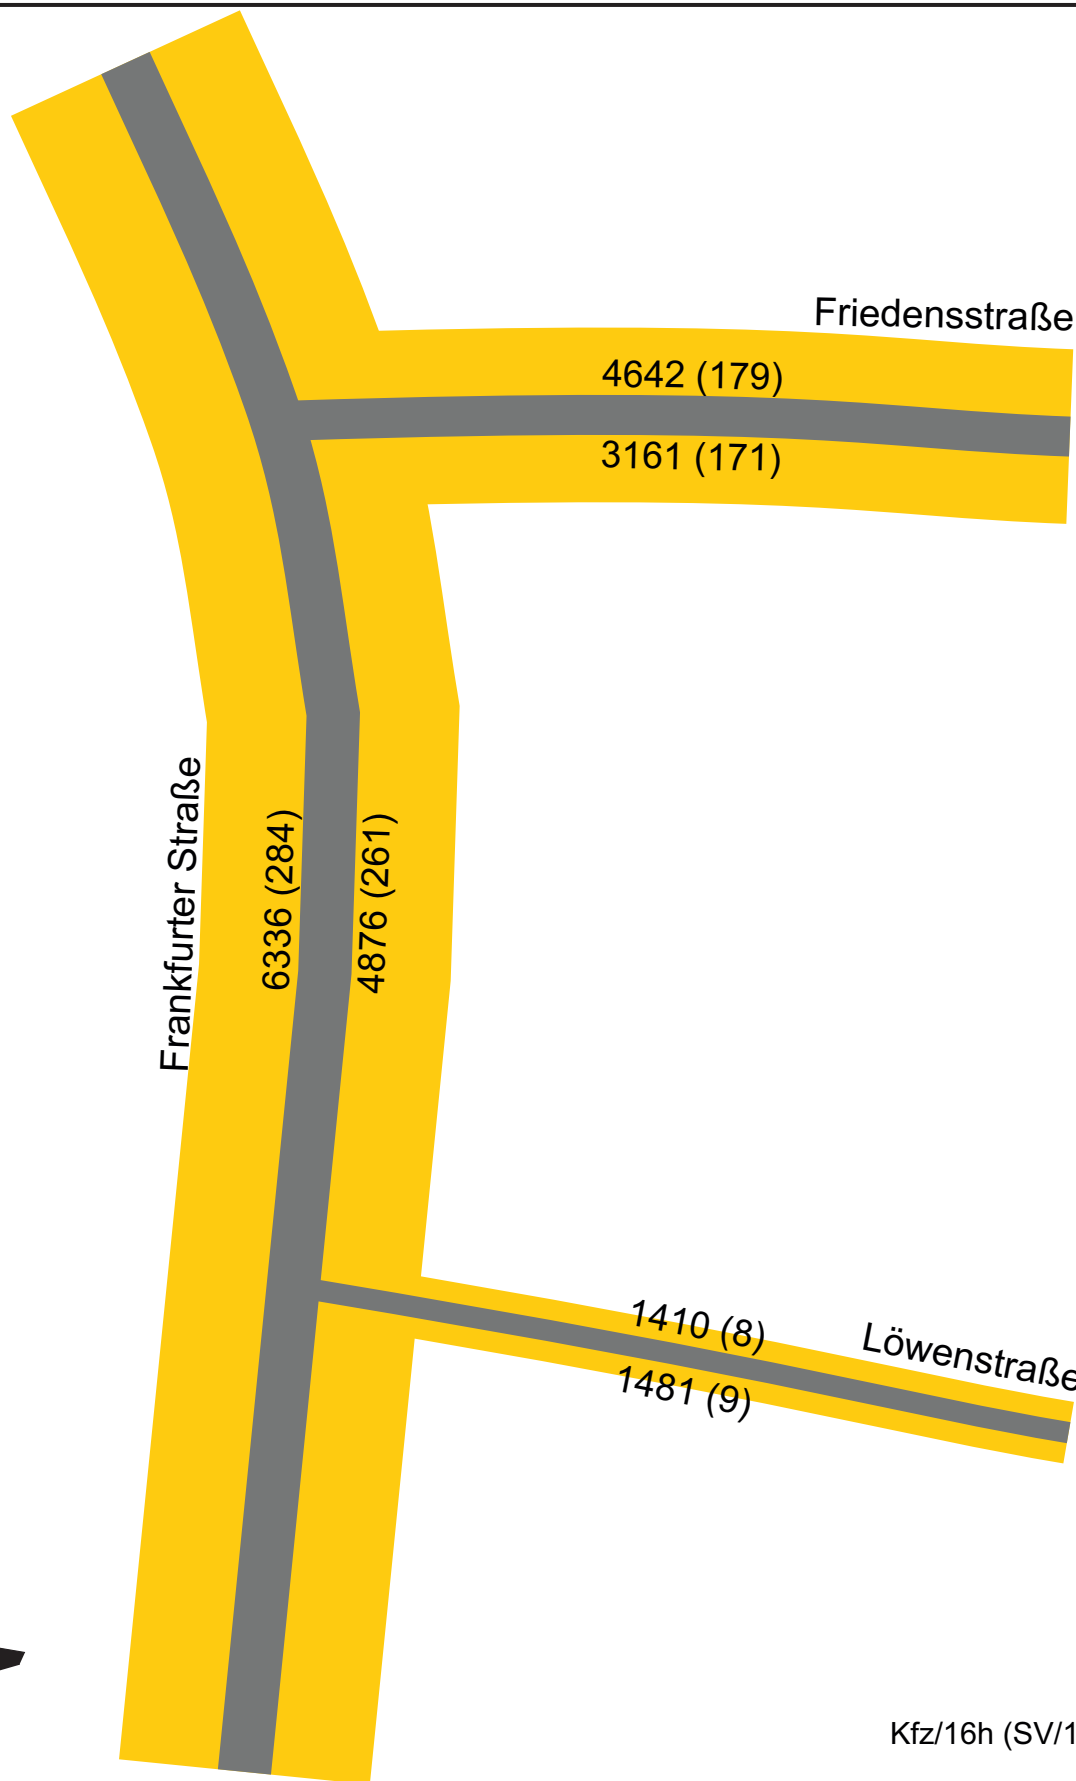

Kfz/16h (SV/16h)



Ihr Partner  
für  
Traffic  
und  
Telematik

T+T Verkehrsmanagement GmbH  
Im Steingrund 3, 63303 Dreieich  
Tel: 06103 486298-0, Fax: 06103 486298-8  
E-Mail: kontakt@tt-vm.de  
Web: www.tt-vm.de

Auftraggeber:



Stadt Rüsselsheim  
Marktplatz 4  
65428 Rüsselsheim am Main

Projektbezeichnung:

**Ermittlung von Verkehrsbelastungen zur  
schalltechnischen Untersuchung  
„Nördliche Löwenstraße“ in Rüsselsheim a. M.**

Projekt-Nr.: 2019 542

Anlage 1.3

bearbeitet: May




Datum: Sept. 2019

geprüft:

ohne Maßstab

Planbezeichnung:

Streckenbelastungen 2030  
Prognosenufall - Tagesverkehr  
(06:00 - 22:00 Uhr)

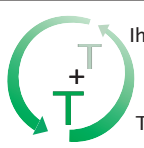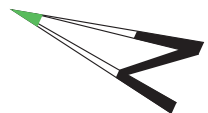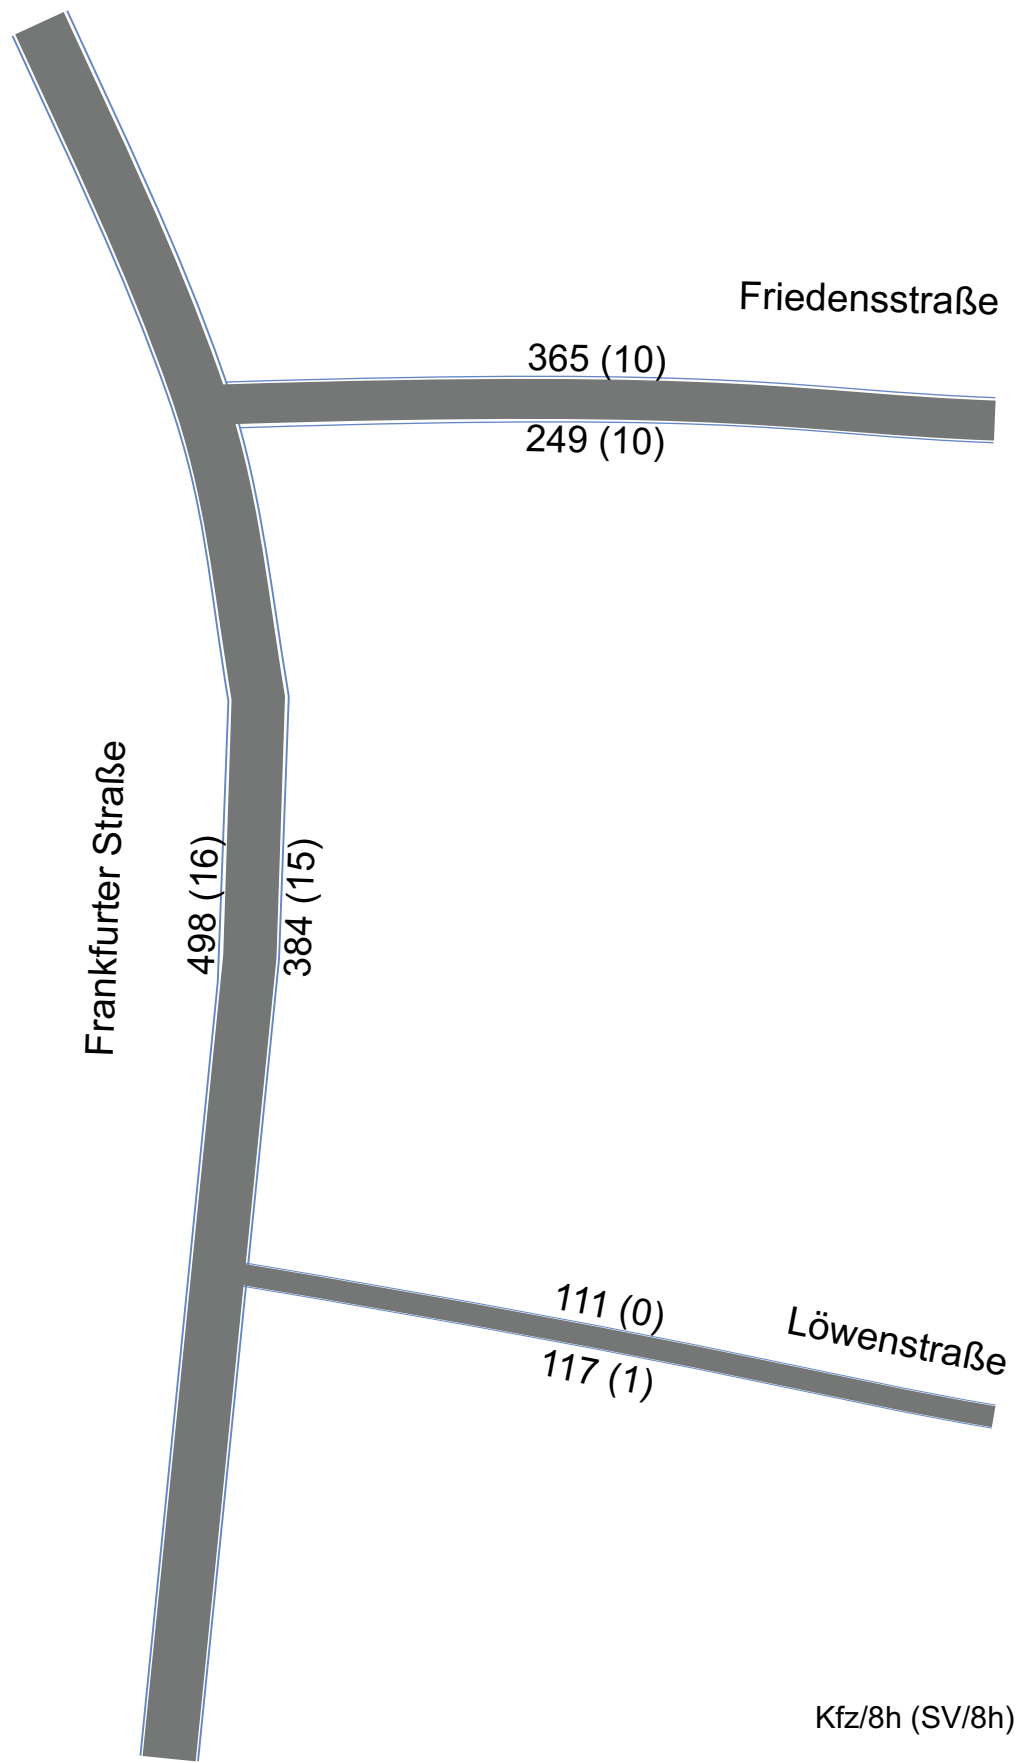

Ihr Partner  
für  
Traffic  
und  
Telematik

T+T Verkehrsmanagement GmbH  
Im Steingrund 3, 63303 Dreieich  
Tel: 06103 486298-0, Fax: 06103 486298-8  
E-Mail: kontakt@tt-vm.de  
Web: www.tt-vm.de

Auftraggeber:



Stadt Rüsselsheim  
Marktplatz 4  
65428 Rüsselsheim am Main

Projektbezeichnung:

**Ermittlung von Verkehrsbelastungen zur  
schalltechnischen Untersuchung  
„Nördliche Löwenstraße“ in Rüsselsheim a. M.**

Projekt-Nr.: 2019 542

Anlage 1.4

bearbeitet: May

Datum: Sept. 2019

geprüft:

ohne Maßstab

Planbezeichnung:

Streckenbelastungen 2030  
Prognosenufall - Nachtverkehr  
(22:00 - 06:00 Uhr)