


- Legende:**
- Neubau
 - Dämmung neu
 - Abbruch
 - LK Lichtkuppel
 - OL Oberlichter in A-Material



Index	Datum	Name	Änderung
a	26.10.17	DS	RWA Öffnungen
b	08.11.17	DS	Vermaßung OL und Dacheinläufe
c	17.11.17	DS	Verkleinerung Oberlichter
d	27.11.17	DS	Oberlichter zu Lichtkuppeln

Bauherr:
 Der Magistrat der Stadt
 Rüsselsheim am Main
 Fachbereich Gebäudewirtschaft
 Am Treff 3, 65428 Rüsselsheim am Main

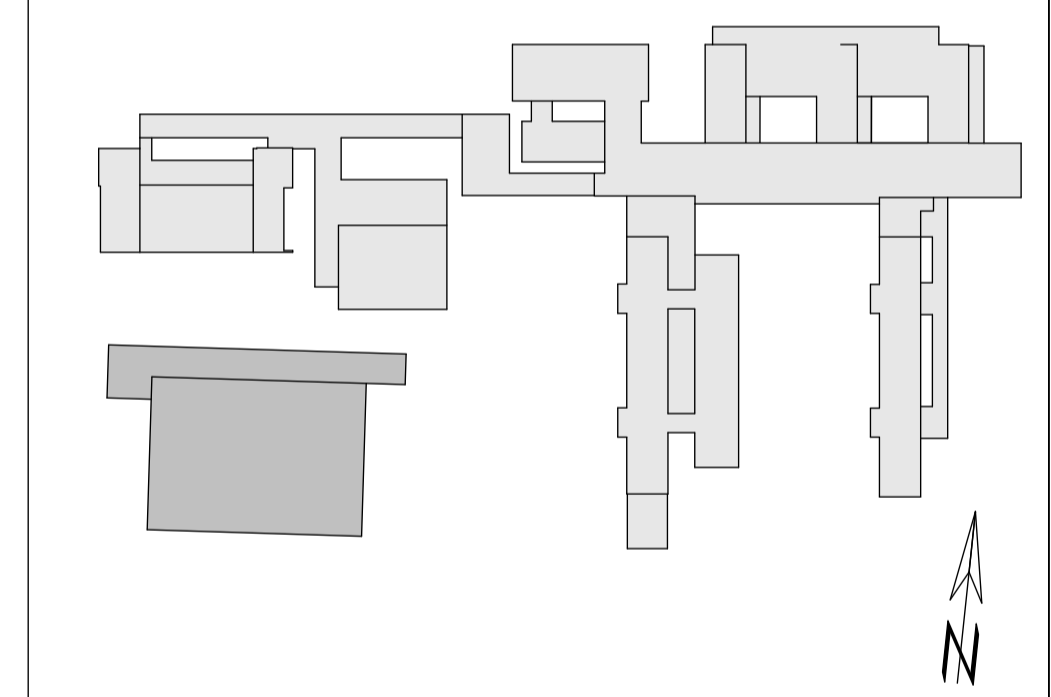

Liegenschaft: 112 Gerhart-Hauptmann-Schule
 Gebäude: 3 Feldsporthalle
 Anschrift: Im Reis 51, 65428 Rüsselsheim am Main

Maßnahme: Sanierung der 3-Feldsporthalle an der Gerhart-Hauptmann-Schule Königstädten

Planinhalt: Dachaufsicht Plannr.: 04

Planherkunft: Entwurfsplanung Benennung: 112_4_SH_DA_E_D
 Erstelldatum: 05.09.17 Bl.-Größe: A1 Maßstab: 1:100

Planverfasser: mittelstädt architekten
 Hauptstraße 51a · 65428 Rüsselsheim
 Telefon: 064722649 · Fax: 7394
 Mail: info@mittelstaed-architekten.de
 Web: www.mittelstaed-architekten.de
 Planung + Bauleitung
 Bauschulungsstellen
 Site-Koordination
 Tel.: ● Mail:
 Fax: ● Web:

Freigabevermerk:
 Der Bauherr: _____ Der Planer: _____
 Datum, Unterschrift Datum, Unterschrift