



Anlage 1




Maßstab 1:1000

DRAUFSICHT

Kreisverkehrsplatz
Eisenstraße

Tiefbauamt Stadt Rüsselsheim a. M.

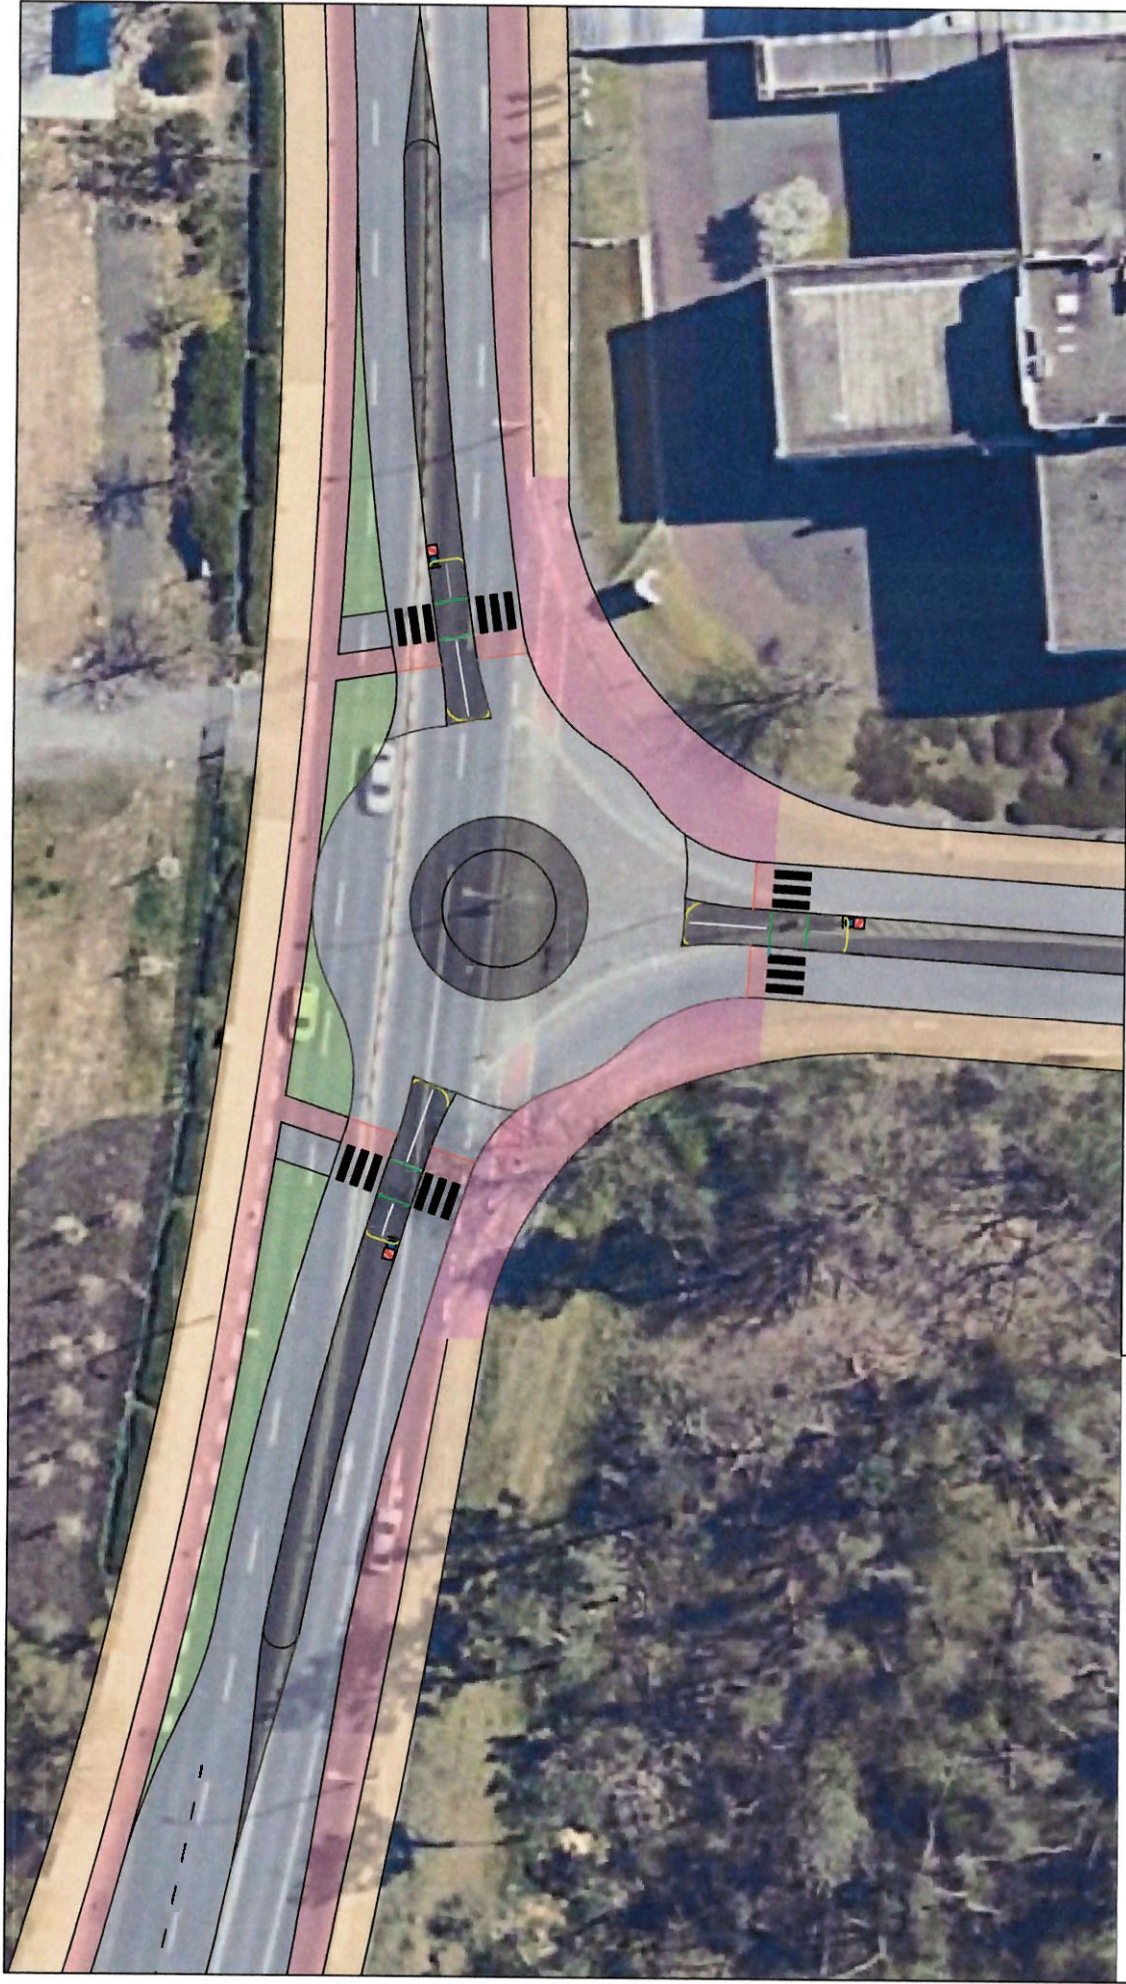

Anlage 1

DRAUFSICHT

Kreisverkehrsplatz
Eisenstraße



Maßstab 1:500

Tiefbauamt Stadt Rüsselsheim a. M.