



+9.25	4 Dach
+7.00	3 Sporthalle
+3.28	2 Umkleide
+0.00	0 EG
-1.10	-1 Fundamente

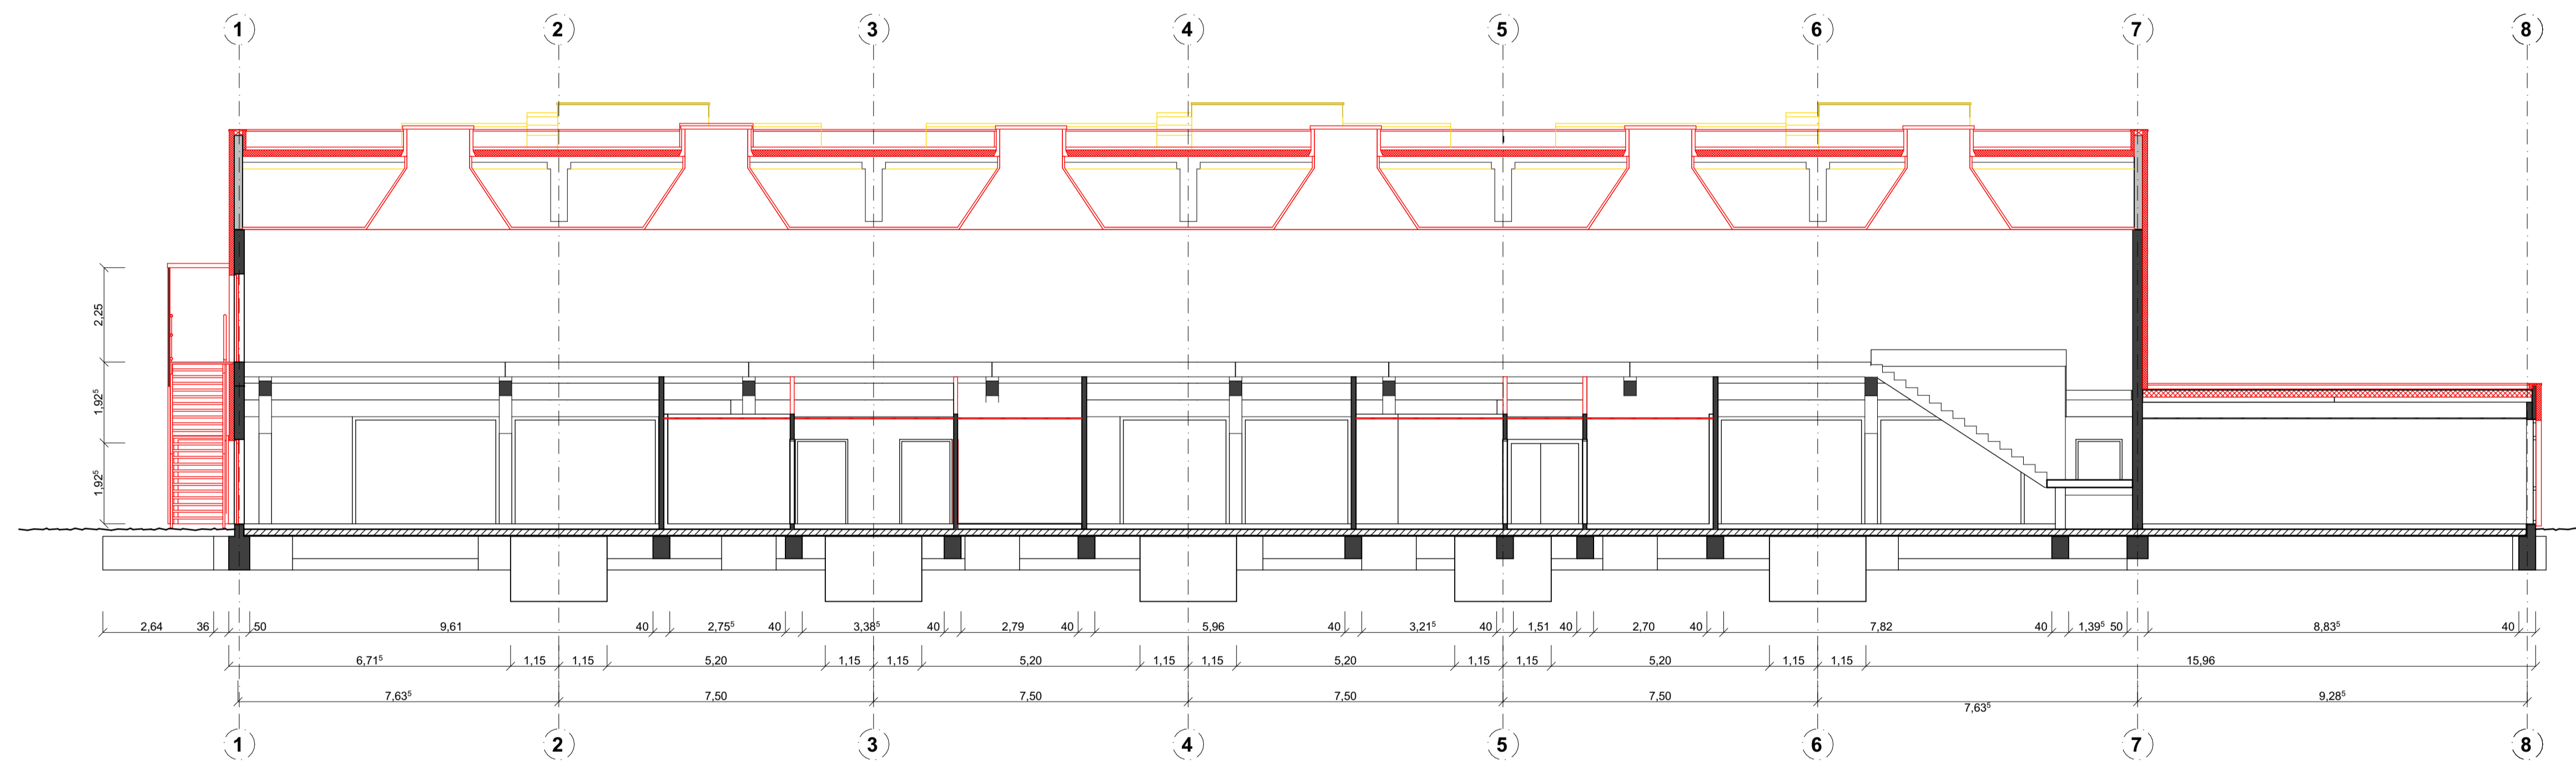

- Legende:**
- Neubau
 - Dämmung neu
 - Abbruch
 - LK Lichtkuppel
 - OL Oberlichter in A-Material

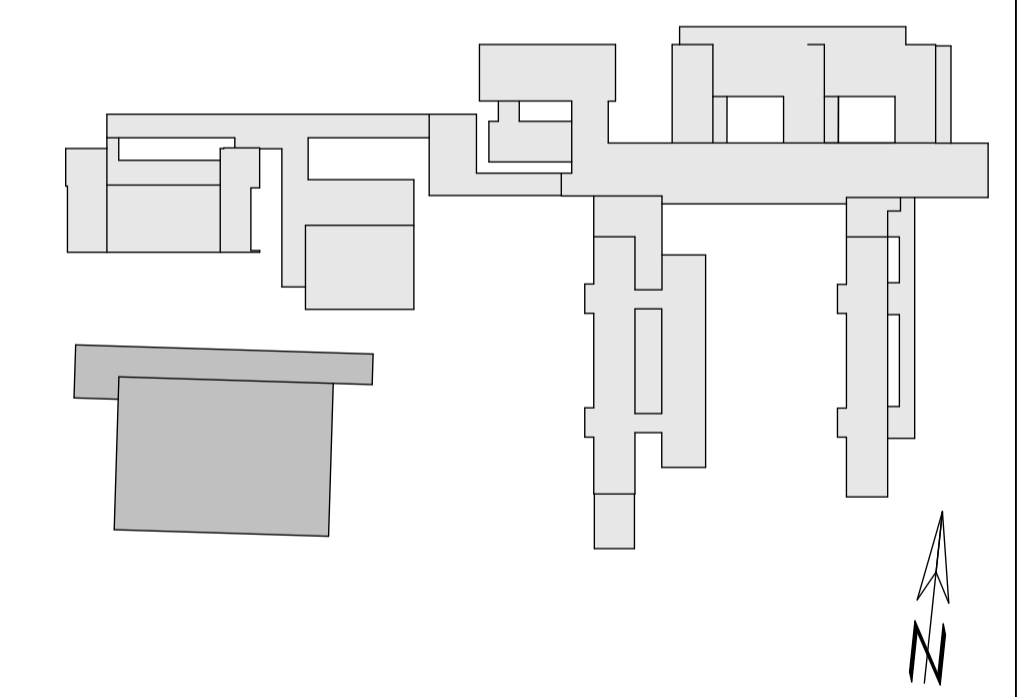

Index	Datum	Name	Änderung
a	03.11.17	DS	Aufmauerung Brandwände
b	22.11.17	DS	Verkleinerung Oberlichter
c	28.11.17	DS	Oberlichter zu Lichtkuppeln
d	15.12.17	DS	Ansichten farbig
e	12.03.18	DS	Vegetation

Bauherr:
 Der Magistrat der Stadt
 Rüsselsheim am Main
 Fachbereich Gebäudewirtschaft
 Am Treff 3, 65428 Rüsselsheim am Main



Liegenschaft: 112 Gerhart-Hauptmann-Schule
Gebäude: 3 Feldsporthalle
Anschrift: Im Reis 51, 65428 Rüsselsheim am Main

Maßnahme: Sanierung der 3-Feldsporthalle an der Gerhart-Hauptmann-Schule Königstädten

Planinhalt: Ansicht Nord, Süd, Längsschnitt **Planr.:** 05

Planherkunft: Entwurfsplanung **Benennung:** 112_4_SH_ALS_E_E


Erstell-Datum: 18.01.17 **Bl.-Größe:** A1 **Maßstab:** 1:100

Planverfasser: mittelstädt architekten **Fachplaner:**

Freigabevermerk:

Der Bauherr: **Der Planer:**

Datum, Unterschrift:

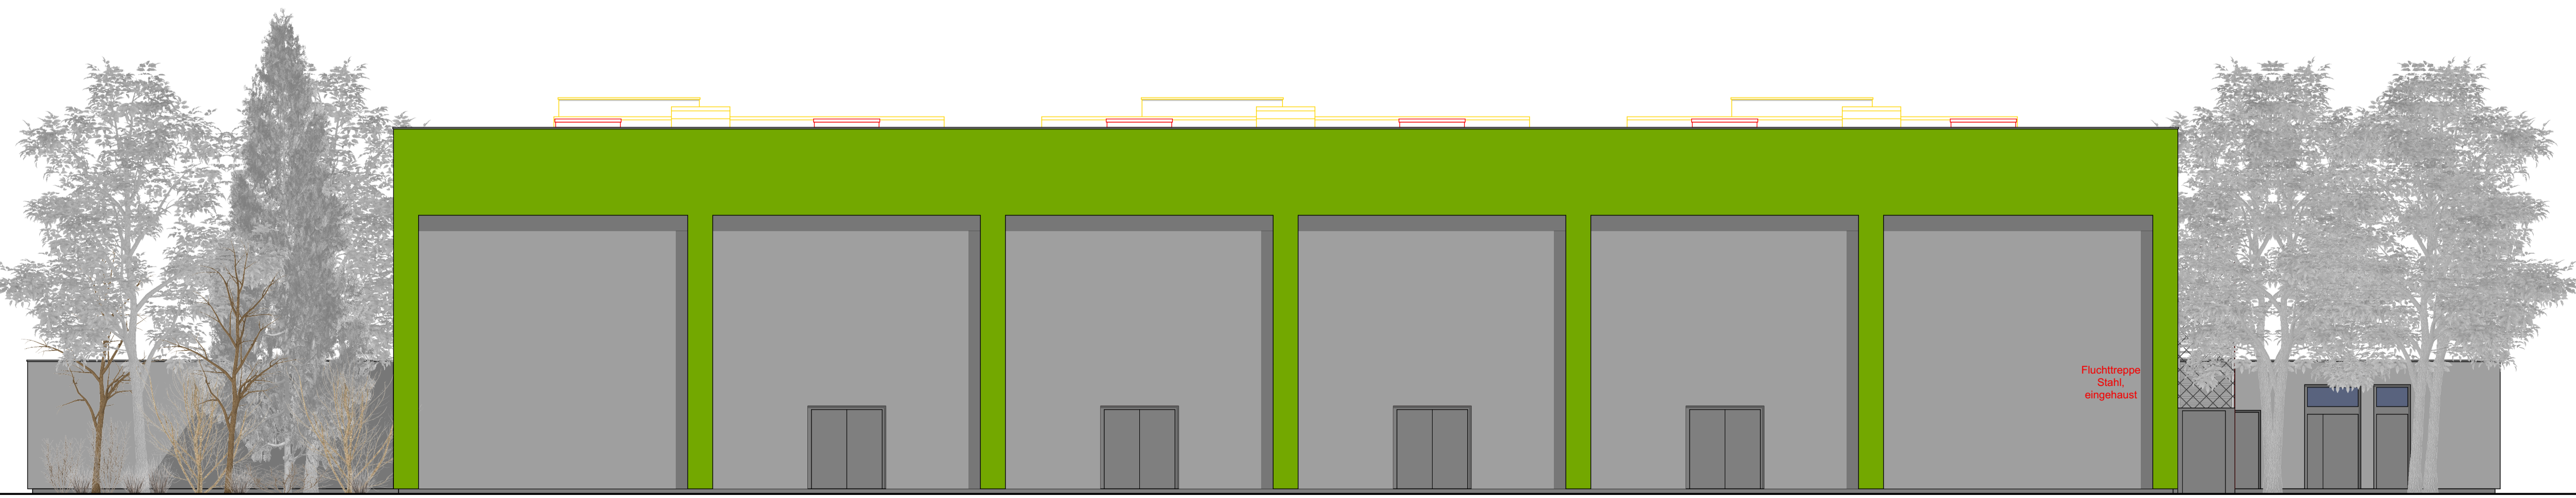

mitttelstädt architekten
 Hauptstraße 51a · 65428 Rüsselsheim
 Telefon: 06472949 · Fax: 7394
 Mail: info@mittelstaedt-architekten.de
 www.mittelstaedt-architekten.de

planung · baubegleitung
 bauschadensgutachten
 sorge-koordination
 Tel.: **Mail:**
 Fax: **Web:**