


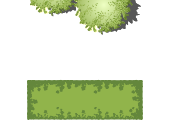
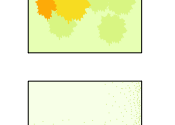





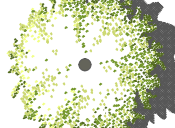





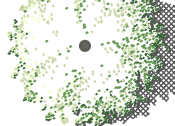



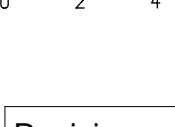
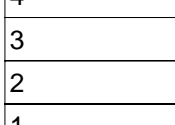

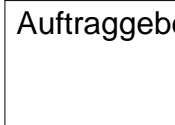

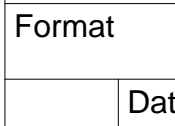
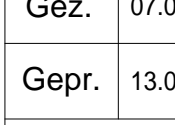

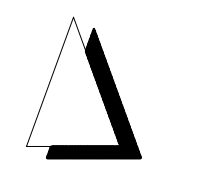
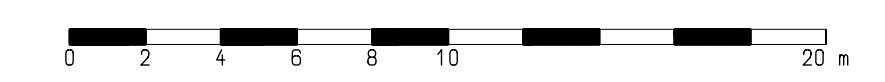


# Rüsselsheim am Main Freifläche Opelvillen | Festung Entwurfsplanung

-  Laubbaum, Bestand
-  Nadelbaum, Bestand
-  Baum, außerhalb
-  Einzelsträucher, Strauchgruppen
-  Geschnittene Hecke, z.B. Eibe, Hainbuche
-  Bodendecker mit Solitärstauden
-  Rasenflächen
-  Schotterrassen
-  Rasenfugenpflaster
-  Böschungen
-  Brunnen
-  Asphaltflächen
-  Betonpflaster, großformatig
-  Betonpflaster, kleinformatig
-  Betonpflaster, Bestand
-  Betonpflaster, Bestand neu verlegt
-  Muldenrinne
-  Pflastereinfassung (Läufer)
-  Hochbordstein
-  Kiestraufe mit Tiefbordeinfassung
-  Findlinge, Bestand versetzt
-  Sitzbank analog Bestand, mit Abfallbehälter
-  Fahrrad-Parker analog ADFC-Empfehlung
-  Fahnenmast mit Ausleger | Poller, herausnehmbar
-  Leuchtenstandort, Bestand | Bestand versetzt
-  Hof- | Straßenablauf
-  Wurzelschutzbrücke Blut-Buche
-  Höhen, Bestand / Planung
-  Bearbeitungsbereich (4.520 m²)
-  Maßnahmen Regionalpark Rhein-Main Süd-West GmbH (960 m²)

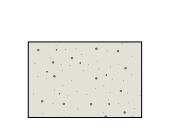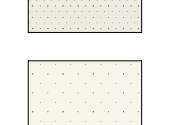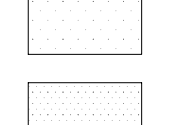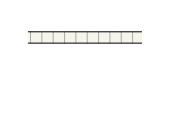

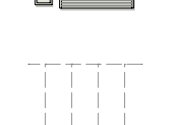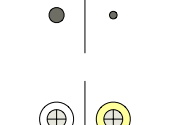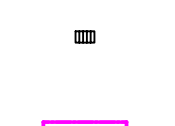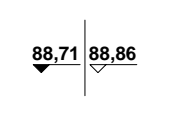Revision	Datum	Gez.	Gepr.	Änderung
4				
3				
2				
1				

Projekt: Neugestaltung Freifläche zwischen Opelvillen und Festung in Rüsselsheim am Main  
 Auftraggeber: Stadt Rüsselsheim am Main  
 Titel: Entwurf

Maßstab: 1 : 200, 1: 100  
 Format: 1.050 x 750 mm  
 Datum Name Plannummer  
 07.04.21 KO 978-28 3-210407

Gez. 07.04.21 KO  
 Gepr. 13.04.21 RH  
 Verfasser  
**Götte** Landschaftsarchitekten GmbH  
 ■ Schaper ■ Kappes ■ Habermann  
 Hunsrückstraße 56  
 D-65929 Frankfurt am Main  
 Telefon 0049 - (0)69 - 37 56 196-0  
 Telefax 0049 - (0)69 - 37 56 196-29  
 info@goette-landschaftsarchitekten.de  
 www.goette-landschaftsarchitekten.de

