


BOHRPROFIL

ANLAGE 10

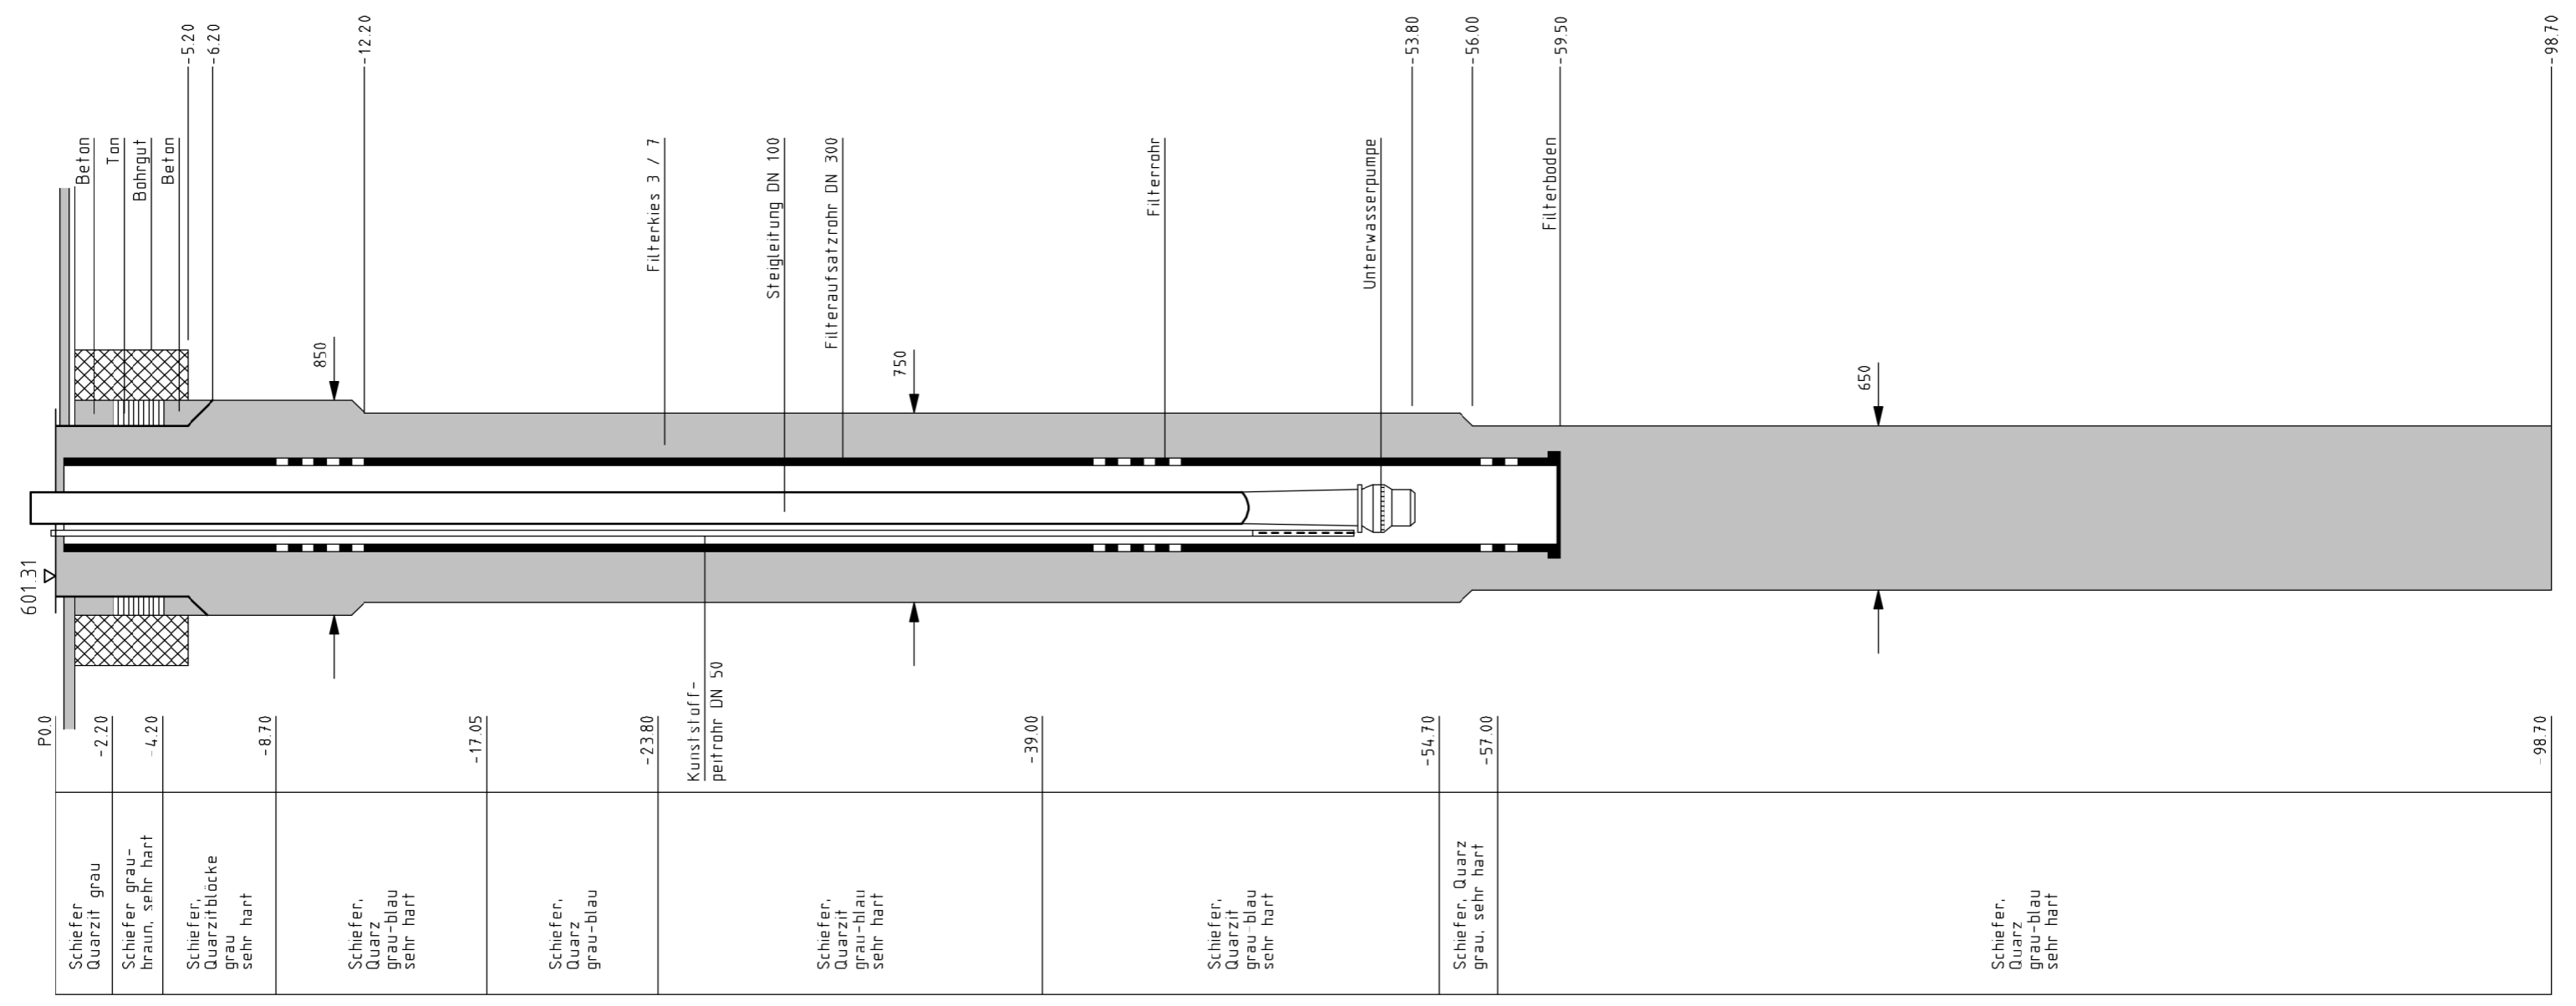

Bohrprofil - Brunnen Nr. 10
Arnoldshain - Krötenbachtal

ohne Maßstab