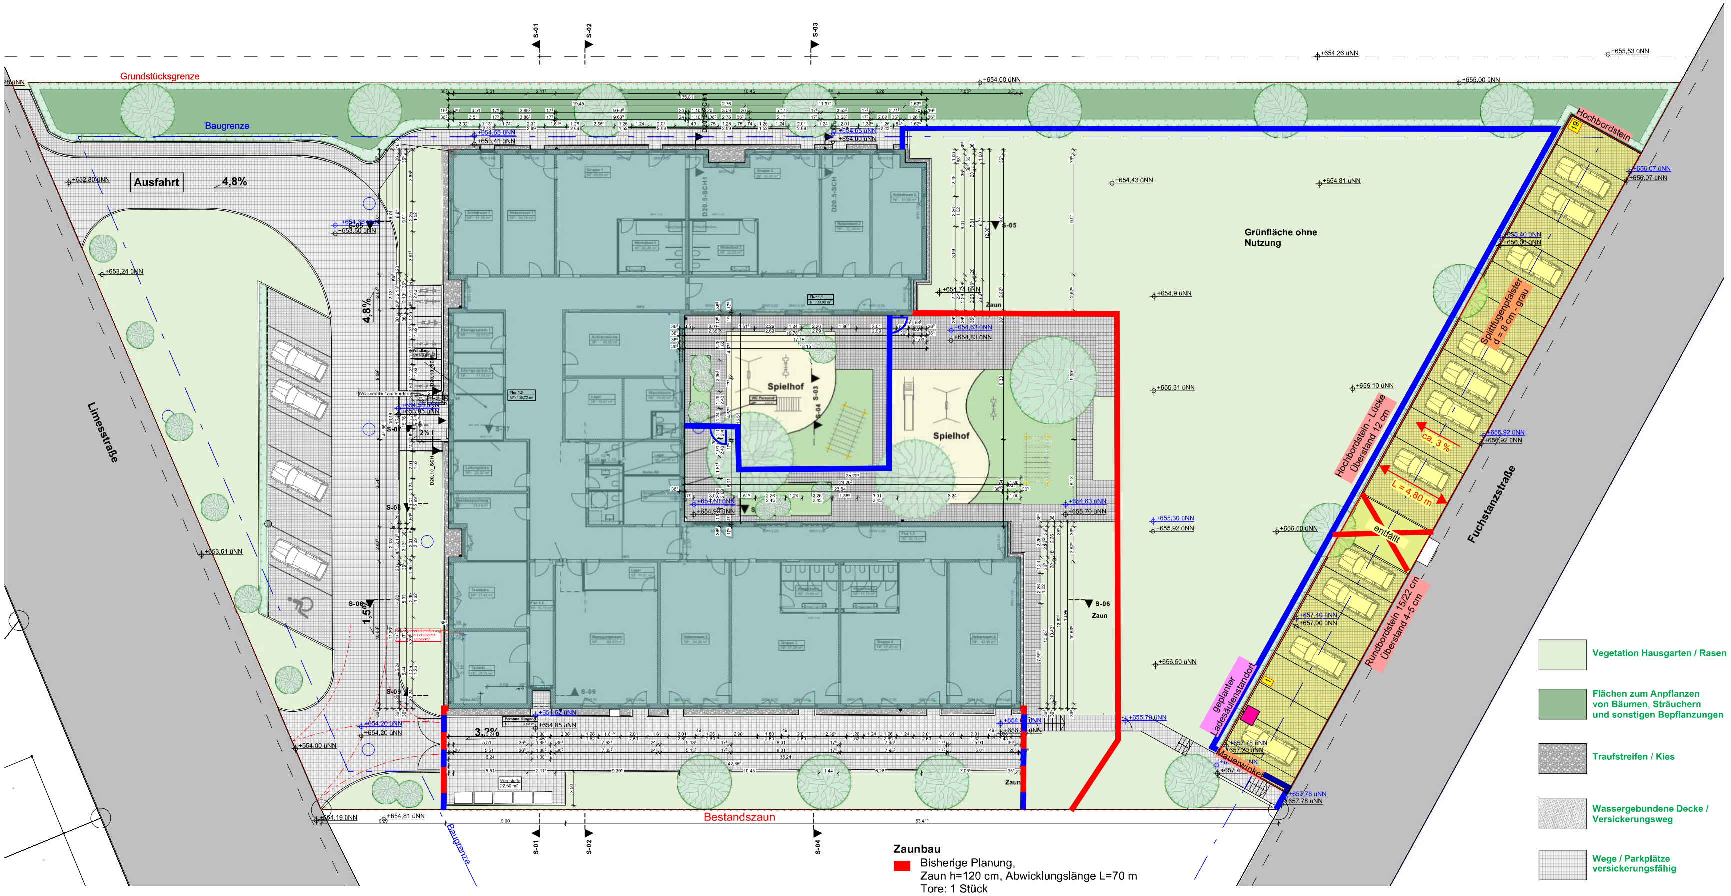


**Zaunbau**

- (rot) Bisherige Planung, Zaun h=120 cm, Abwicklungslänge L=70 m; Tore: 1 Stück; Türen: 2 Stück
- (blau) Alternative Zaunbauvariante 1, Zaun h=120 cm, Abwicklungslänge L=158 m; Tore: 1 Stück; Türen: 4 Stück

Vegetation Hausgarten / Rasen

Flächen zum Anpflanzen von Bäumen, Sträuchern und sonstigen Bepflanzungen

Traufstreifen / Kies

Wassergebundene Decke / Versickerungsweg

Wege / Parkplätze versickerungsfähig

Pflasterbelag Terrassen versickerungsfähig

Zaun

60 cm Schachtdeckel

▽ = OK Fertigbau
△ = UK Fertigbau
▼ = OK Rohbau
▲ = UK Rohbau

Deckendurchbruch
Wanddurchbruch
Bodenschlitz
Bodendurchbruch

Abbruch
Neubau
Bestand
Abbruch

S = Sanitär
H = Heizung
E = Elektro
L = Lüftung
G = Gas

FD = Fundamentdurchbruch
FA = Fundamentaussparung
FS = Fundamentschlitz
WD = Wanddurchbruch
WA = Wandaussparung
WS = Wandschlitz senkrecht

WW = Wandschlitz waagerecht
DD = Deckendurchbruch
DA = Deckenaussparung
DS = Deckenschlitz
FBS = Fußbodenschlitz
FBA = Fußbodenaussparung

| IDX | DATUM | ÄNDERUNGEN | GZ. |
|---|---|---|---|
| a | 13.06.2025 | **Schachtdeckel, gem. Planung Tiefbau eintragen** | |

Allgemeine Angaben:
Sämtliche Öffnungshöhen gelten ab OK RFB. Dieser Plan gilt nur in Verbindung mit den folgenden Planungen der beteiligten Fachingenieure, d.h. mit den Planungsgutachten vom Büro "Kurz und Fischer" 2024074 vom 02.12.24. und 20024074-02 vom 02.12.24., mit der Positionsplanung vom Büro "RIZ" 29.11.24., sowie den dazugehörigen statischen Berechnungen vom Büro "RIZ" 21136 vom 29.11.24., Brandschutzkonzept vom Büro "TPG". Sämtliche Maße und Höhen sind vor Baubeginn vom Unternehmer zu prüfen. Abweichungen sind unverzüglich der Bauleitung zu melden. Bei Anschlüssen von Mauerwerk an Beton sind Anschlusseisen vorzusehen. Installationsschächte / -wände sind nach Angaben (n. A.) der Bauleitung zu schließen. Bei allen Angaben zum Brandschutz gilt zuerst das Brandschutzkonzept. Bei tragenden Bauteilen gilt zuerst die Statik. Angabe des BRH ab OKFFB bei bodentiefen Elementen bis zur Öffnung bei OKFFB führen.
Hinweis zu DWG-Dateien:
Die Datei gilt nur in Verbindung mit der beigelegten PDF-Datei.
Im Zweifelsfall ist die PDF-Datei als geltend zu betrachten.

± 0,00 = 654,65 m üNN = OK FFB EG
Alle Maße sind vor Ort zu überprüfen!

PROJEKT
19022 - Neubau Kindergarten Oberreifenberg
Pfarrheckenfeld
61389 Oberreifenberg

PLAN-NR.: **5.1**

BAUHERR
Gemeinde Schmitten im Taunus
Parkstraße 2
61389 Schmitten

DATUM: **13.06.2025**

ARCHITEKT


ΛW Achtergarde + Welzel
Architektur + Interior Design
www.aw-architektur.com info@aw-architektur.com
Rheinstrasse 48, 65185 Wiesbaden
info@aw-architektur.com Tel. +49 (0) 611 18175954


ERSTELLUNGSDATUM: **17.04.2025**
PROJEKTPHASE / LPH: LP5
GEZEICHNET: AR,GK
DATEINAME: **5_1_USP**
MASSSTAB / FORMAT: **1:200** / A1
INDEX: a

# Übersichtsplan

WERKPLANUNG