


ANLAGE 1

BOHRPROFIL

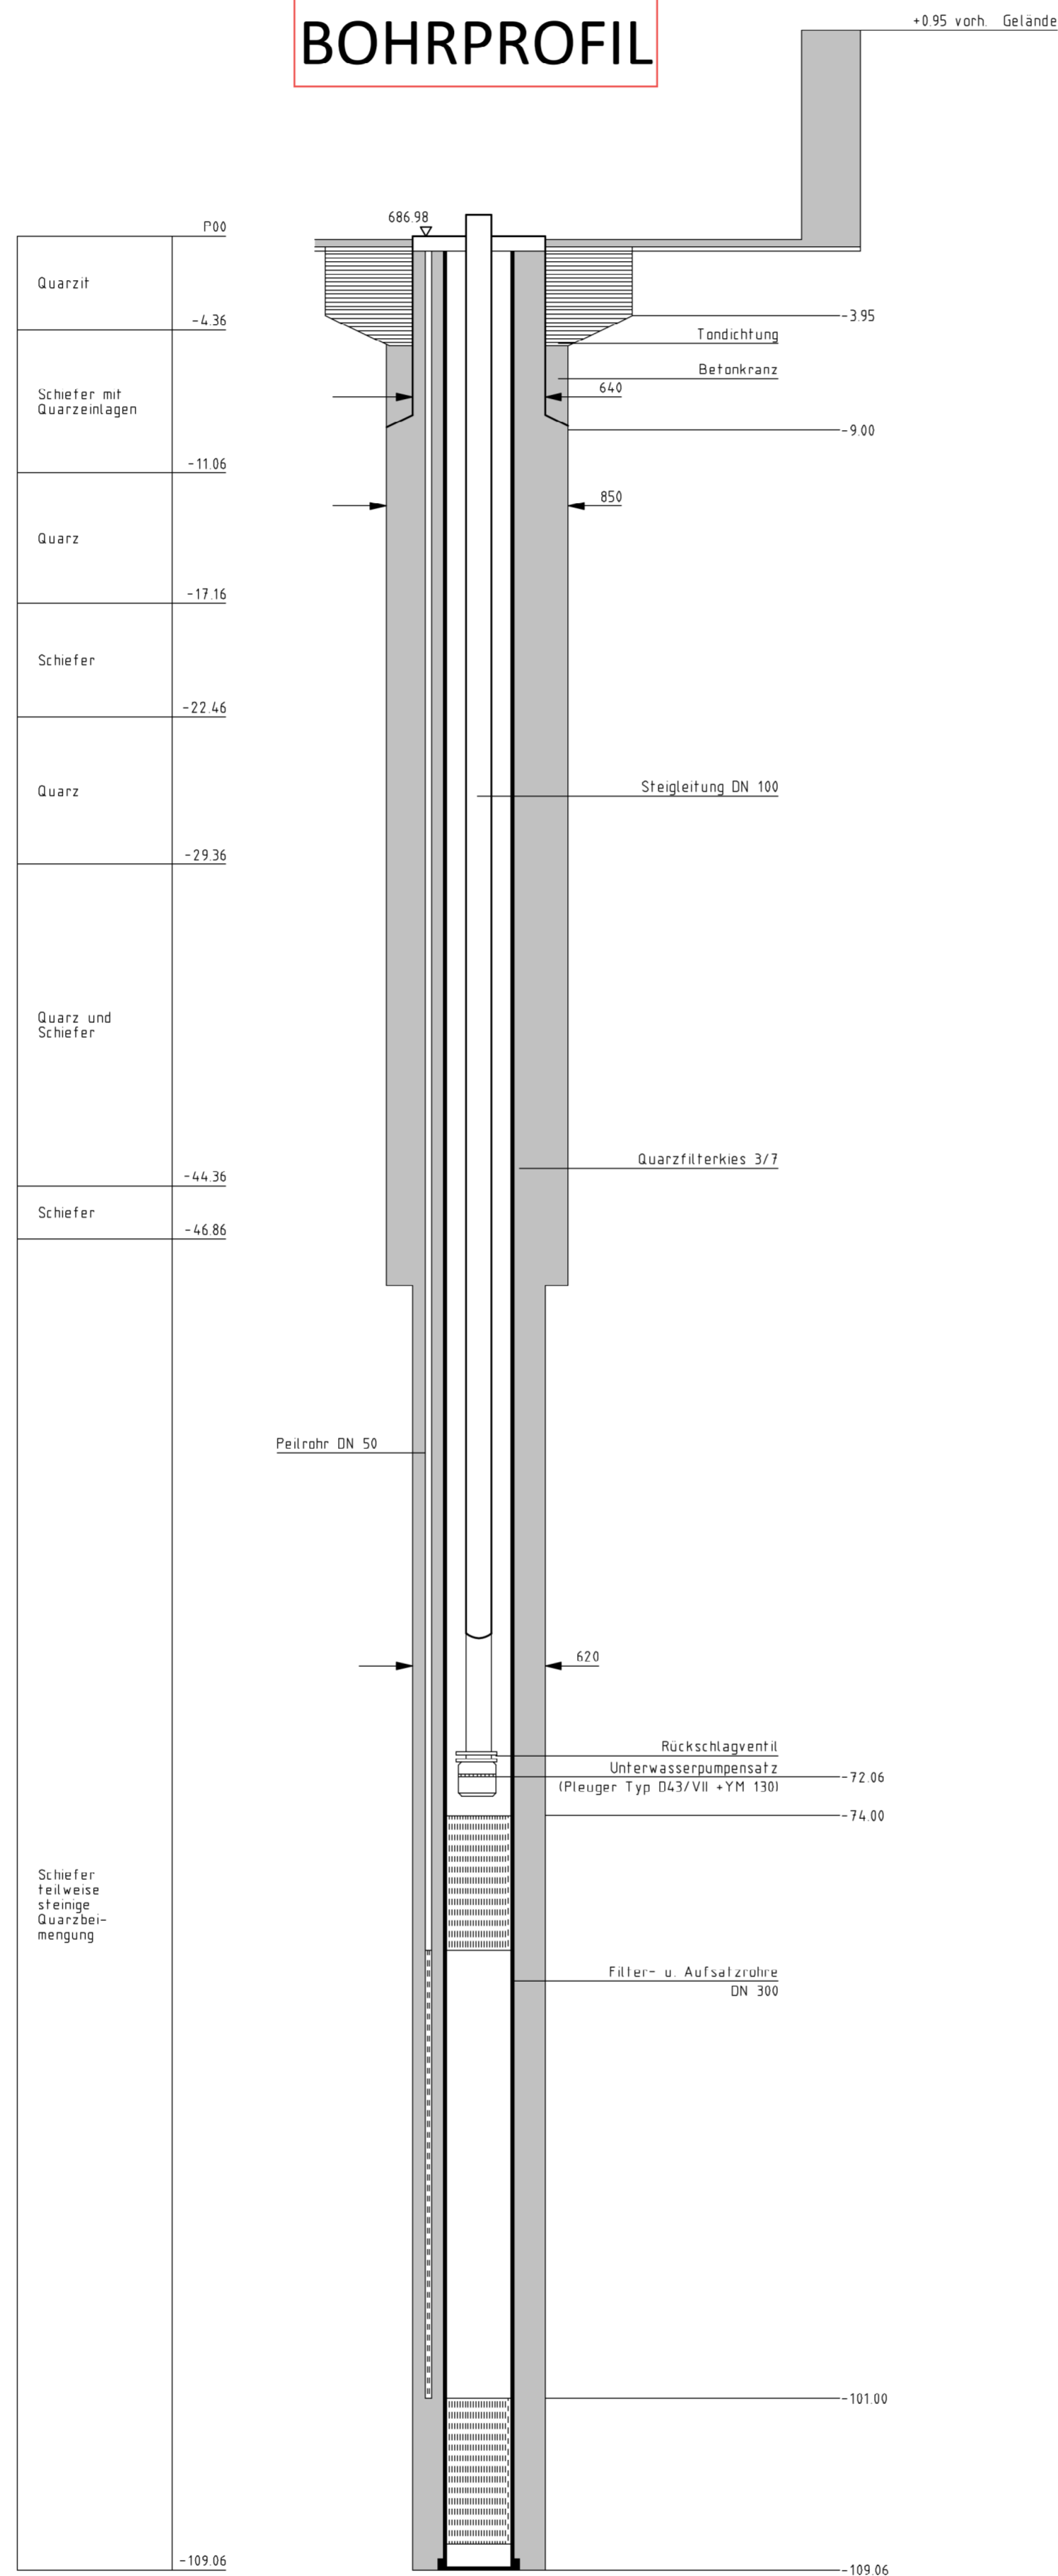

Bohrprofil - Brunnen Nr. 1

Tiefbrunnen Arnoldshain - Siegfriedstraße

ohne Maßstab