


Kreisfreie Stadt
Gemeinde Frankfurt a
M
Gemarkung Niederursel
Flur 37 06 0503

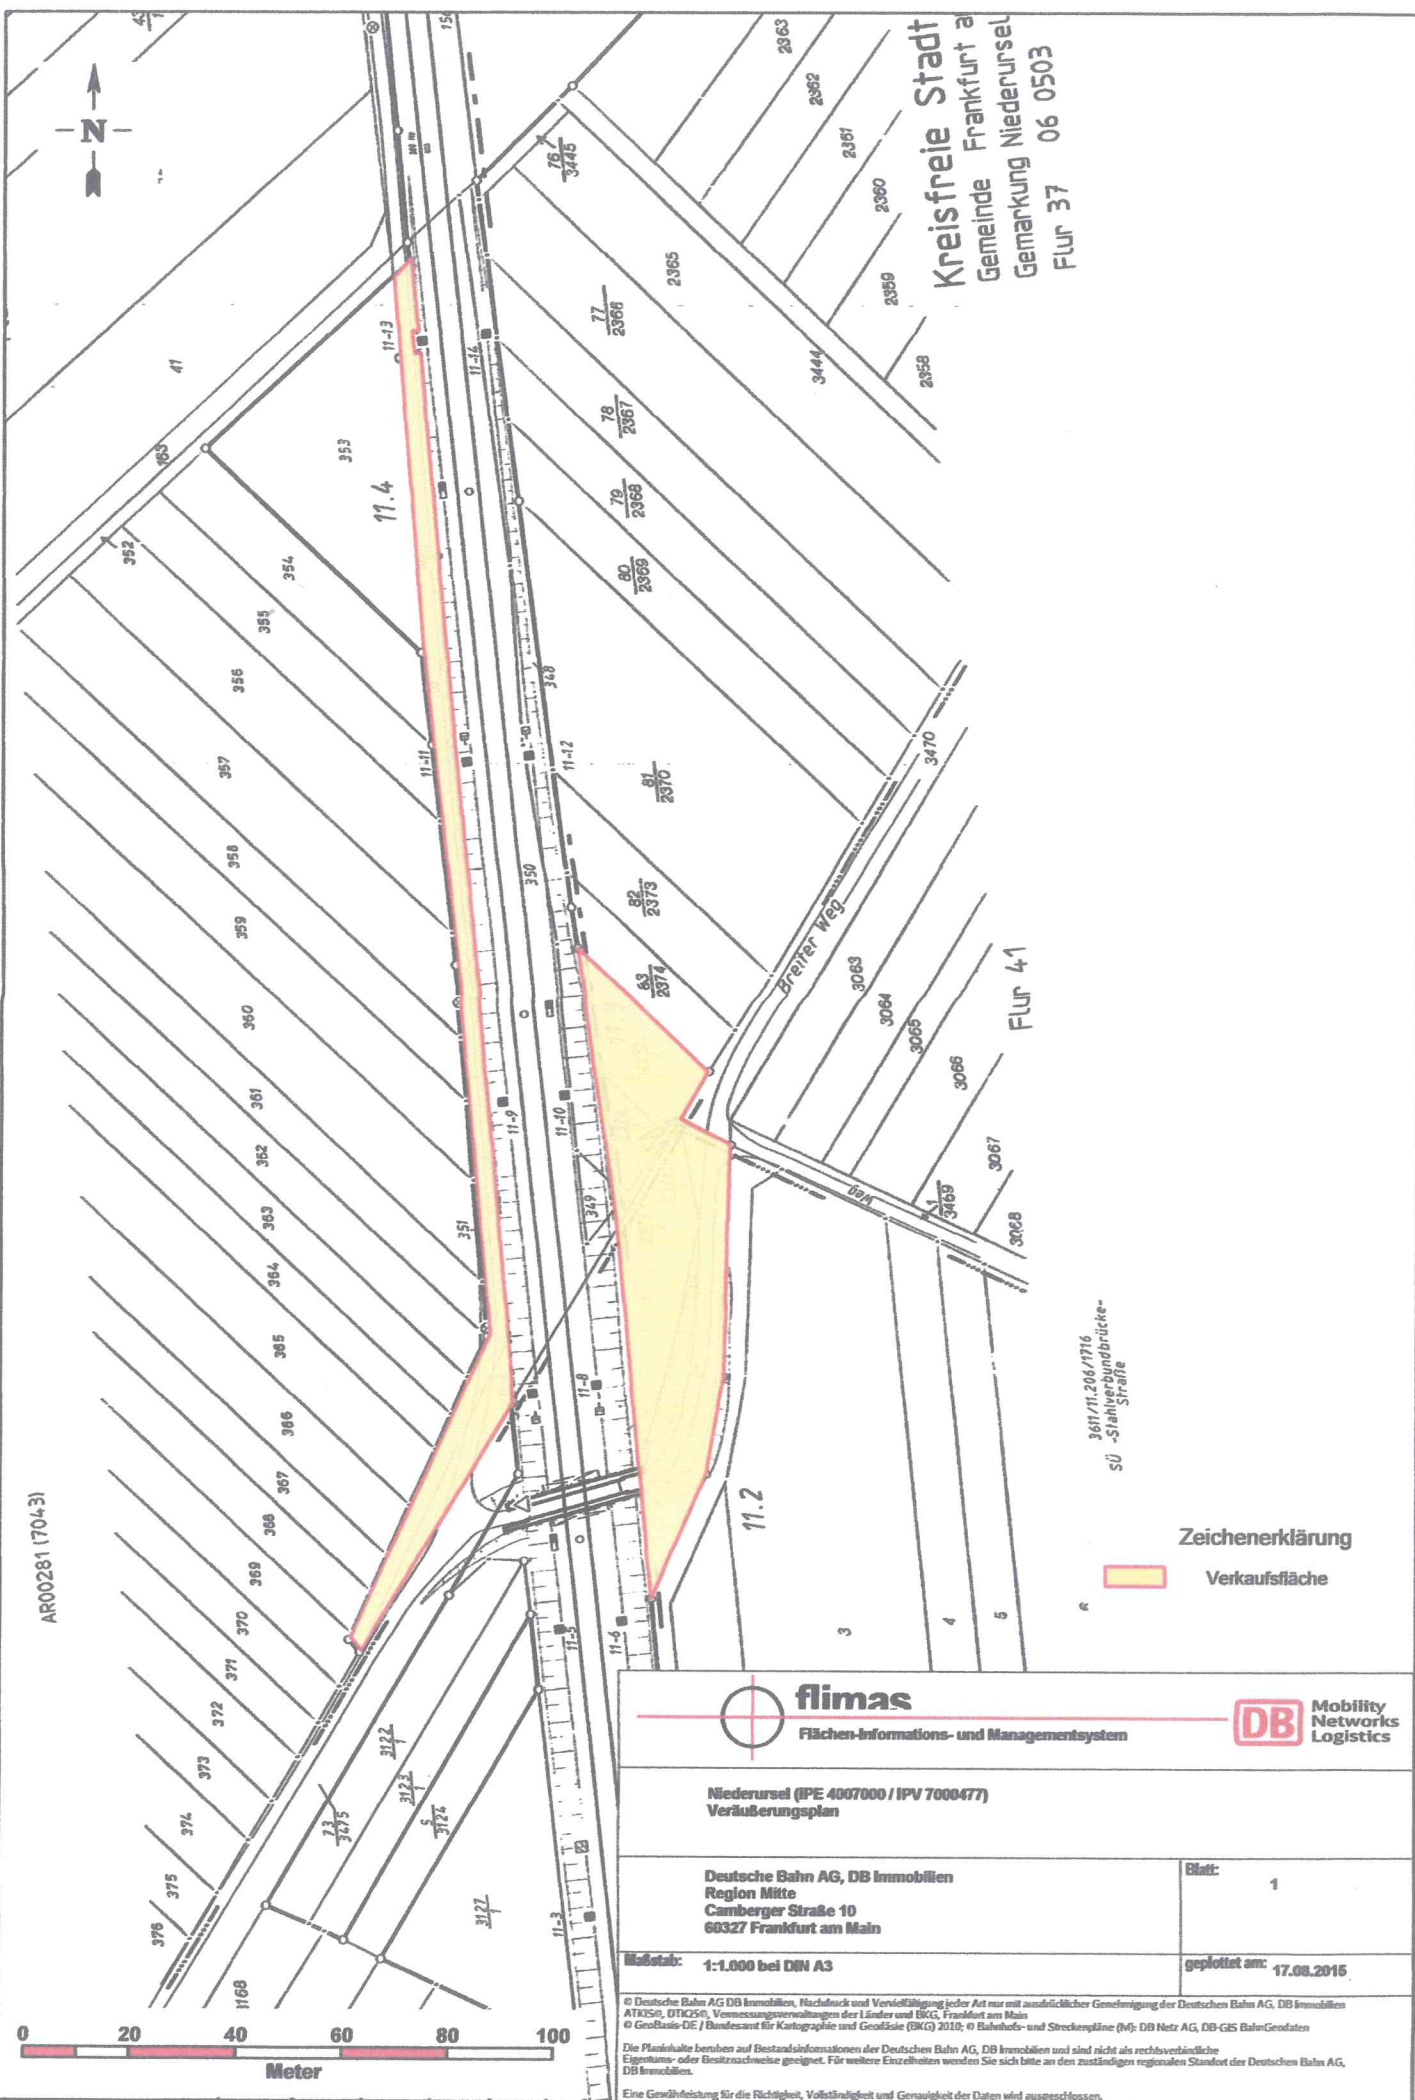

FLUR 41

3611/11.206/1716
sü -Stahlverbundbrücke-
Straße

Zeichenerklärung
Verkaufsfläche



flimas
Flächen-Informations- und Managementsystem




Niederursel (IPE 4007000 / IPV 7000477)
Veräußerungsplan

Deutsche Bahn AG, DB Immobilien
Region Mitte
Camberger Straße 10
60327 Frankfurt am Main

Blatt: 1

Maßstab: 1:1.000 bei DIN A3

geplottet am: 17.08.2015

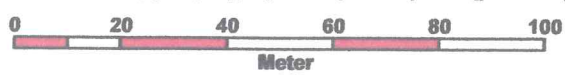

© Deutsche Bahn AG DB Immobilien, Nachdruck und Vervielfältigung jeder Art nur mit ausdrücklicher Genehmigung der Deutschen Bahn AG, DB Immobilien
ATKIS®, DTG25®, Vermessungsverwaltungen der Länder und BGL, Frankfurt am Main
© GeoBasis-DE / Bundesamt für Kartographie und Geodäsie (BKG) 2010; © Bahnhofs- und Streckenpläne (M): DB Netz AG, DB-GES Bahn-Geodaten
Die Planinhalte beruhen auf Bestandsinformationen der Deutschen Bahn AG, DB Immobilien und sind nicht als rechtsverbindliche
Eigentums- oder Besitzsachweise geeignet. Für weitere Einzelheiten wenden Sie sich bitte an den zuständigen regionalen Standort der Deutschen Bahn AG,
DB Immobilien.
Eine Gewährleistung für die Richtigkeit, Vollständigkeit und Genauigkeit der Daten wird ausgeschlossen.