
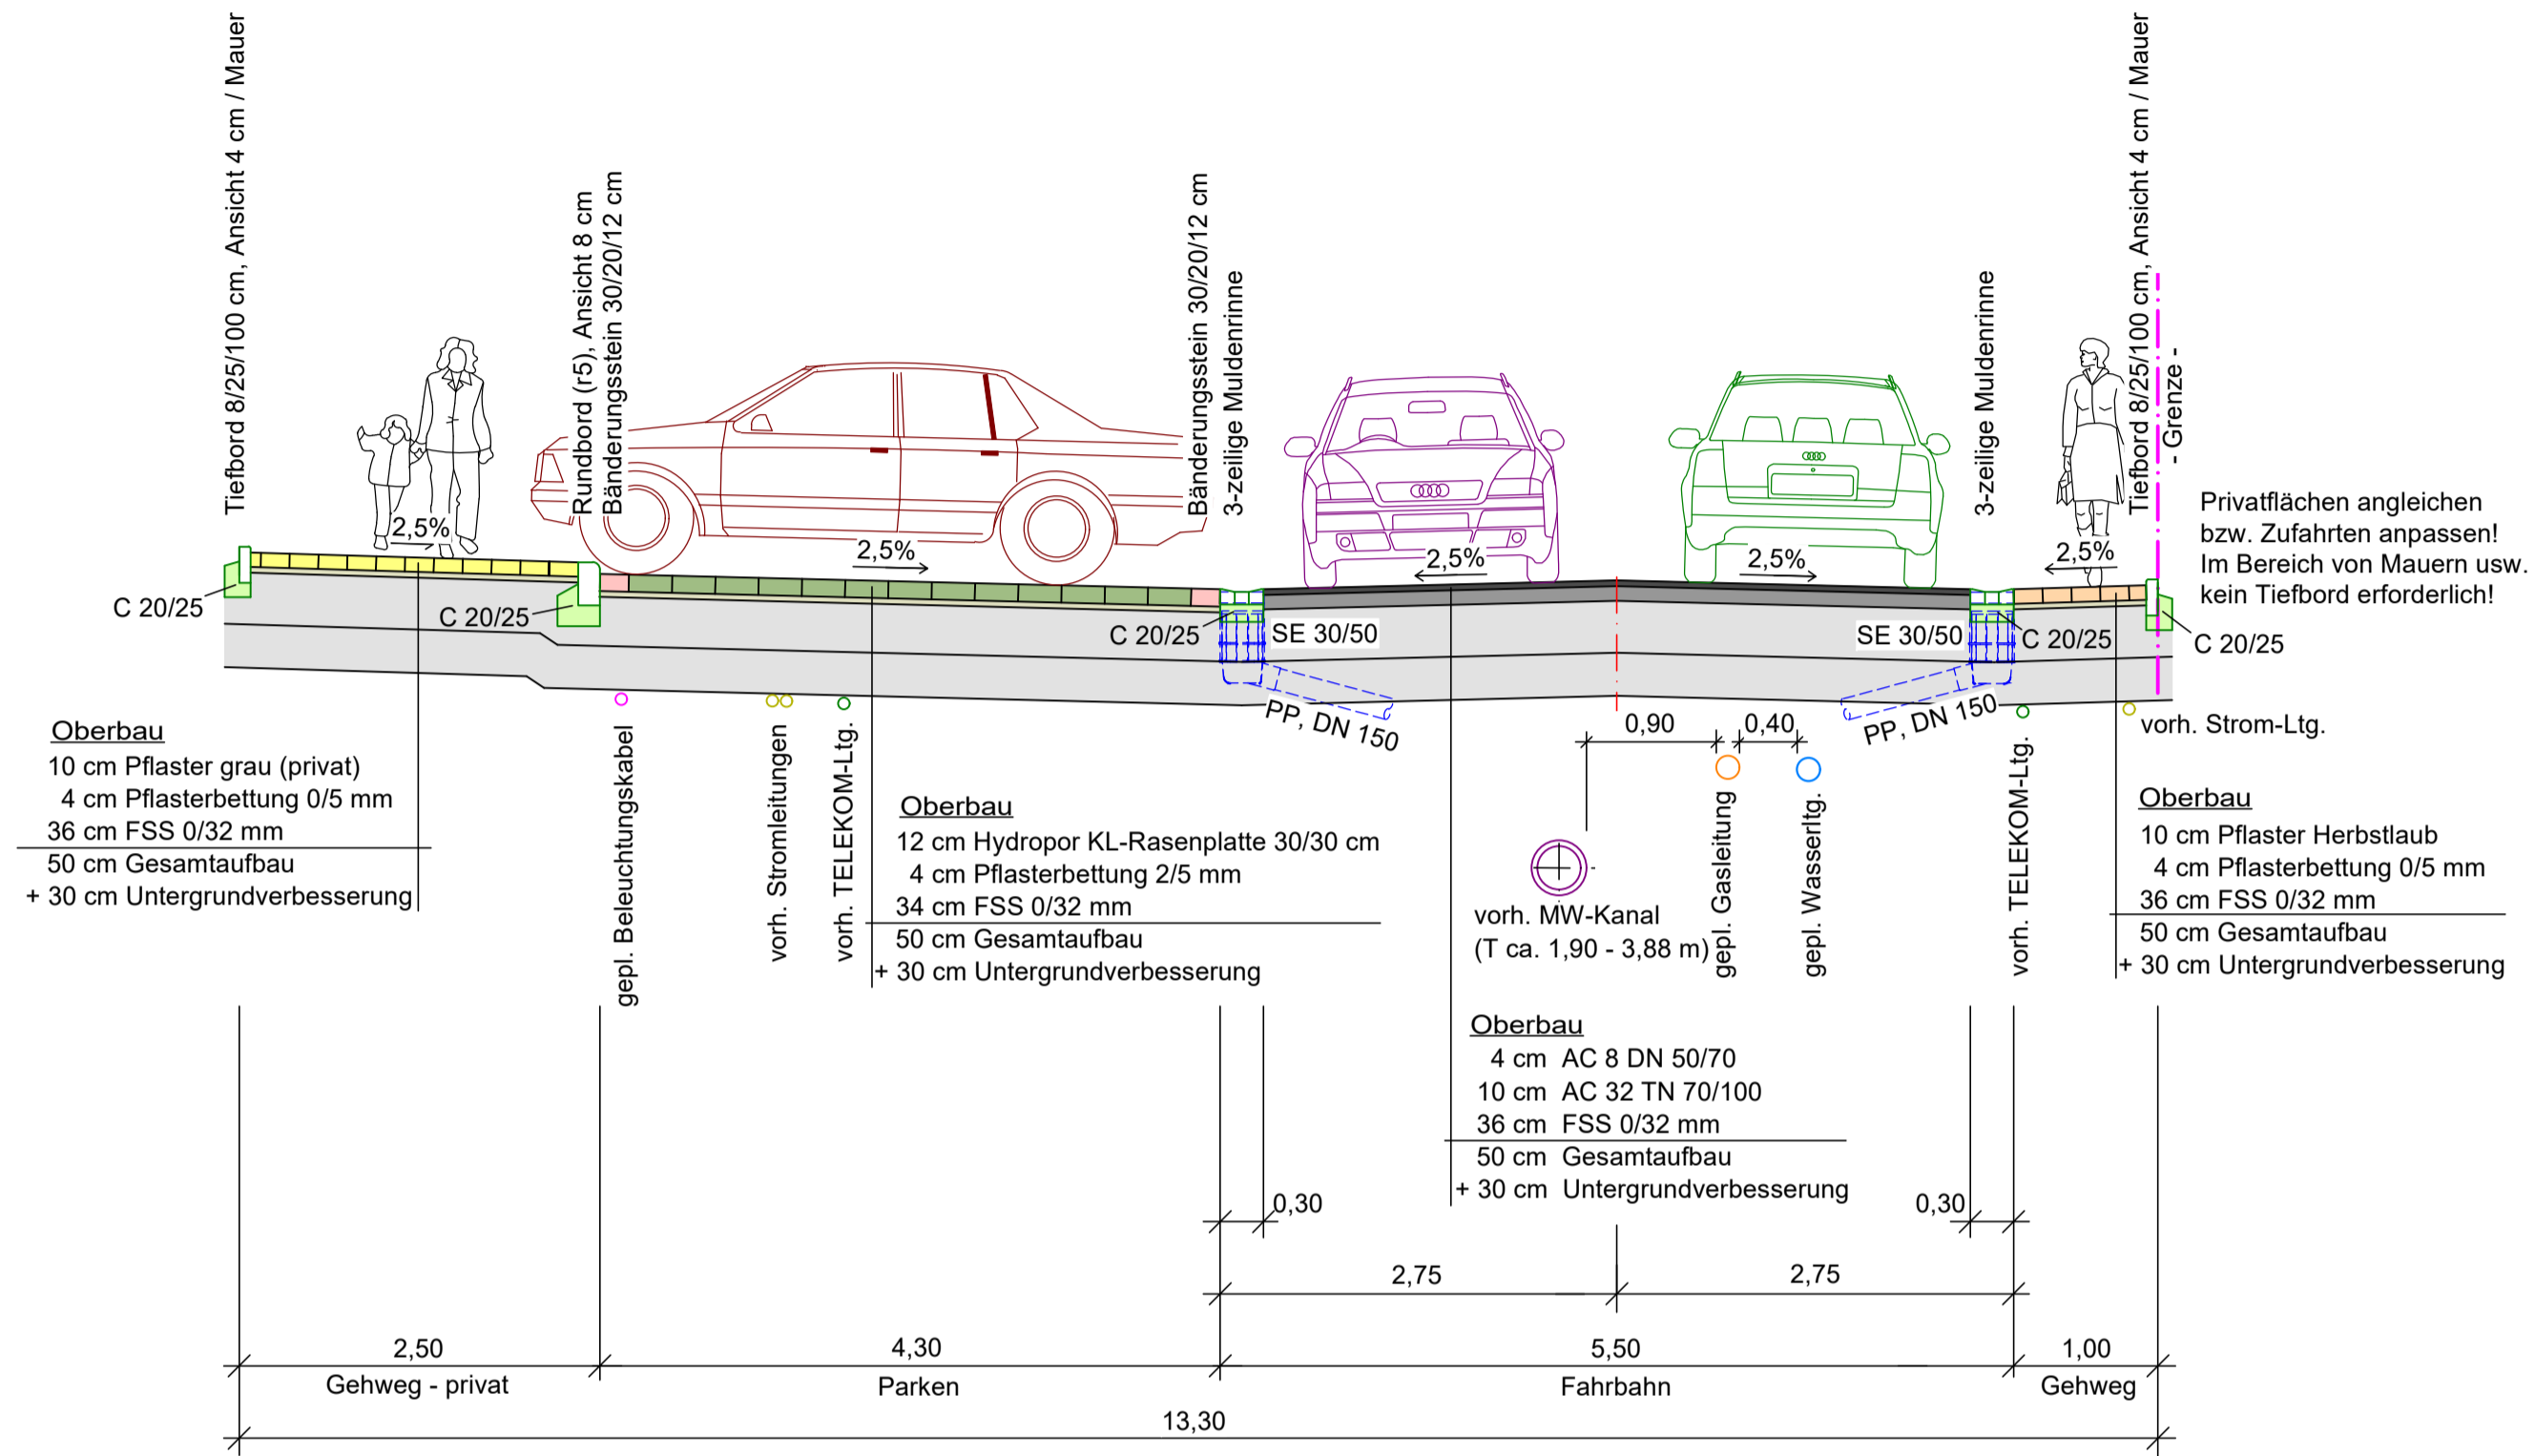


## Regelquerschnitt Erneuerung und Umgestaltung der Herzbergstraße

Bk 0,3 nach RStO 2012, Tafel 1, Zeile 1  
(Blick in Stationierung)

Stat. 0+000,000 - ca. Stat. 0+088,000  
(Blick in Stationierung)

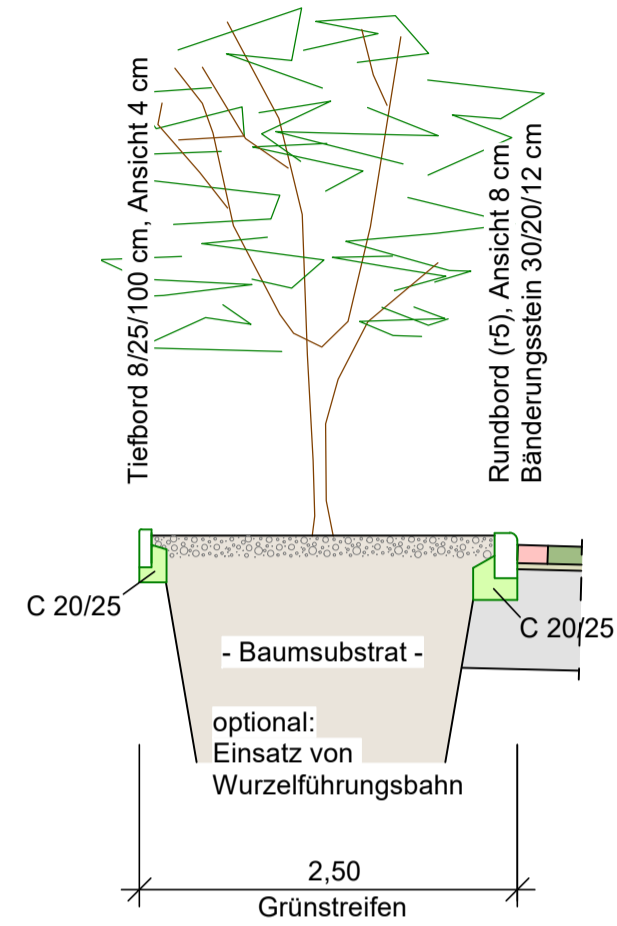


**Oberbau**  
10 cm Pflaster grau (privat)  
4 cm Pflasterbettung 0/5 mm  
36 cm FSS 0/32 mm  
50 cm Gesamtaufbau  
+ 30 cm Untergrundverbesserung

**Oberbau**  
12 cm Hydropor KL-Rasenplatte 30/30 cm  
4 cm Pflasterbettung 2/5 mm  
34 cm FSS 0/32 mm  
50 cm Gesamtaufbau  
+ 30 cm Untergrundverbesserung


**Oberbau**  
4 cm AC 8 DN 50/70  
10 cm AC 32 TN 70/100  
36 cm FSS 0/32 mm  
50 cm Gesamtaufbau  
+ 30 cm Untergrundverbesserung

**Oberbau**  
10 cm Pflaster Herbstlaub  
4 cm Pflasterbettung 0/5 mm  
36 cm FSS 0/32 mm  
50 cm Gesamtaufbau  
+ 30 cm Untergrundverbesserung

### Draufsicht Parken:

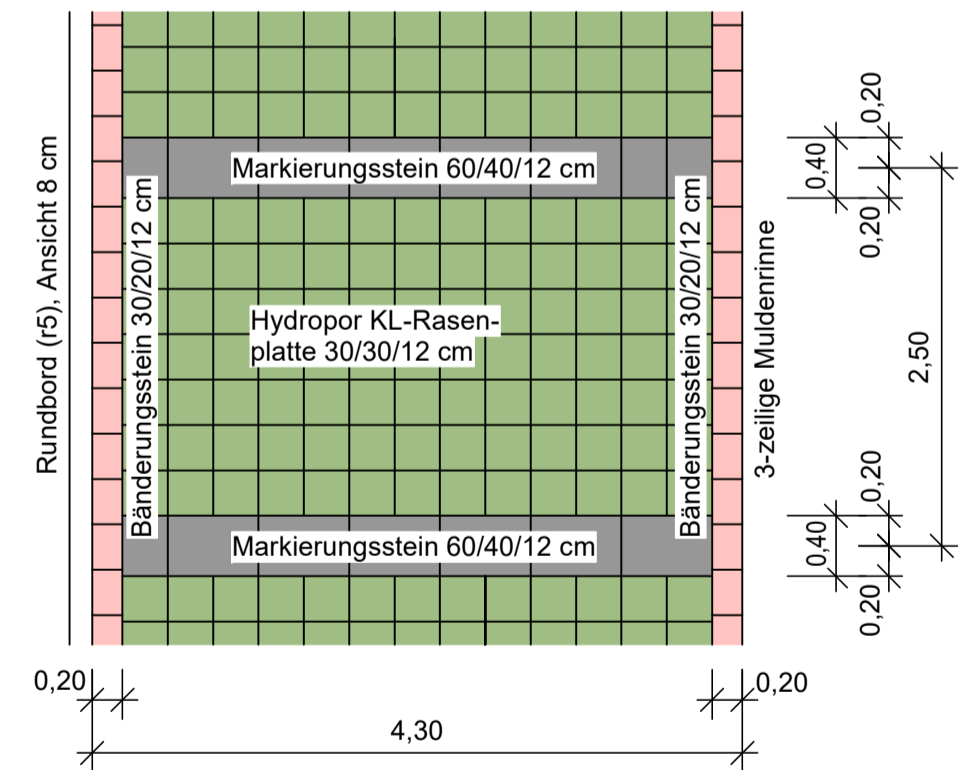

### Regelquerschnitt Kreisverkehr

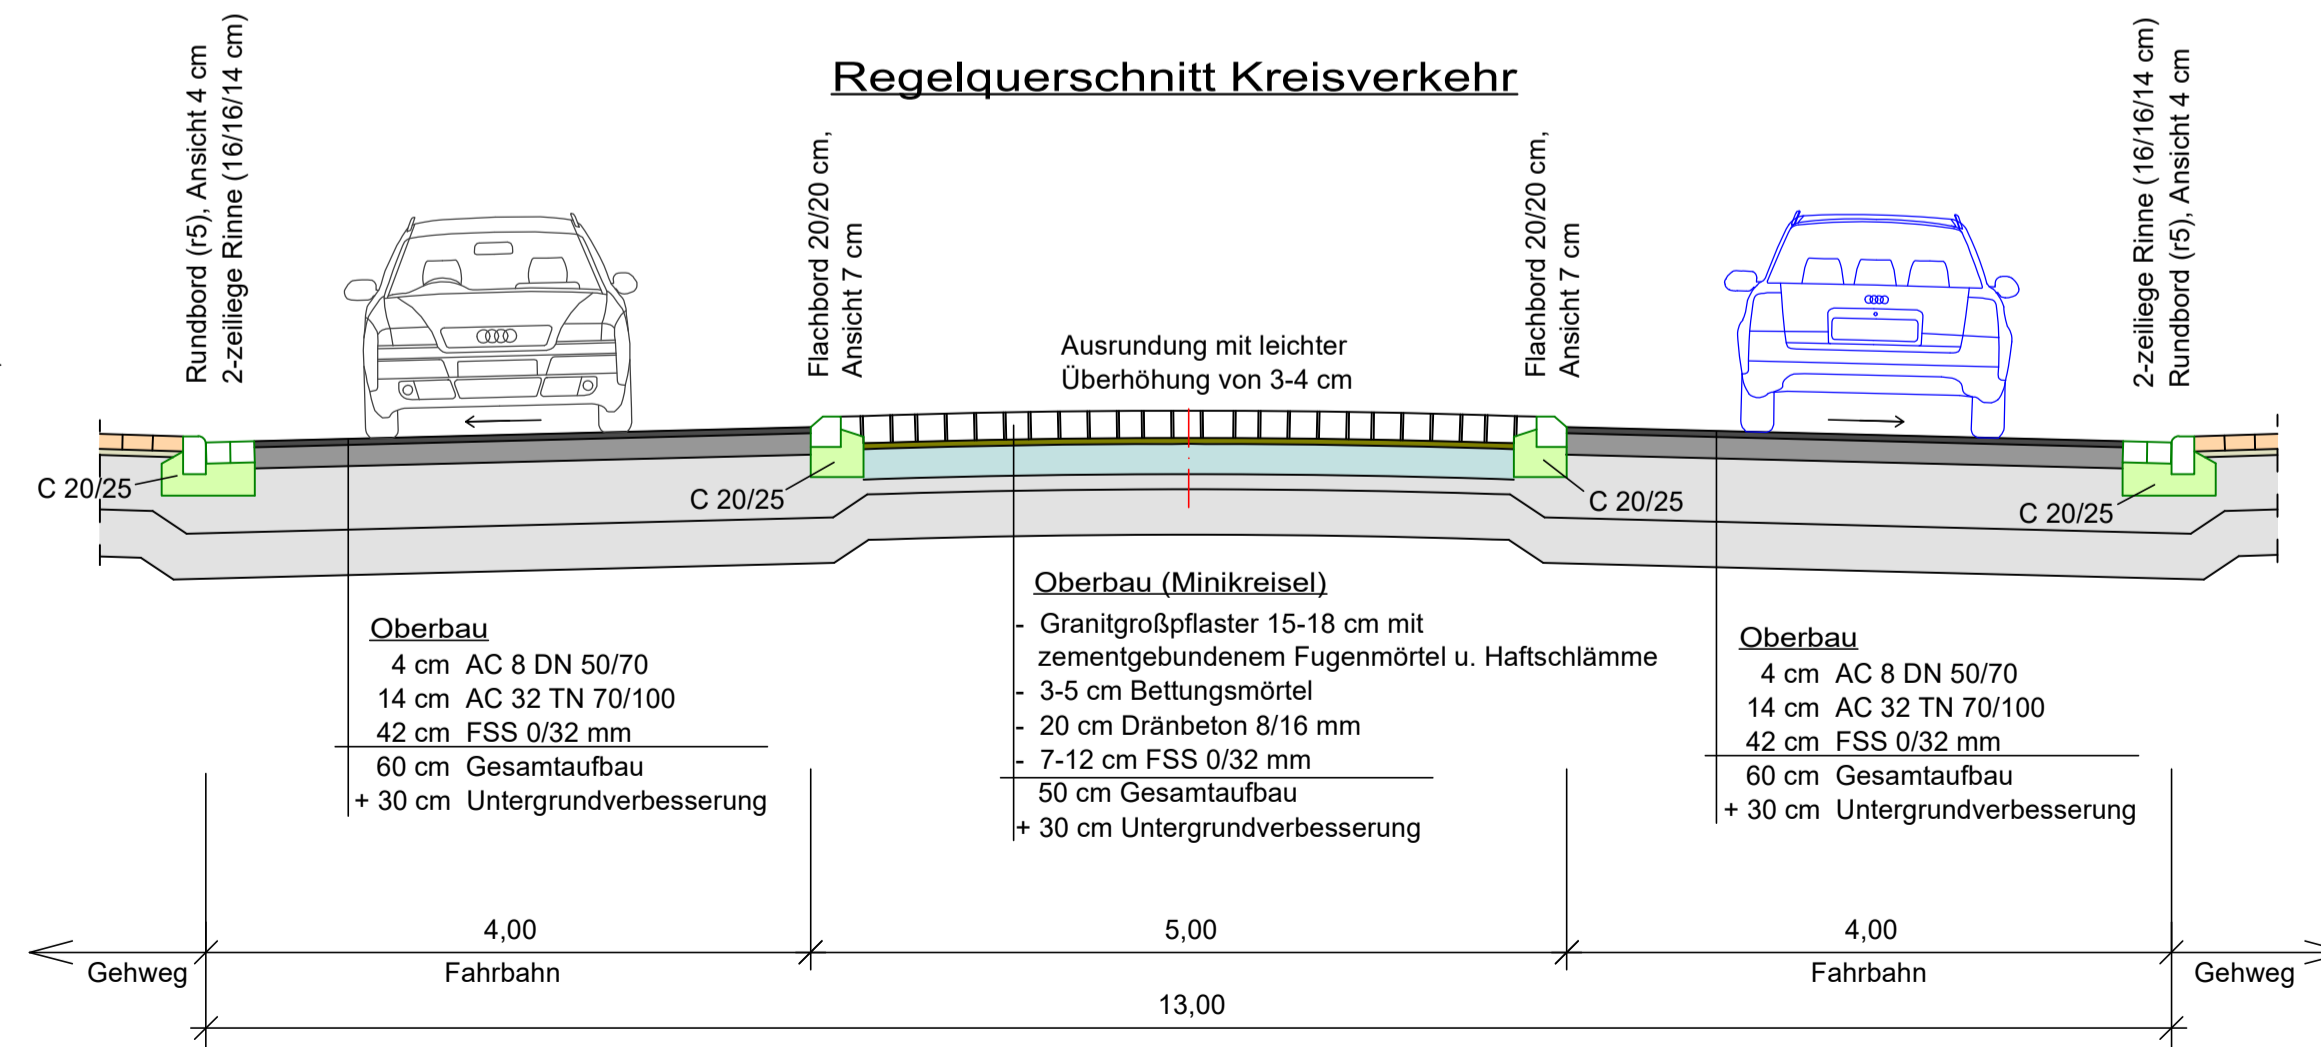

**Oberbau**  
4 cm AC 8 DN 50/70  
14 cm AC 32 TN 70/100  
42 cm FSS 0/32 mm  
60 cm Gesamtaufbau  
+ 30 cm Untergrundverbesserung

**Oberbau (Minikreisel)**  
- Granitgroßpflaster 15-18 cm mit zementgebundenem Fugenmörtel u. Haftschlämme  
- 3-5 cm Bettungsmörtel  
- 20 cm Dränbeton 8/16 mm  
- 7-12 cm FSS 0/32 mm  
50 cm Gesamtaufbau  
+ 30 cm Untergrundverbesserung

**Oberbau**  
4 cm AC 8 DN 50/70  
14 cm AC 32 TN 70/100  
42 cm FSS 0/32 mm  
60 cm Gesamtaufbau  
+ 30 cm Untergrundverbesserung

<p><b>INGENIEURBÜRO GRÖTICKE UND PARTNER GMBH</b></p> <p>Beratung    Planung    Bauüberwachung</p> <p>Bahnhofstraße 15 34477 Twistetal-Berndorf www.groeticke.com</p> <p>Tel.: 05631 9755-0 Fax: 05631 9755-812 info@groeticke.com</p>	bearbeitet	Datum	Name
	gezeichnet	18.08.2023	AK
	geprüft	18.08.2023	DB

<p><b>STADT STEINBACH (TAUNUS)</b></p> <p>Gartenstraße 20 61449 Steinbach (Taunus) www.stadt-steinbach.de</p> <p>Tel. 06171 7000-0 Fax: 06171 70009-00 info@stadt-steinbach.de</p>	geprüft	Datum	Name

Nr.	Art der Änderung	Datum	Zeichen

# AUSFÜHRUNGSPLANUNG

Stadt Steinbach (Taunus) Kernstadt	Anlage: 4 Blatt-Nr.: 1 von 1 Regelquerschnitte
PROJIS-Nr.: 20190025	Maßstab: 1:50

- Maßnahme 03 -  
Erneuerung und Umgestaltung der Herzbergstraße  
Kanalbau-, TWL-, Gasleitungs- und Straßenbauarbeiten

Planverfasser:	
Twistetal-Berndorf, den 18.08.2023	( Carlos Vicente )
Auftraggeber:	
_____ , den _____	