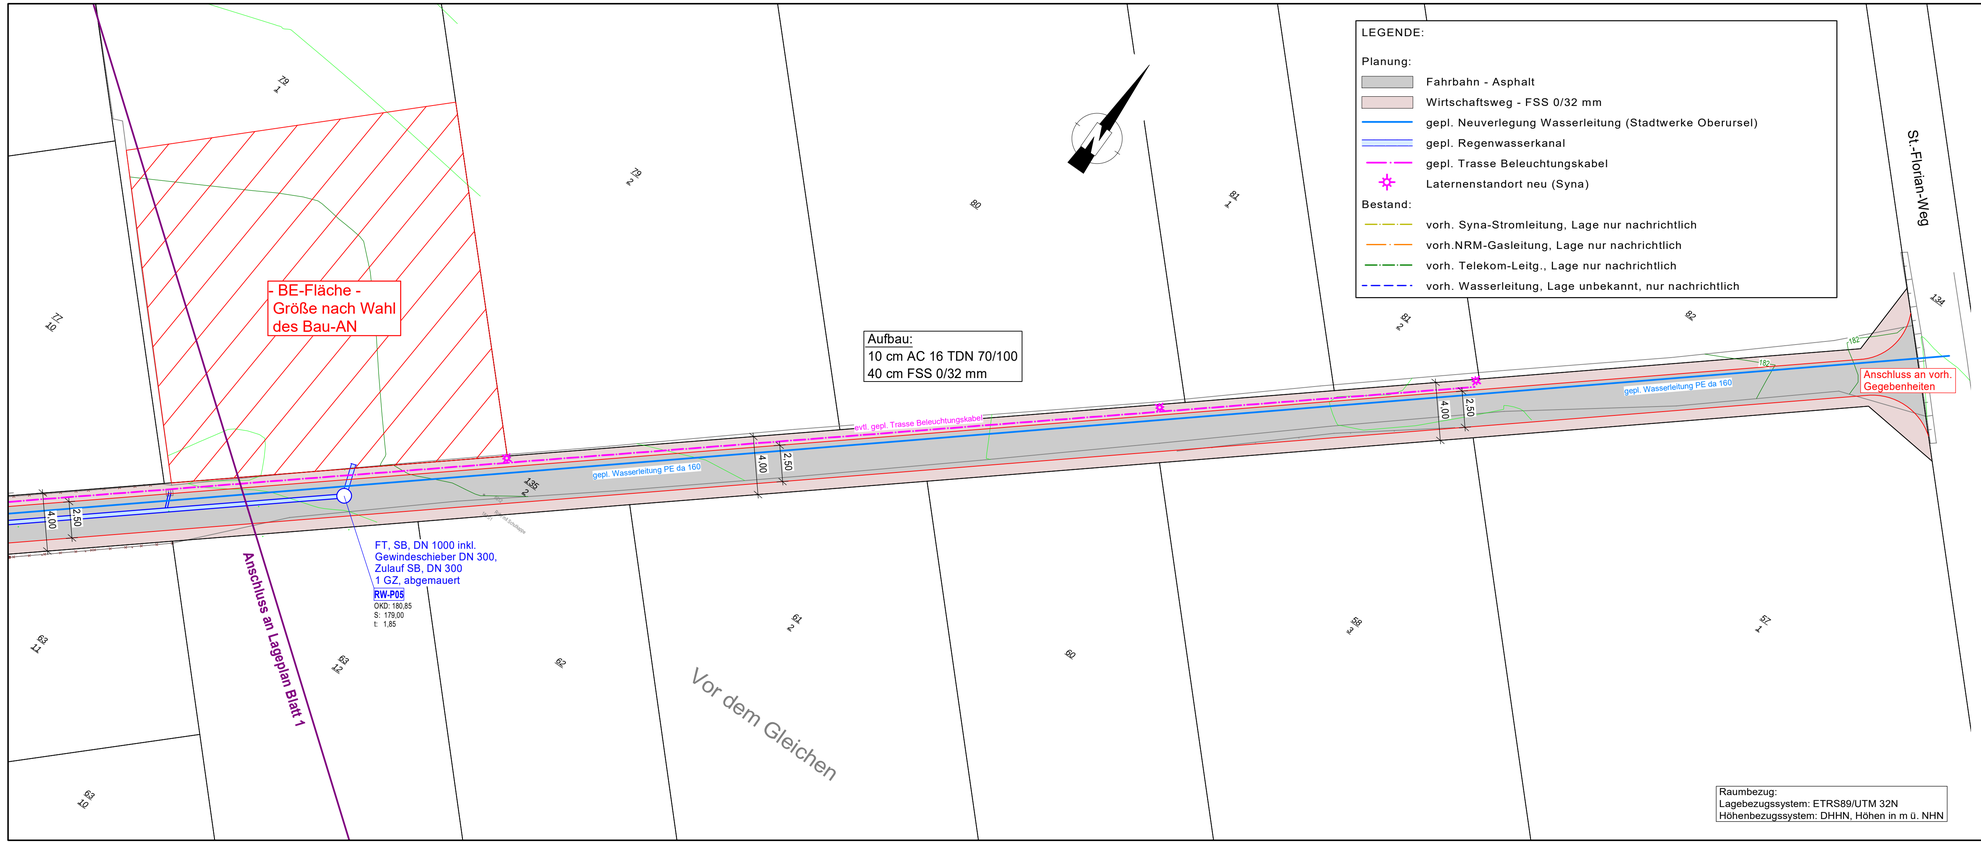

INGENIEURBÜRO GRÖTICKE UND PARTNER GMBH
BERATUNG PLANUNG BAUÜBERWACHUNG
Bahnhofstraße 15
34477 Twistetal-Berndorf
www.groeticke.com
Tel.: 05631 9755-0
Fax: 05631 9755-812
info@groeticke.com

	Datum	Name
bearbeitet	18.08.2023	AK
gezeichnet	18.08.2023	DB
geprüft		

STADT STEINBACH (TAUNUS)
Gartenstraße 20
61449 Steinbach (Taunus)
www.stadt-steinbach.de
Tel. 06171 7000-0
Fax: 06171 70009-00
info@stadt-steinbach.de

	Datum	Name
geprüft		

Nr.	Art der Änderung	Datum	Zeichen

AUSFÜHRUNGSPLANUNG

Stadt Steinbach (Taunus)
Kernstadt

Anlage: 1
Blatt-Nr.: 2 von 2

Lageplan Blatt 2

PROJIS-Nr.: 20190025

Maßstab: 1 : 200

- Maßnahme 03 -
Erneuerung und Umgestaltung der Herzbergstraße
Kanalbau-, TWL-, Gasleitungs- und Straßenbauarbeiten

Planverfasser:

Twistetal-Berndorf, den 18.08.2023

(Carlos Vicente)

Auftraggeber:

_____, den _____

VORABZUG

V:\Gerviason\GVP\Steinbach\2019 0025 Steinbach 12 Maßnahmen\M03 Herzbergstraße\Ausf\Lageplan\5.0 LP Ausf Steinb Herzbergstr.GVP