
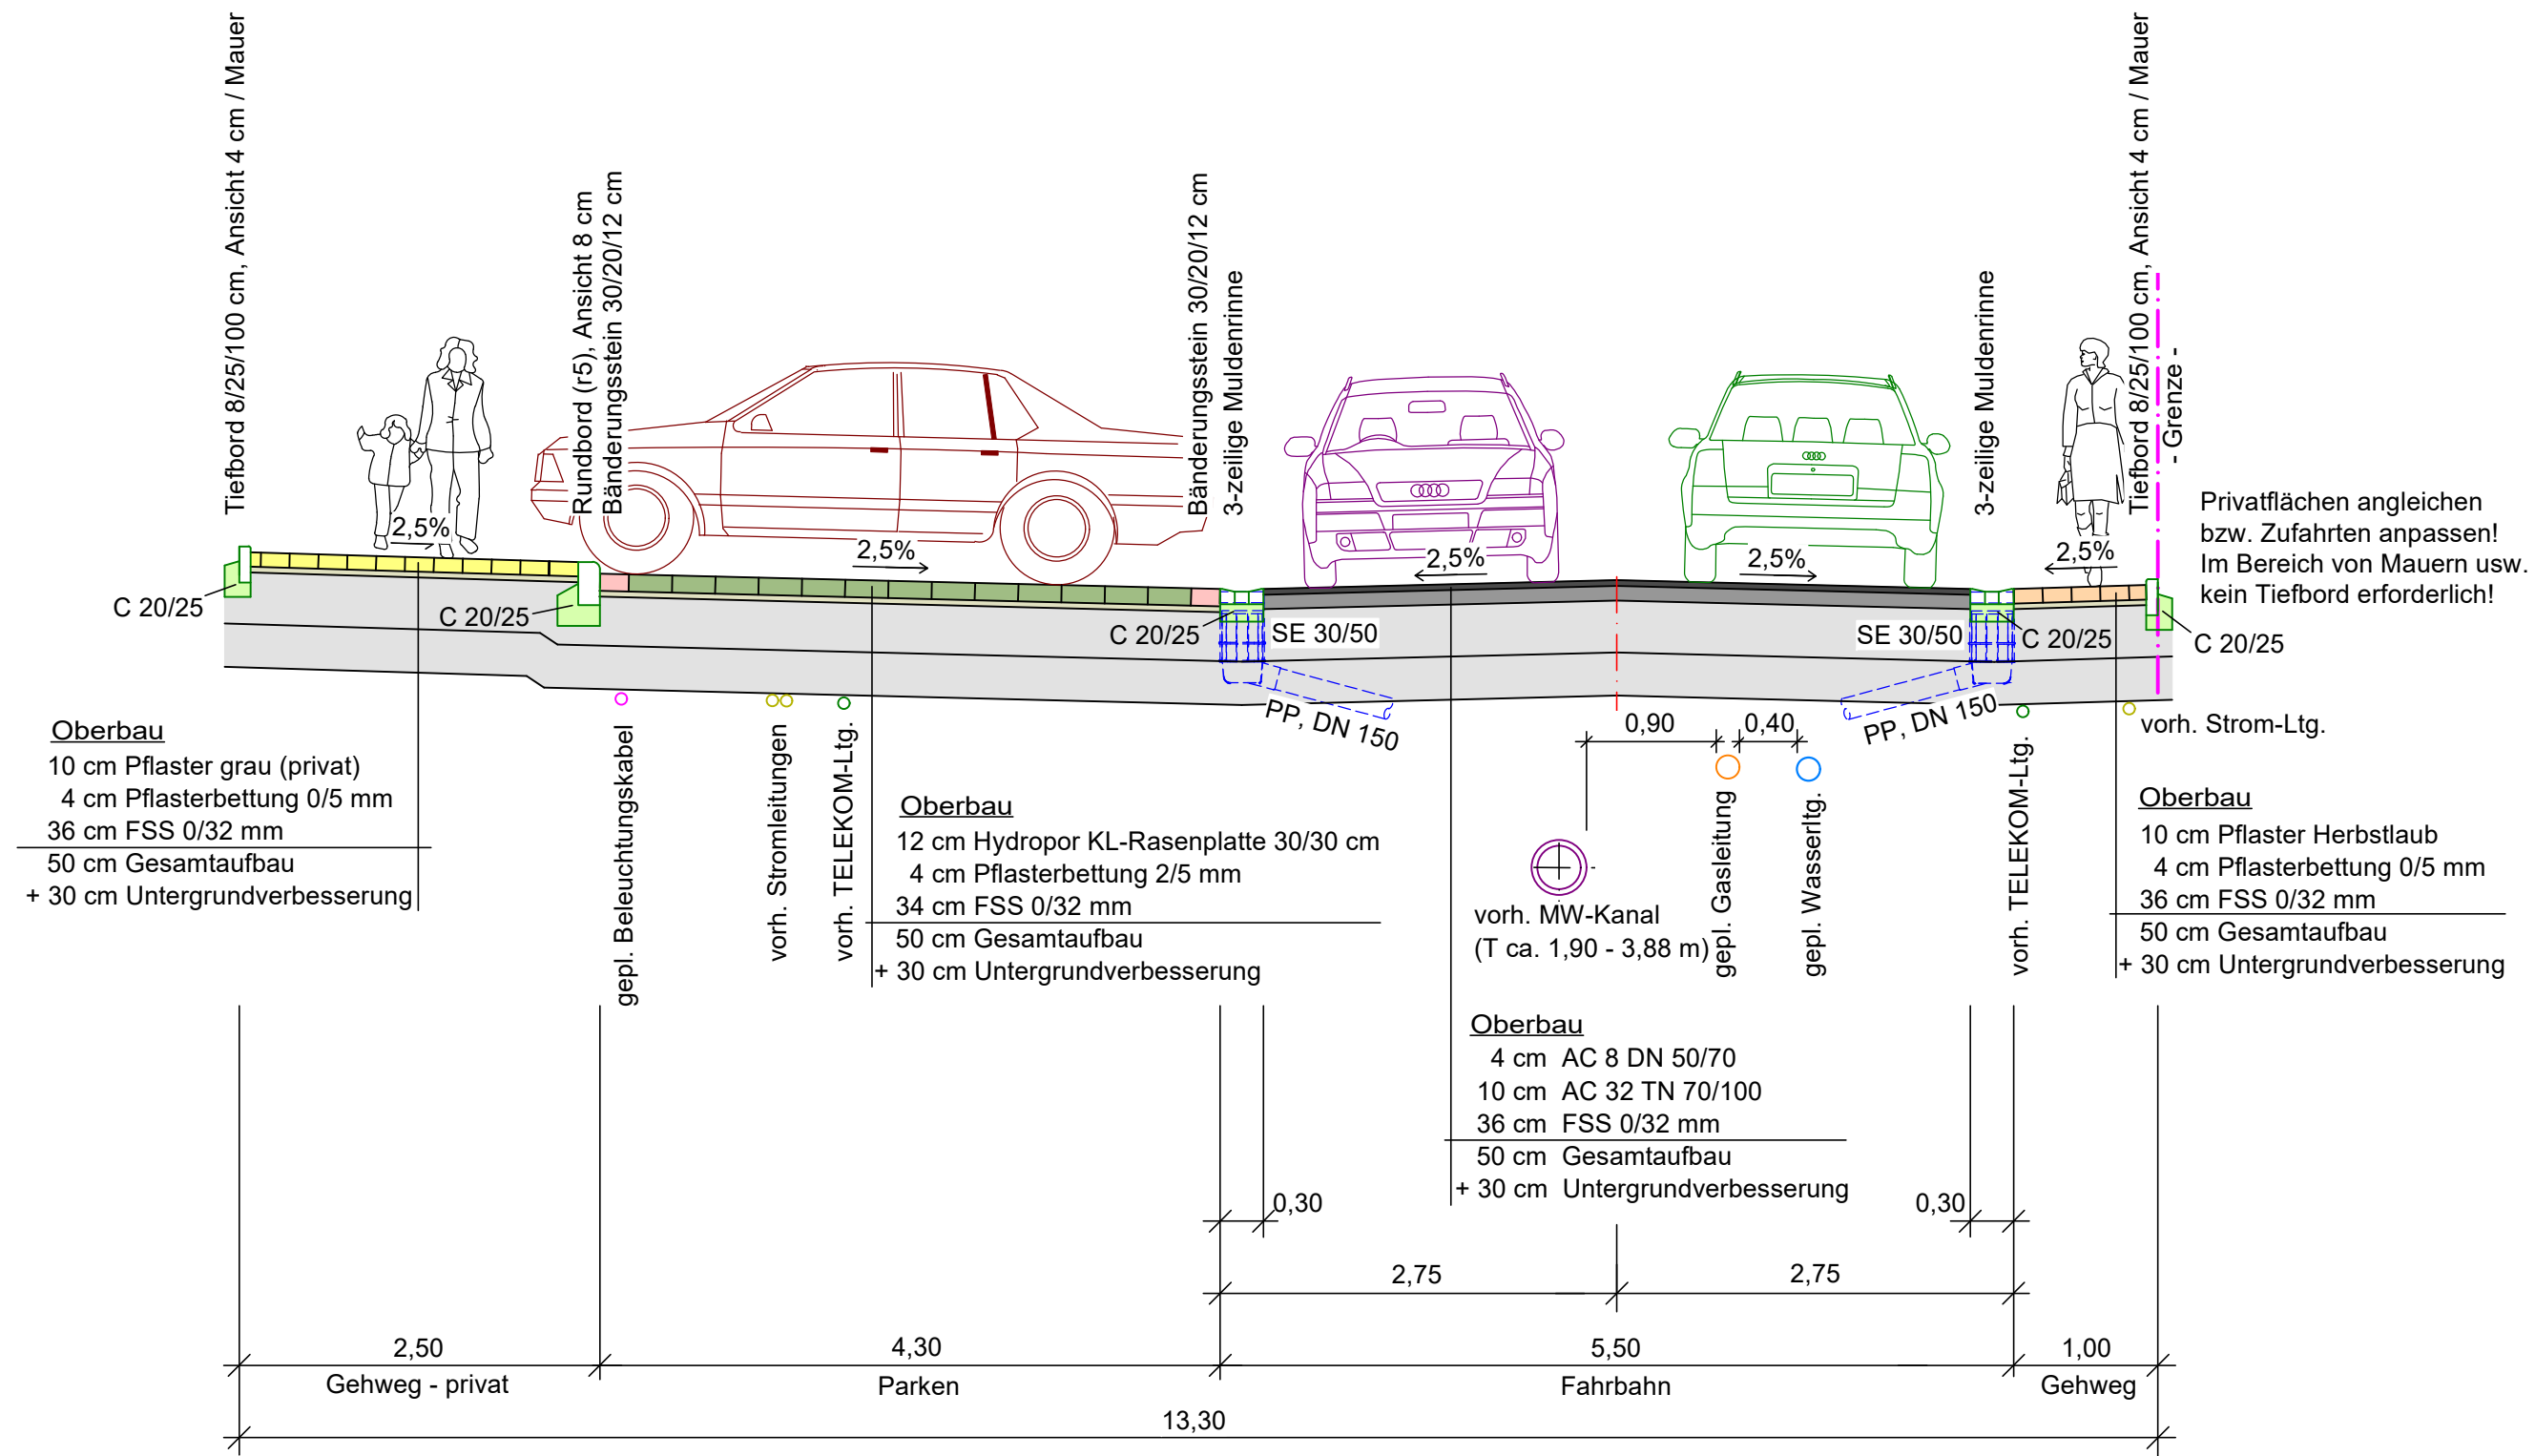


**Regelquerschnitt
Erneuerung und Umgestaltung der Herzbergstraße**

Stat. 0+000,000 - ca. Stat. 0+088,000
(Blick in Stationierung)

Bk 0,3 nach RStO 2012, Tafel 1, Zeile 1
(Blick in Stationierung)

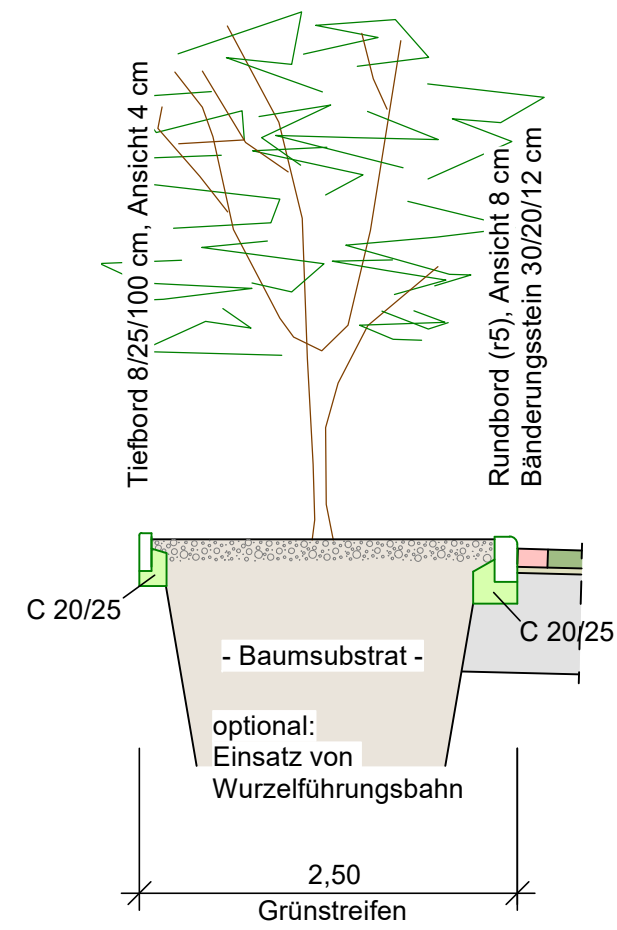

Oberbau
10 cm Pflaster grau (privat)
4 cm Pflasterbettung 0/5 mm
36 cm FSS 0/32 mm
50 cm Gesamtaufbau
+ 30 cm Untergrundverbesserung


Oberbau
12 cm Hydropor KL-Rasenplatte 30/30 cm
4 cm Pflasterbettung 2/5 mm
34 cm FSS 0/32 mm
50 cm Gesamtaufbau
+ 30 cm Untergrundverbesserung

Oberbau
10 cm Pflaster Herbstlaub
4 cm Pflasterbettung 0/5 mm
36 cm FSS 0/32 mm
50 cm Gesamtaufbau
+ 30 cm Untergrundverbesserung


Oberbau
4 cm AC 8 DN 50/70
10 cm AC 32 TN 70/100
36 cm FSS 0/32 mm
50 cm Gesamtaufbau
+ 30 cm Untergrundverbesserung

Privatflächen angleichen
bzw. Zufahrten anpassen!
Im Bereich von Mauern usw.
kein Tiefbord erforderlich!

Draufsicht Parken:

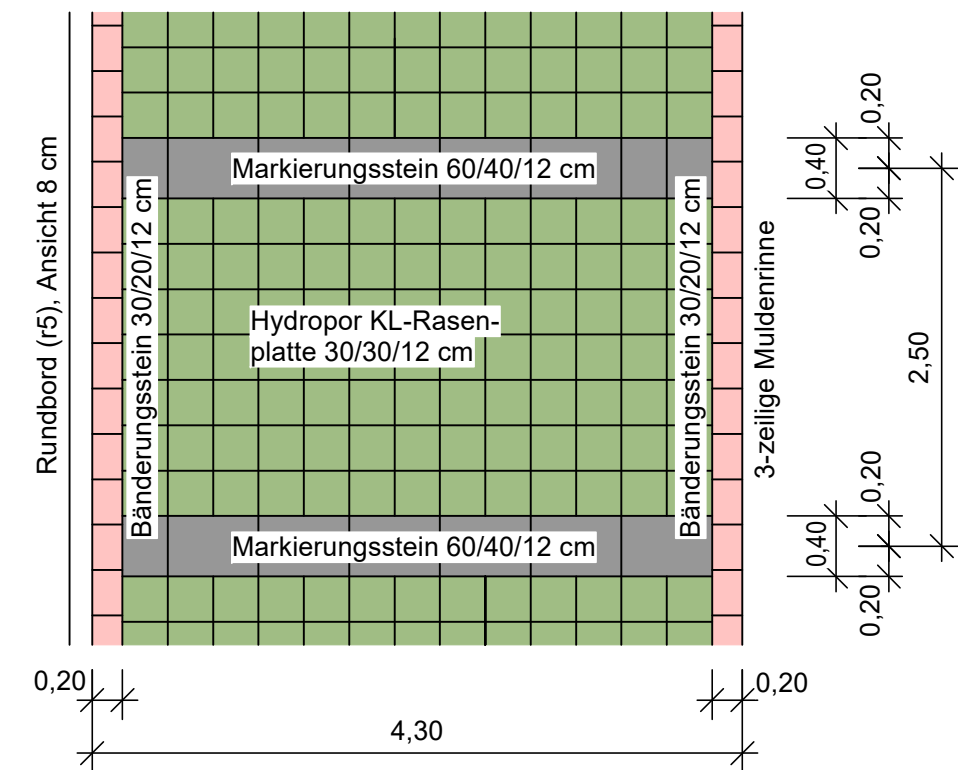

Regelquerschnitt Kreisverkehr

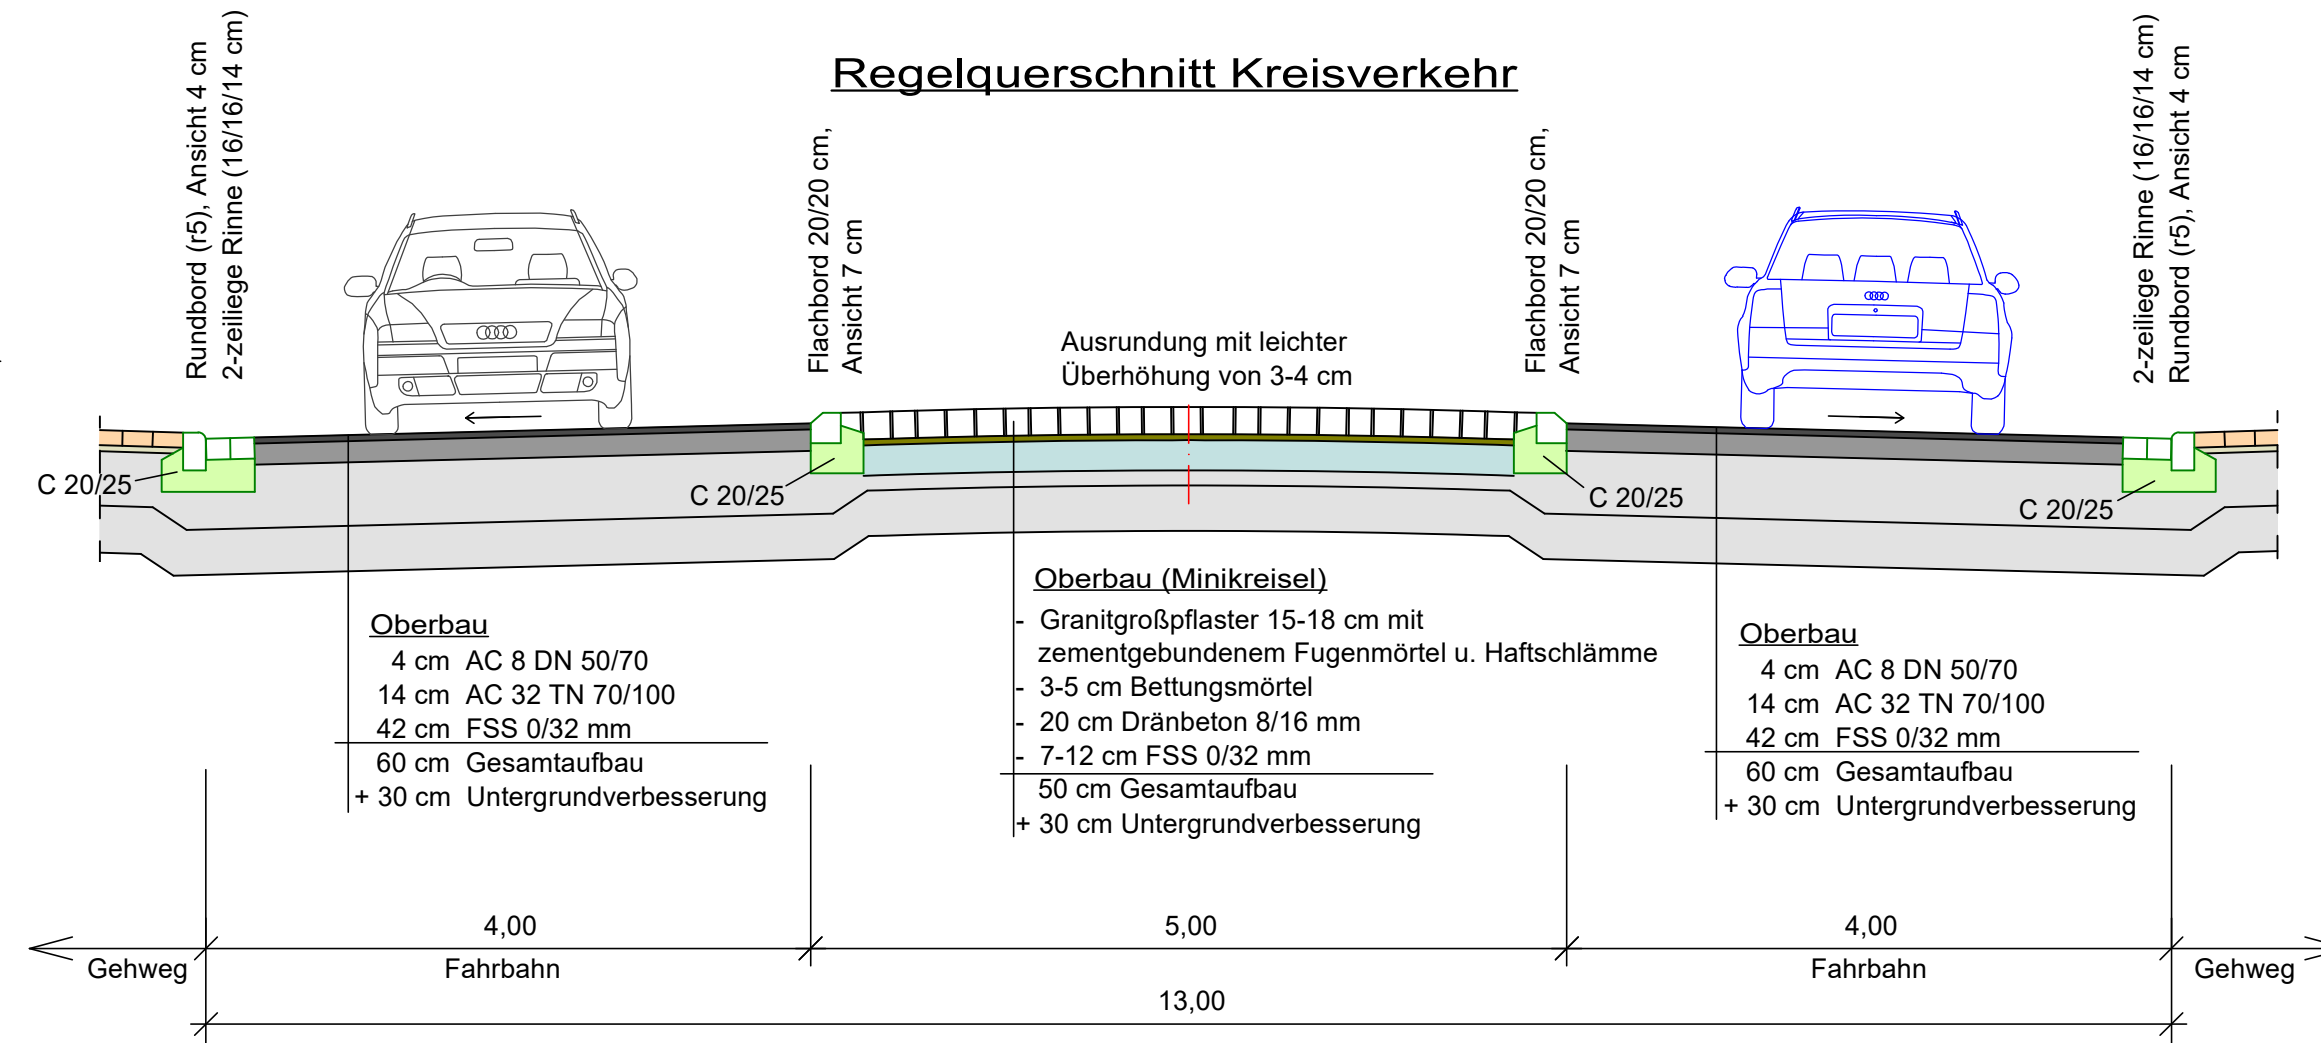

Oberbau (Minikreisel)
- Granitgroßpflaster 15-18 cm mit zementgebundenem Fugenmörtel u. Haftschlämme
- 3-5 cm Bettungsmörtel
- 20 cm Dränbeton 8/16 mm
- 7-12 cm FSS 0/32 mm
50 cm Gesamtaufbau
+ 30 cm Untergrundverbesserung

Oberbau
4 cm AC 8 DN 50/70
14 cm AC 32 TN 70/100
42 cm FSS 0/32 mm
60 cm Gesamtaufbau
+ 30 cm Untergrundverbesserung

<p>INGENIEURBÜRO GRÖTICKE UND PARTNER GMBH</p> <p>Beratung Planung Bauüberwachung</p> <p>Bahnhofstraße 15 34477 Twistetal-Berndorf www.groeticke.com</p> <p>Tel.: 05631 9755-0 Fax: 05631 9755-812 info@groeticke.com</p>	bearbeitet	Datum	Name
	gezeichnet	18.08.2023	AK
	geprüft	18.08.2023	DB

<p>STADT STEINBACH (TAUNUS)</p> <p>Gartenstraße 20 61449 Steinbach (Taunus) www.stadt-steinbach.de</p> <p>Tel. 06171 7000-0 Fax: 06171 70009-00 info@stadt-steinbach.de</p>	geprüft	Datum	Name

Nr.	Art der Änderung	Datum	Zeichen

AUSFÜHRUNGSPLANUNG

Stadt Steinbach (Taunus) Kernstadt	Anlage: 4 Blatt-Nr.: 1 von 1 Regelquerschnitte
PROJIS-Nr.: 20190025	Maßstab: 1 : 50
- Maßnahme 03 - Erneuerung und Umgestaltung der Herzbergstraße Kanalbau-, TWL-, Gasleitungs- und Straßenbauarbeiten	
Planverfasser: Twistetal-Berndorf, den 18.08.2023	 (Carlos Vicente)
Auftraggeber: _____, den _____	