


# Anlage 1

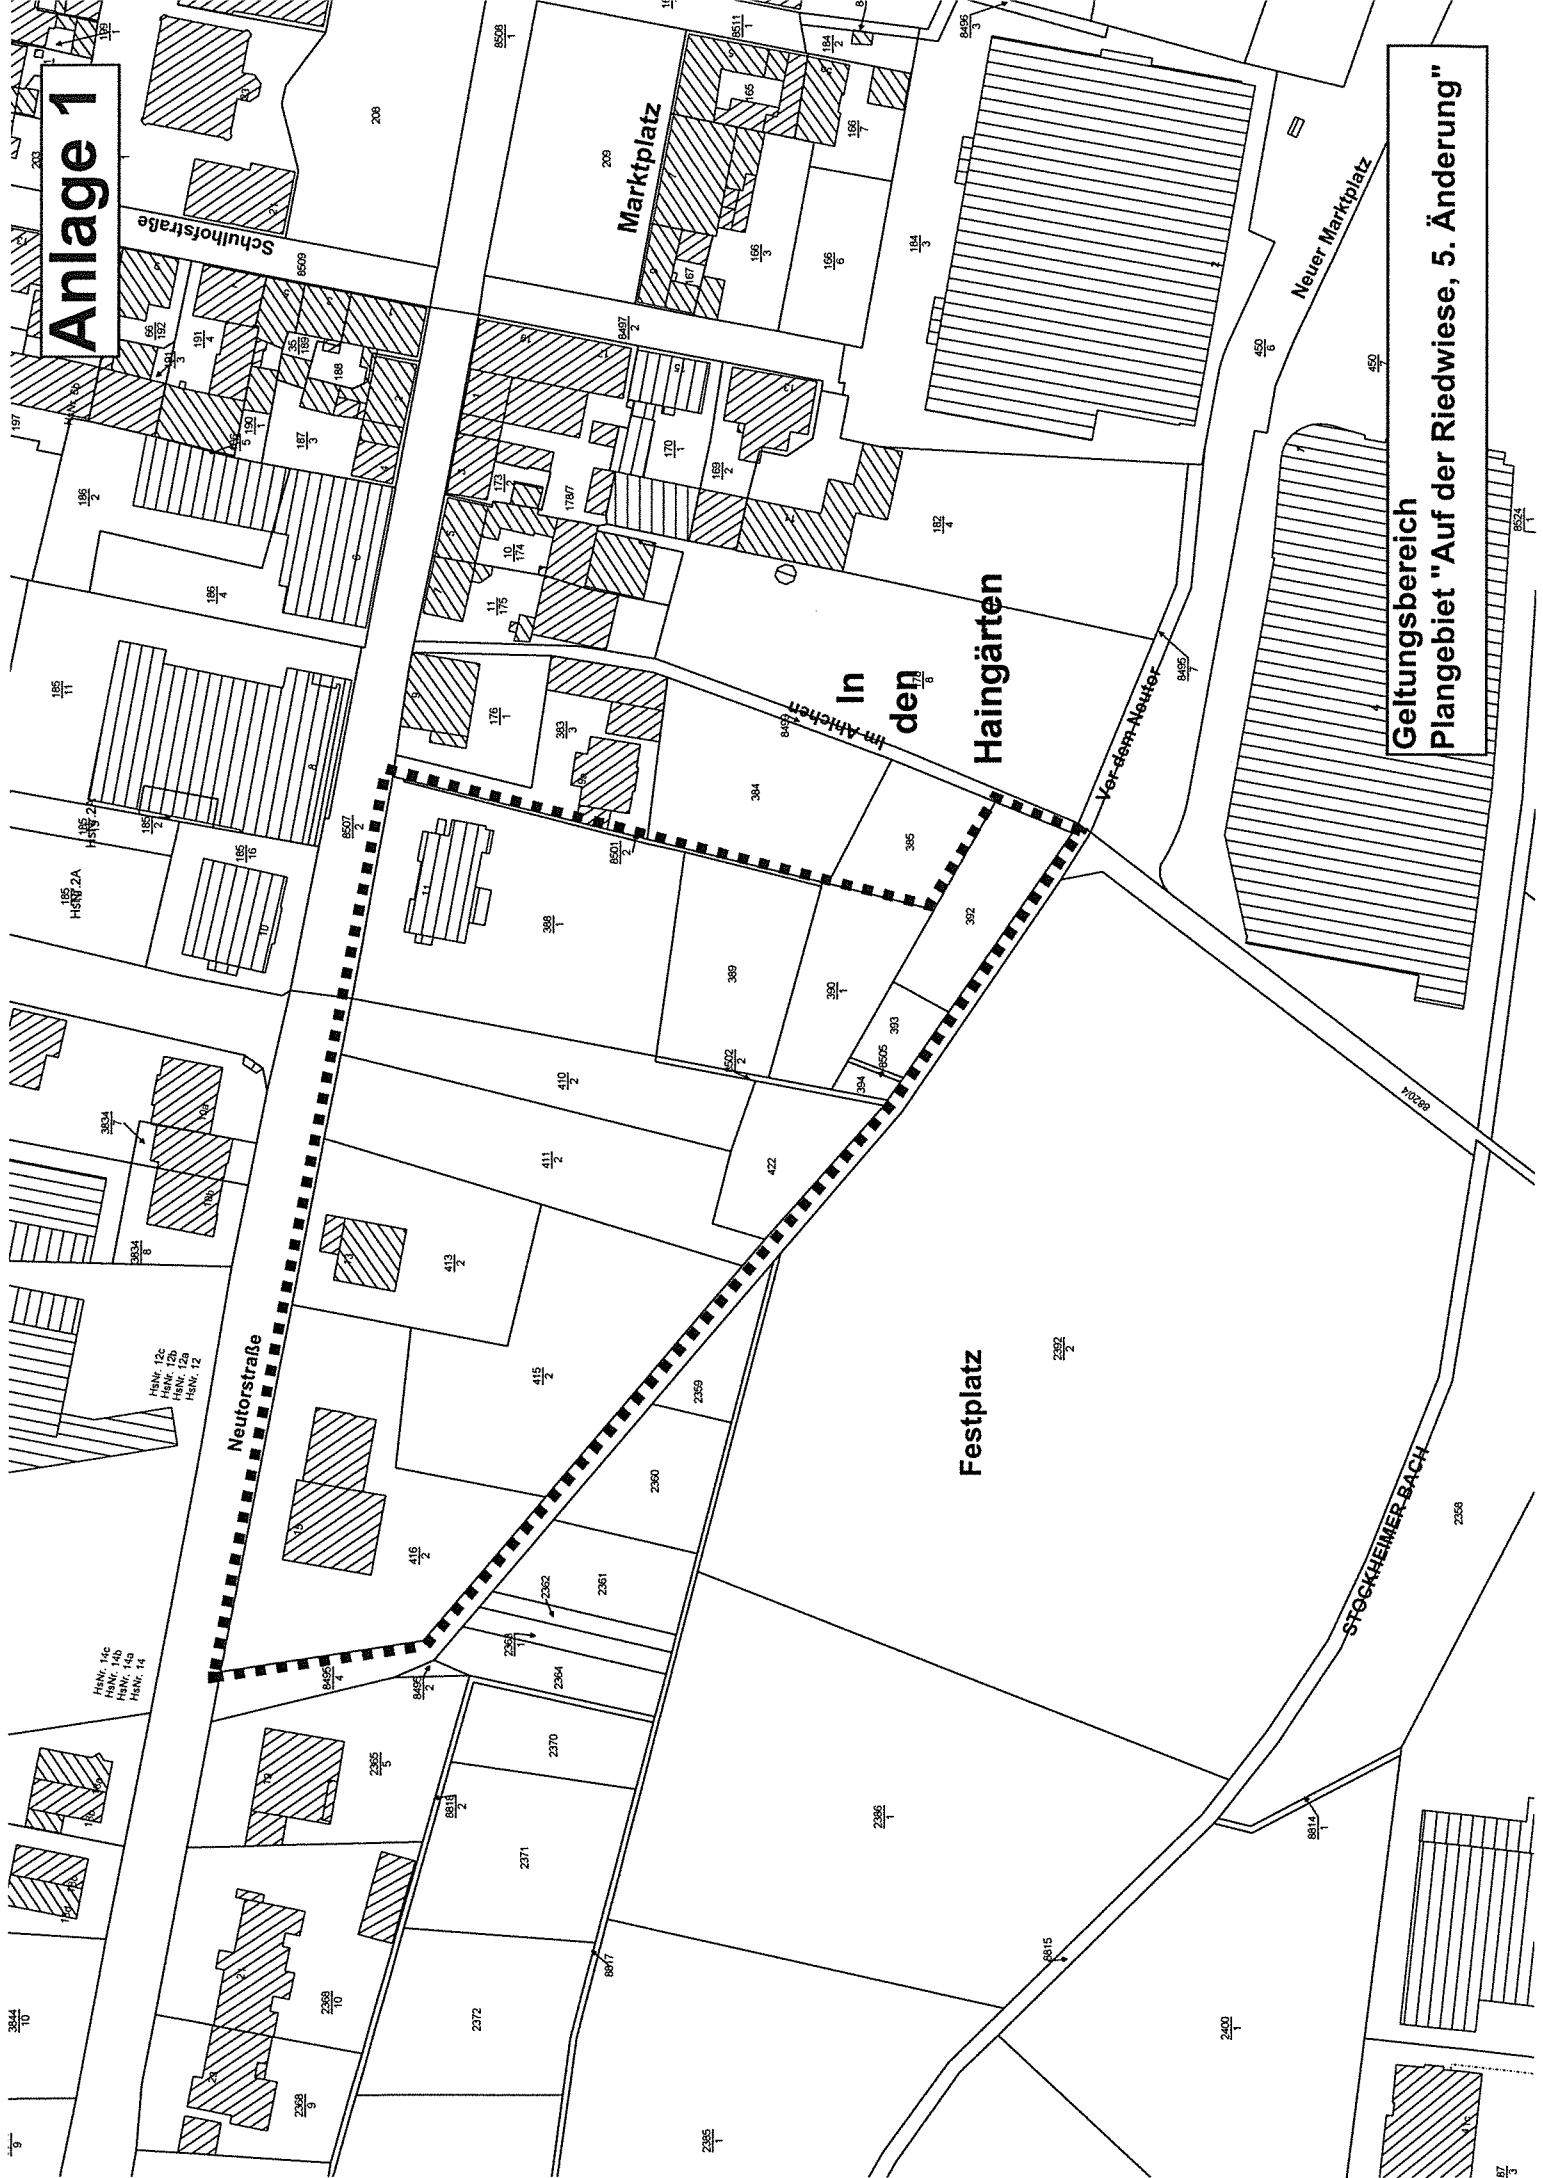

Geltungsbereich  
Plangebiet "Auf der Riedwiese, 5. Änderung"