


Anlage 6.6

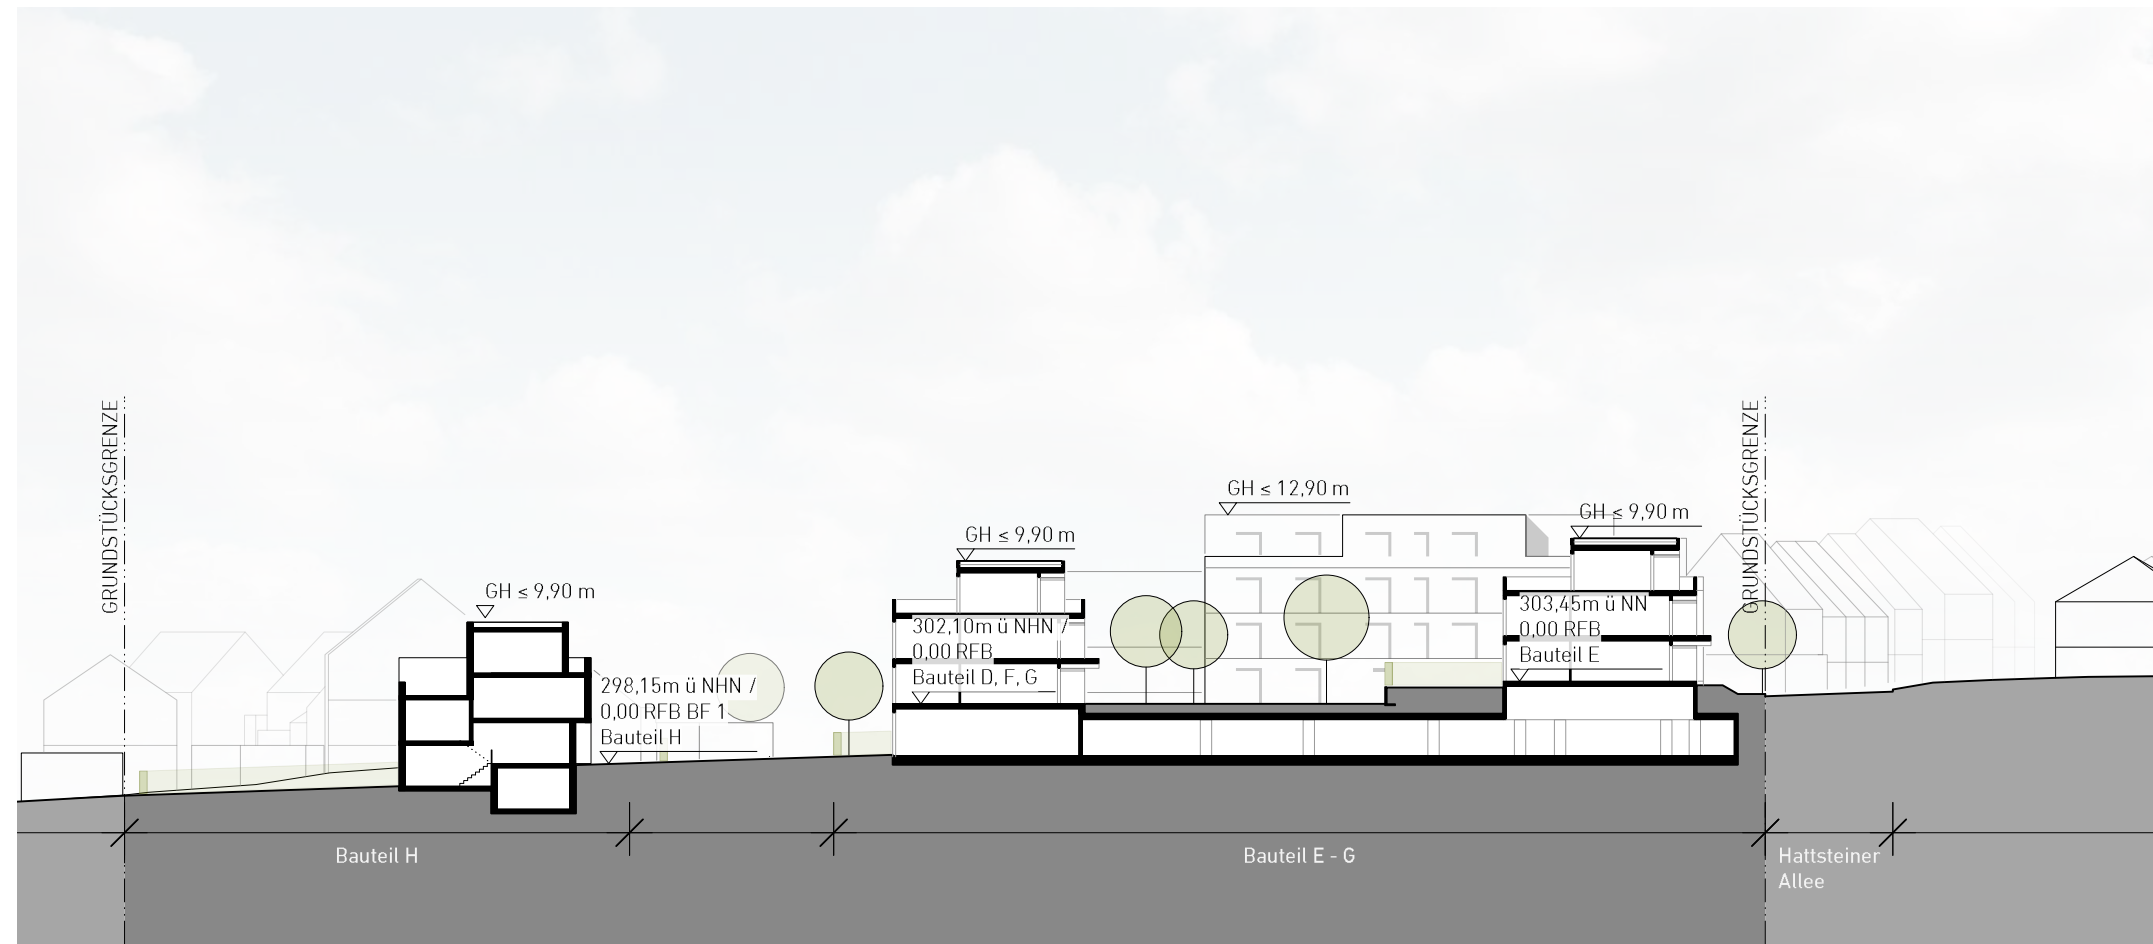


Schnitt A-A



Schnitt B-B



Ansicht Fritz-Born-Straße

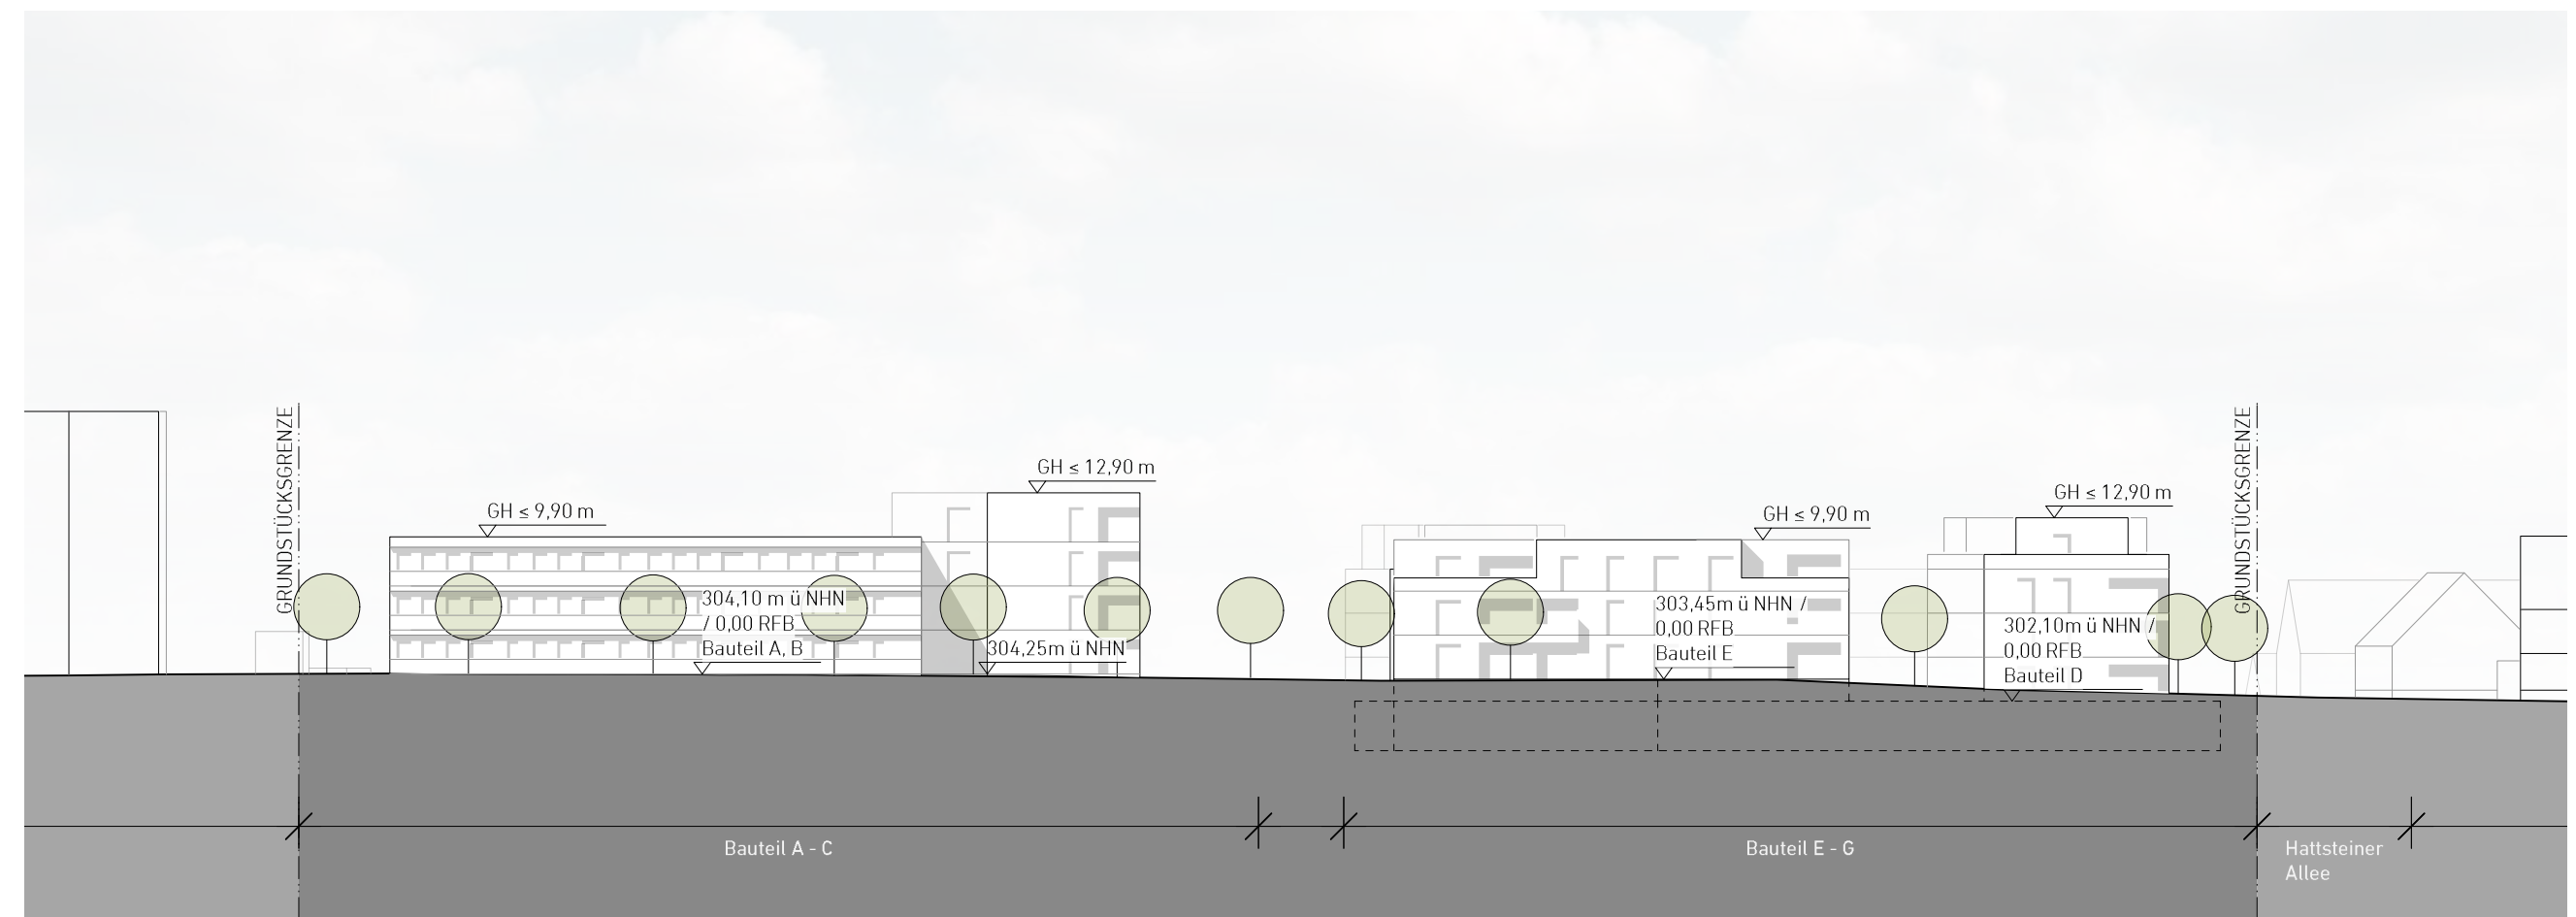

Ansicht Hattsteiner Allee