FELDMANN architekten GmbH | Kerkrader Straße 3-5 | 35394 Gießen
Tel. 0641-93133 0 | Fax 0641 - 93133 33 | Mail: info@feldmann-architekten.de

FELDMANN architekten

Anlage 2

Variante II

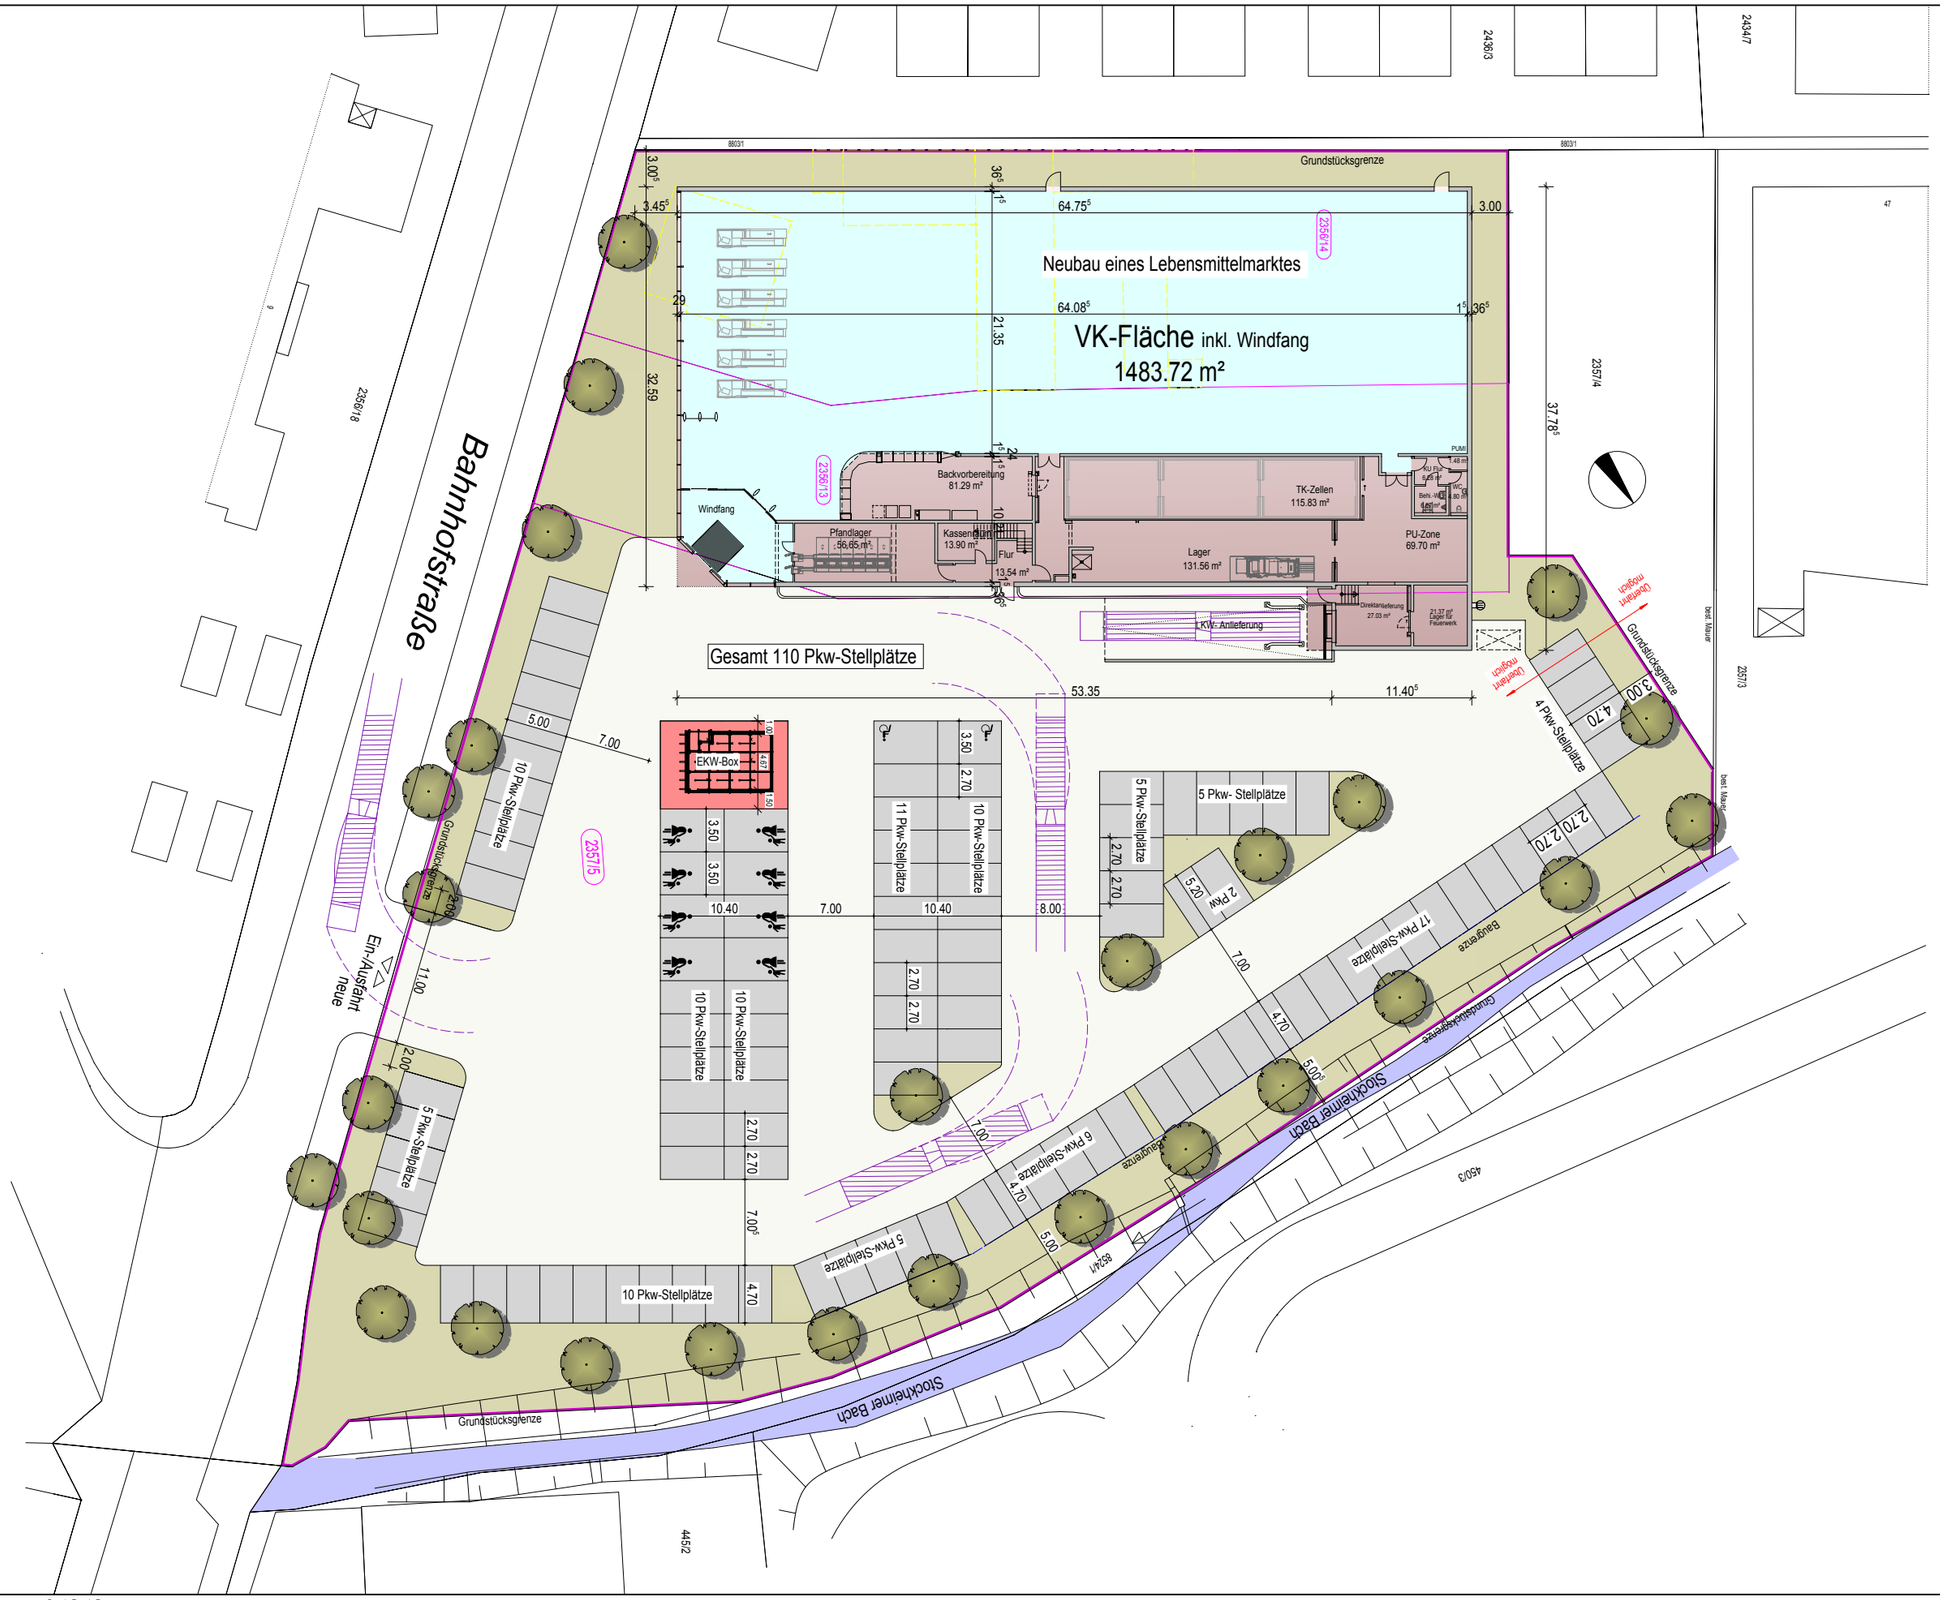

Projektnummer: 14048
Bauvorhaben: Lidl Usingen , Bahnhofstraße
hier: Entwurf II nach neuer BBS Lidl 1 : 500 06.02.2017