



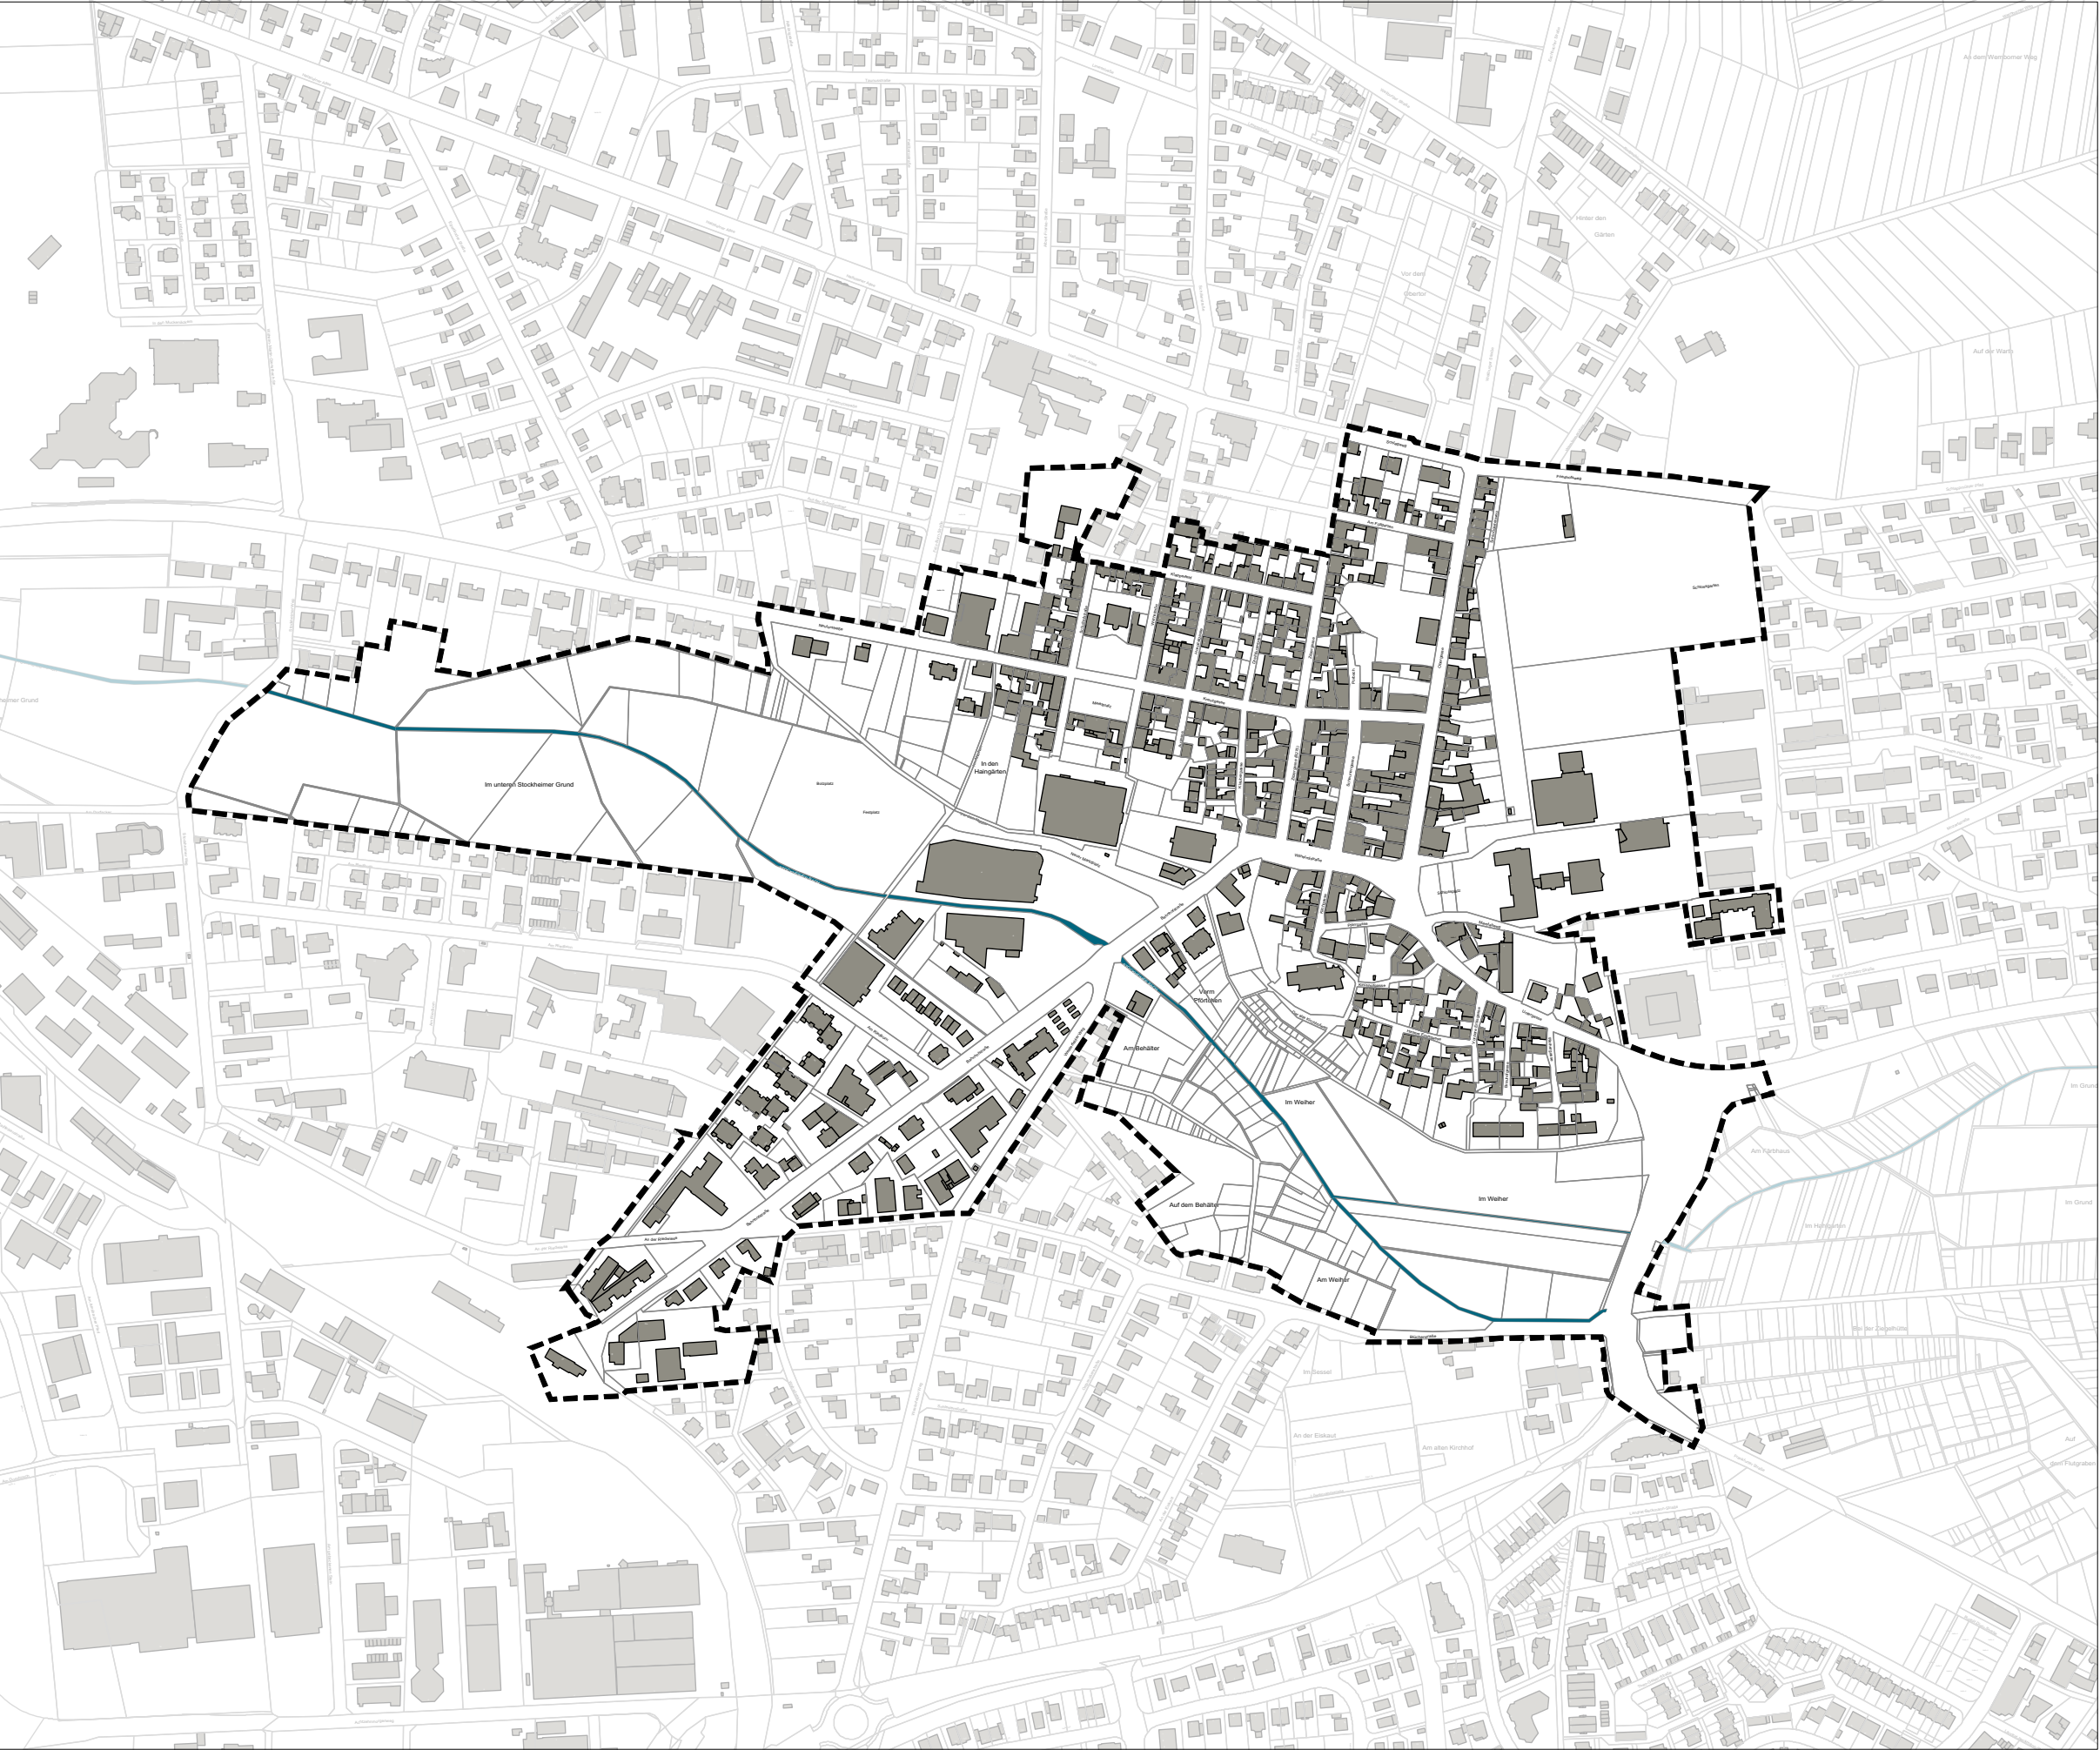

 Abgrenzung Sanierungsgebiet, ca. 46,87 Hektar

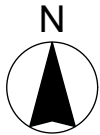

M.i.O. 1:5.000



Stand 25.02.2019

**Integriertes städtebauliches Entwicklungskonzept
Kernstadt Usingen**
Förmliche Festlegung Sanierungsgebiet "Kernstadt Usingen"

Bearbeitung:
werk-plan Kaiserslautern
Architektur + Stadtplanung

Bbeauftragt durch:
Stadt Usingen

Quelle: Geobasisdaten: Bauamt Stadt Usingen

