


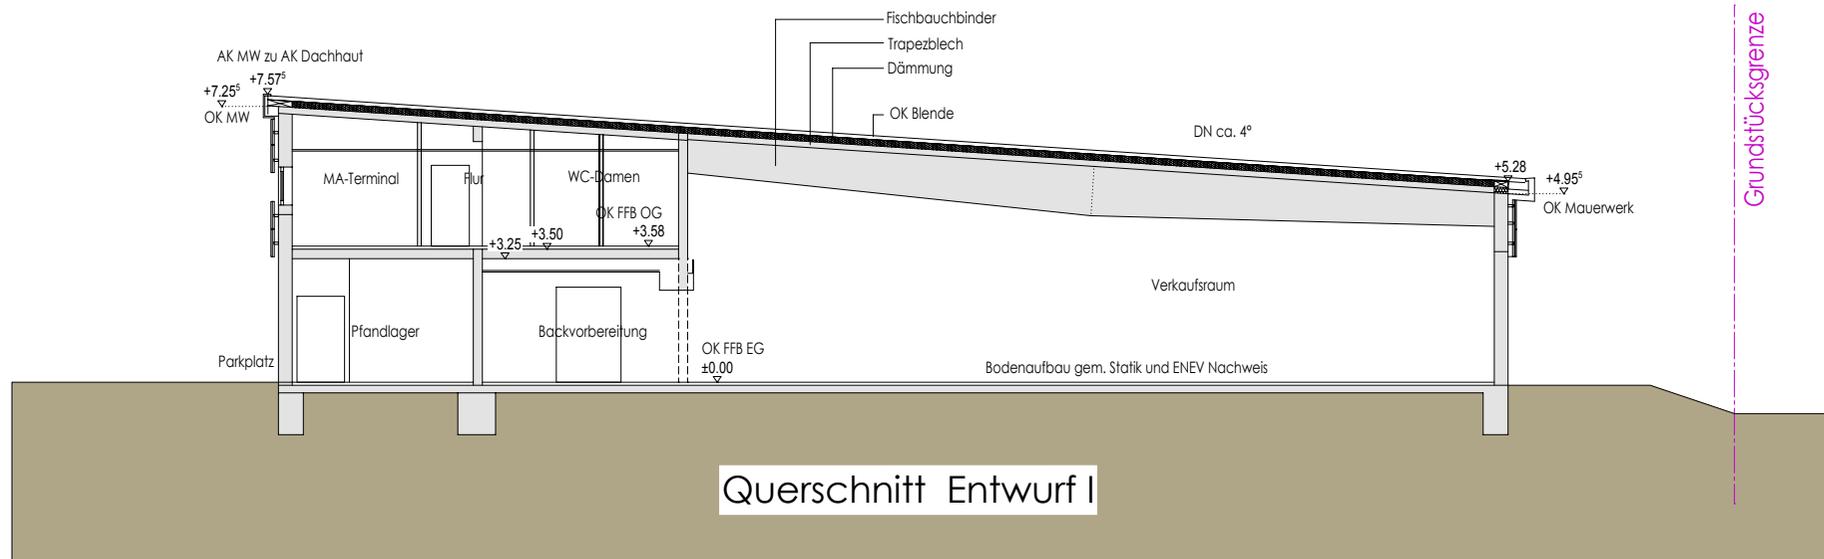

Anlage 1

Querschnitt



Querschnitt Entwurf I