


- Schwächen

+ Stärken

Ideen

Achse 1: Bahnhofstraße
Stärken-Schwächen-Analyse
Erste Lösungsideen

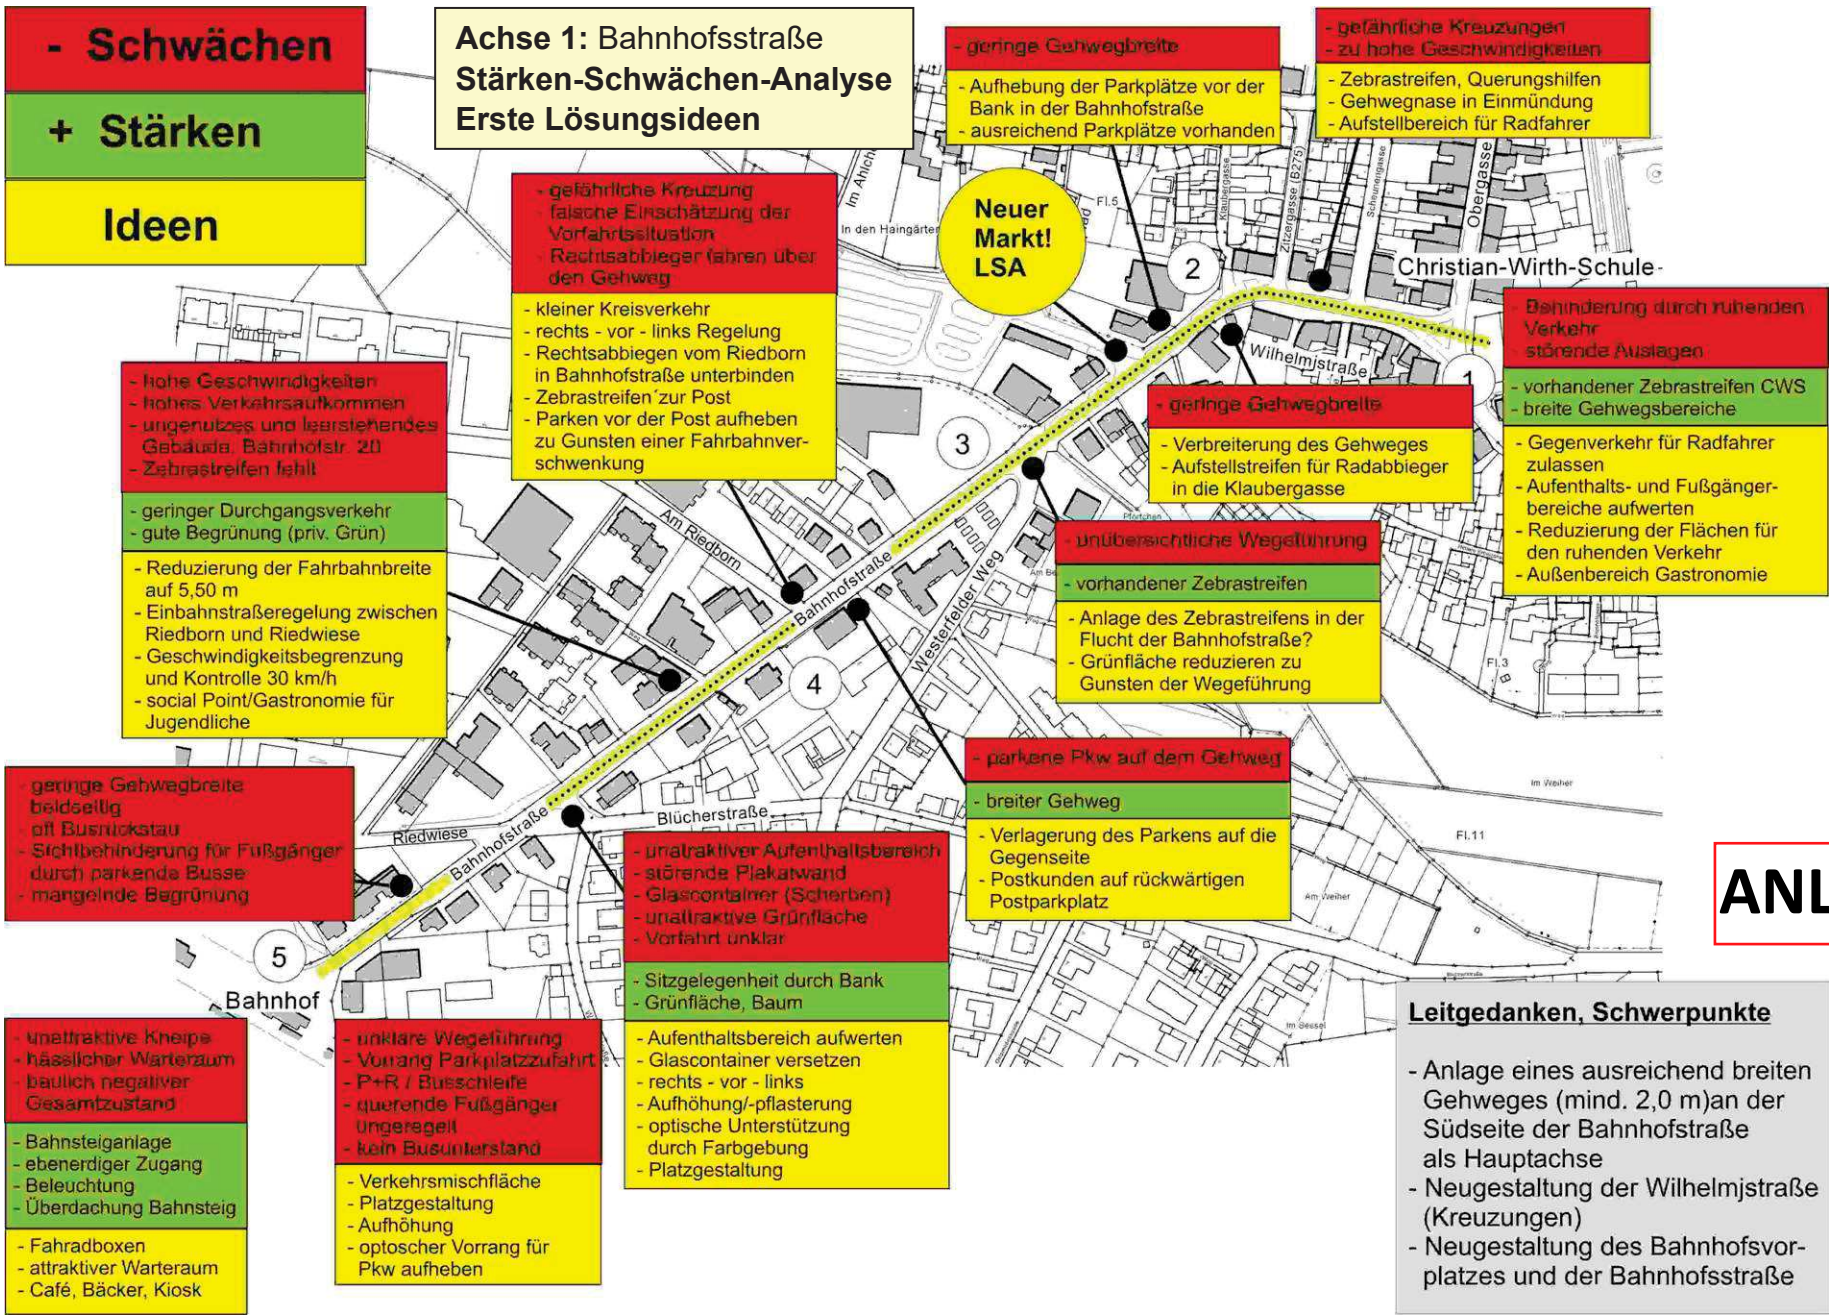

ANLAGE 1

Leitgedanken, Schwerpunkte

- Anlage eines ausreichend breiten Gehweges (mind. 2,0 m) an der Südseite der Bahnhofstraße als Hauptachse
- Neugestaltung der Wilhelmstraße (Kreuzungen)
- Neugestaltung des Bahnhofsvorplatzes und der Bahnhofstraße