

VORSCHLAGSLISTE ZUR BEPFLANZUNG

Botanischer Name	Deutscher Name	Eigenschaften
<i>Pflanzung Streuobstwiese / Landschaft</i>		
<i>(Baumpflanzungen als Hochstämme mit einem Stammumfang von mindestens 18-20 cm)</i>		
Corylus avellana	Gewöhnliche Hasel	B, H = 5-7 m; Heimisch
Crataegus monogyna	Eingrifflicher Weißdorn	H = 2-6 m; Heimisch
Cydonia oblonga	Quitte	H = 4-5 m; B = 6 m
Juglans regia	Walnuss	H = 15-20 m; B = 10-15 m
Malus in Sorten	Apfelbaum in Sorten	Heimisch; Insektenfreundlich
Mespilus germanica	Mispel	H = 3-5 m; B = 5 m; Klimabaum
Prunus spinosa	Schlehe	H = 1-3 m; B = 2-4 m; Heimisch; Insektenfreundlich
Pyrus in Sorten	Birnenbaum in Sorten	Heimisch; Insektenfreundlich
Rosa canina	Heckenrose	H; B = 1,5-2,5 m; Insektenfreundlich
Sorbus domestica	Speierling	H = 10-15 m; Insektenfreundlich
<i>Pflanzung Tiefgarage / Innenhöfe</i>		
Acer griseum	Zimt-Ahorn	H = 6-8 m; B = 5 m
Acer rubrum	Rot-Ahorn	H = 10-12 m; B = 4-7 m; Klimabaum
Betula utilis 'Doorenbos'	Himalaja-Birke	H = 8-10 m; B = 5-7 m
Castanea sativa	Essbare Kastanie	H = 15-30 m; 12-20 m; Bienenfrendlich; Klimabaum; Pflanzung nur in den Innenhofbereichen ohne TG
Cercidiphyllum japonicum	Kuchenbaum	H = 8-10 m; B = 4,5-7 m
Gleditsia triacanthos 'Skyline'	Gleditschie	H = bis 15 m; B = 7 m; Klimabaum
Koelreuteria paniculata	Blasenbaum	H = 6-8 m; B = 5 m; Klimabaum
Liquidambar styraciflua	Amberbaum	H = 10-20 m; B = 6-12 m; Klimabaum (Spielplatzgehölz)
Prunus serrulata 'Kanzan'	Nelken-Kirsche	H = 7-10 m; B = 5-8 m (Spielplatzgehölz)
Sorbus aucuparia	Eberesche	H = 6-12 m; B = 4-6 m; Heimisch; Insektenfreundlich; Pflanzung in den Randbereichen
<i>Pflanzung Privatgärten / Parkplatzbereiche / Randbereiche</i>		
Acer campestre	Feld-Ahorn	Hecke; Heimisch; Insektenfreundlich
Acer campestre	Feld-Ahorn	Baum; H = 5-15 m; B = 5-10 m; Klimabaum; Heimisch
Acer campestre 'Queen Elizabeth'	Feld-Ahorn 'Queen Elizabeth'	Baum; H = 6-12 m; B = 5-8 m; Geeignet für Stellplatzbereich
Amelanchier lamarckii	Kupfer-Felsenbirne	H = 4-6 m; B = 6-7 m
Berberis vulgaris	Gewöhnliche Berberitze	Strauch; H; B = 3 m; Heimisch
Carpinus betulus	Hainbuche	Hecke; Heimisch
Carpinus betulus 'Fastigiata'	Pyramiden - Hainbuche	Baum; H = 15-20 m; B = 4-5 m; Geeignet für Stellplatzbereich
Corylus avellana	Gewöhnliche Hasel	Großstrauch; B, H = 5-7 m; Heimisch
Crataegus monogyna	Eingrifflicher Weißdorn	Großstrauch; H = 2-6 m; Heimisch
Ligustrum vulgare	Gewöhnlicher Liguster	Hecke; H = 2-5 m; B = 2-5 m; Heimisch
Malus 'Evereste'	Apfelbaum	H = 4-6 m; Insektenfreundlich; Klimabaum
Prunus avium	Vogel-Kirsche	H = 15-20 m; B = 10-15 m; Heimisch; Insektenfreundlich
Sambucus nigra	Schwarzer Holunder	H = 3-7 m; B = 3-5 m; Heimisch

BEISPIELBEBILDERUNG ZUR BEPFLANZUNG
(vollständige Angaben siehe "Vorschlagsliste zur Bepflanzung")

Streuobstwiese / Landschaft



Cydonia oblonga (Quitte) Malus in Sorten (Apfelbaum) Mespilus germanica (Mispel) Prunus spinosa (Schlehe) Pyrus in Sorten (Birnenbaum)

Tiefgarage / Innenhöfe



Acer rubrum (Rot-Ahorn) Betula utilis 'Doorenbos' (Himalaja-Birke) Cercidiphyllum japonicum (Kuchenbaum) Gleditsia triacanthos 'Skyline' (Gleditschie) Koelreuteria paniculata (Blasenbaum) Liquidambar styraciflua (Amberbaum) Prunus serrulata 'Kanzan' (Nelken-Kirsche)

Privatgärten / Parkplatzbereiche




Acer campestre (Feld-Ahorn) Amelanchier lamarckii (Kupfer-Felsenbirne) Malus 'Evereste' (Apfelbaum) Prunus avium (Vogel-Kirsche)


PLANLEGENDE

- STREUOBSTWIESE / LANDSCHAFT
- TIEFGARAGE / INNENHÖFE
- PRIVATGÄRTEN / PARKPLATZBEREICHE (RANDBEREICHE)

PLANVERORTUNG DER PFLANZBEREICHE

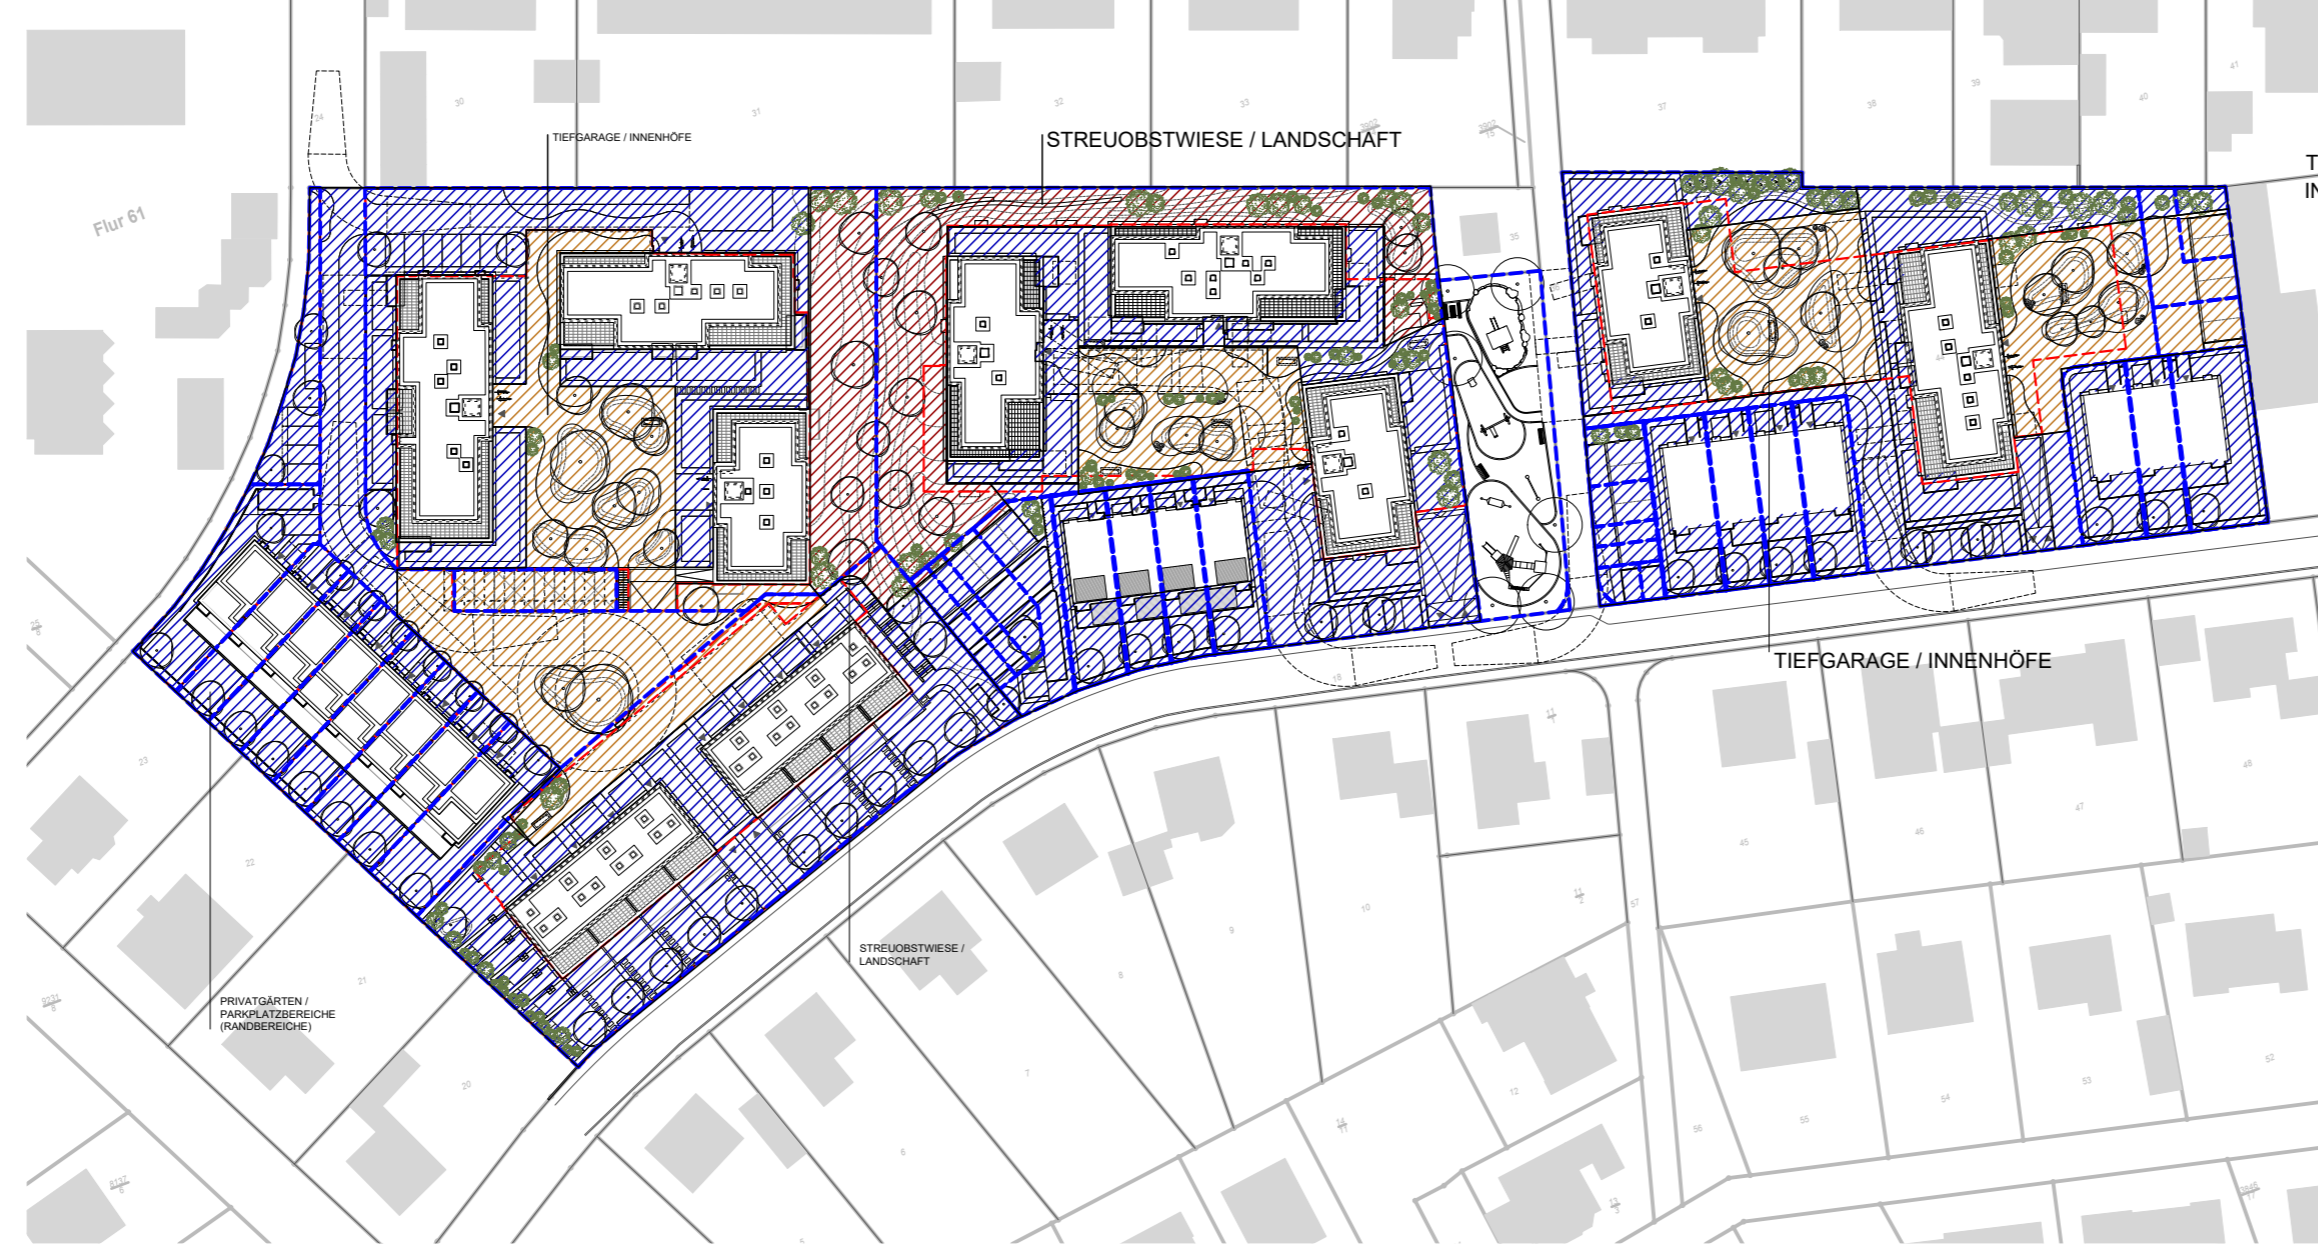

Hochbauplanung nachrichtlich übernommen.
Alle Maße und Höhen sind ca.- Angaben.
Änderungen während der weiteren Planung und der Bauausführung bleiben vorbehalten.

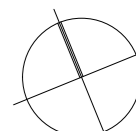

Index	Datum	gezeichnet	
e			
d			
c			
b			
a	30.09.22	er	Ursprungsplan

Projektname:	Vorhabenbezogener Bebauungsplan „Pestalozzstraße“ Stadtteil Usingen
Planinhalt:	Anlage N 8.2 zum Durchführungsvertrag: Lageplan Vorschlag Pflanzbereiche und Pflanzlisten
Bauherr:	Projektverwaltungsgesellschaft Horn 4 mbH & Co. KG Siemensstraße 6 65779 Kelkheim (Taunus) Telefon: +49 (0)6195 / 9750 – 12 Telefax: +49 (0)6195 / 9750 – 29
Planverfasser:	 HKK Landschaftsarchitektur GmbH Voltastraße 33, 60486 Frankfurt am Main Tel: + 49 (0)69 - 1 53 92 37-60 / Fax: -88 M: info@hkk-landschaftsarchitektur.de I: www.hkk-landschaftsarchitektur.de
Plannr.:	HA-LAN-3-F_-LP-004_XX- A
Datum:	30.09.2022
Maßstab:	M 1:1000
Format:	DIN A2
gezeichnet:	jc / mk / er