


**Fläche A**  
Flächengröße ca. 350 qm  
bei der Anordnung der Stellplätze sind  
es 12 PKW-Stellplätze

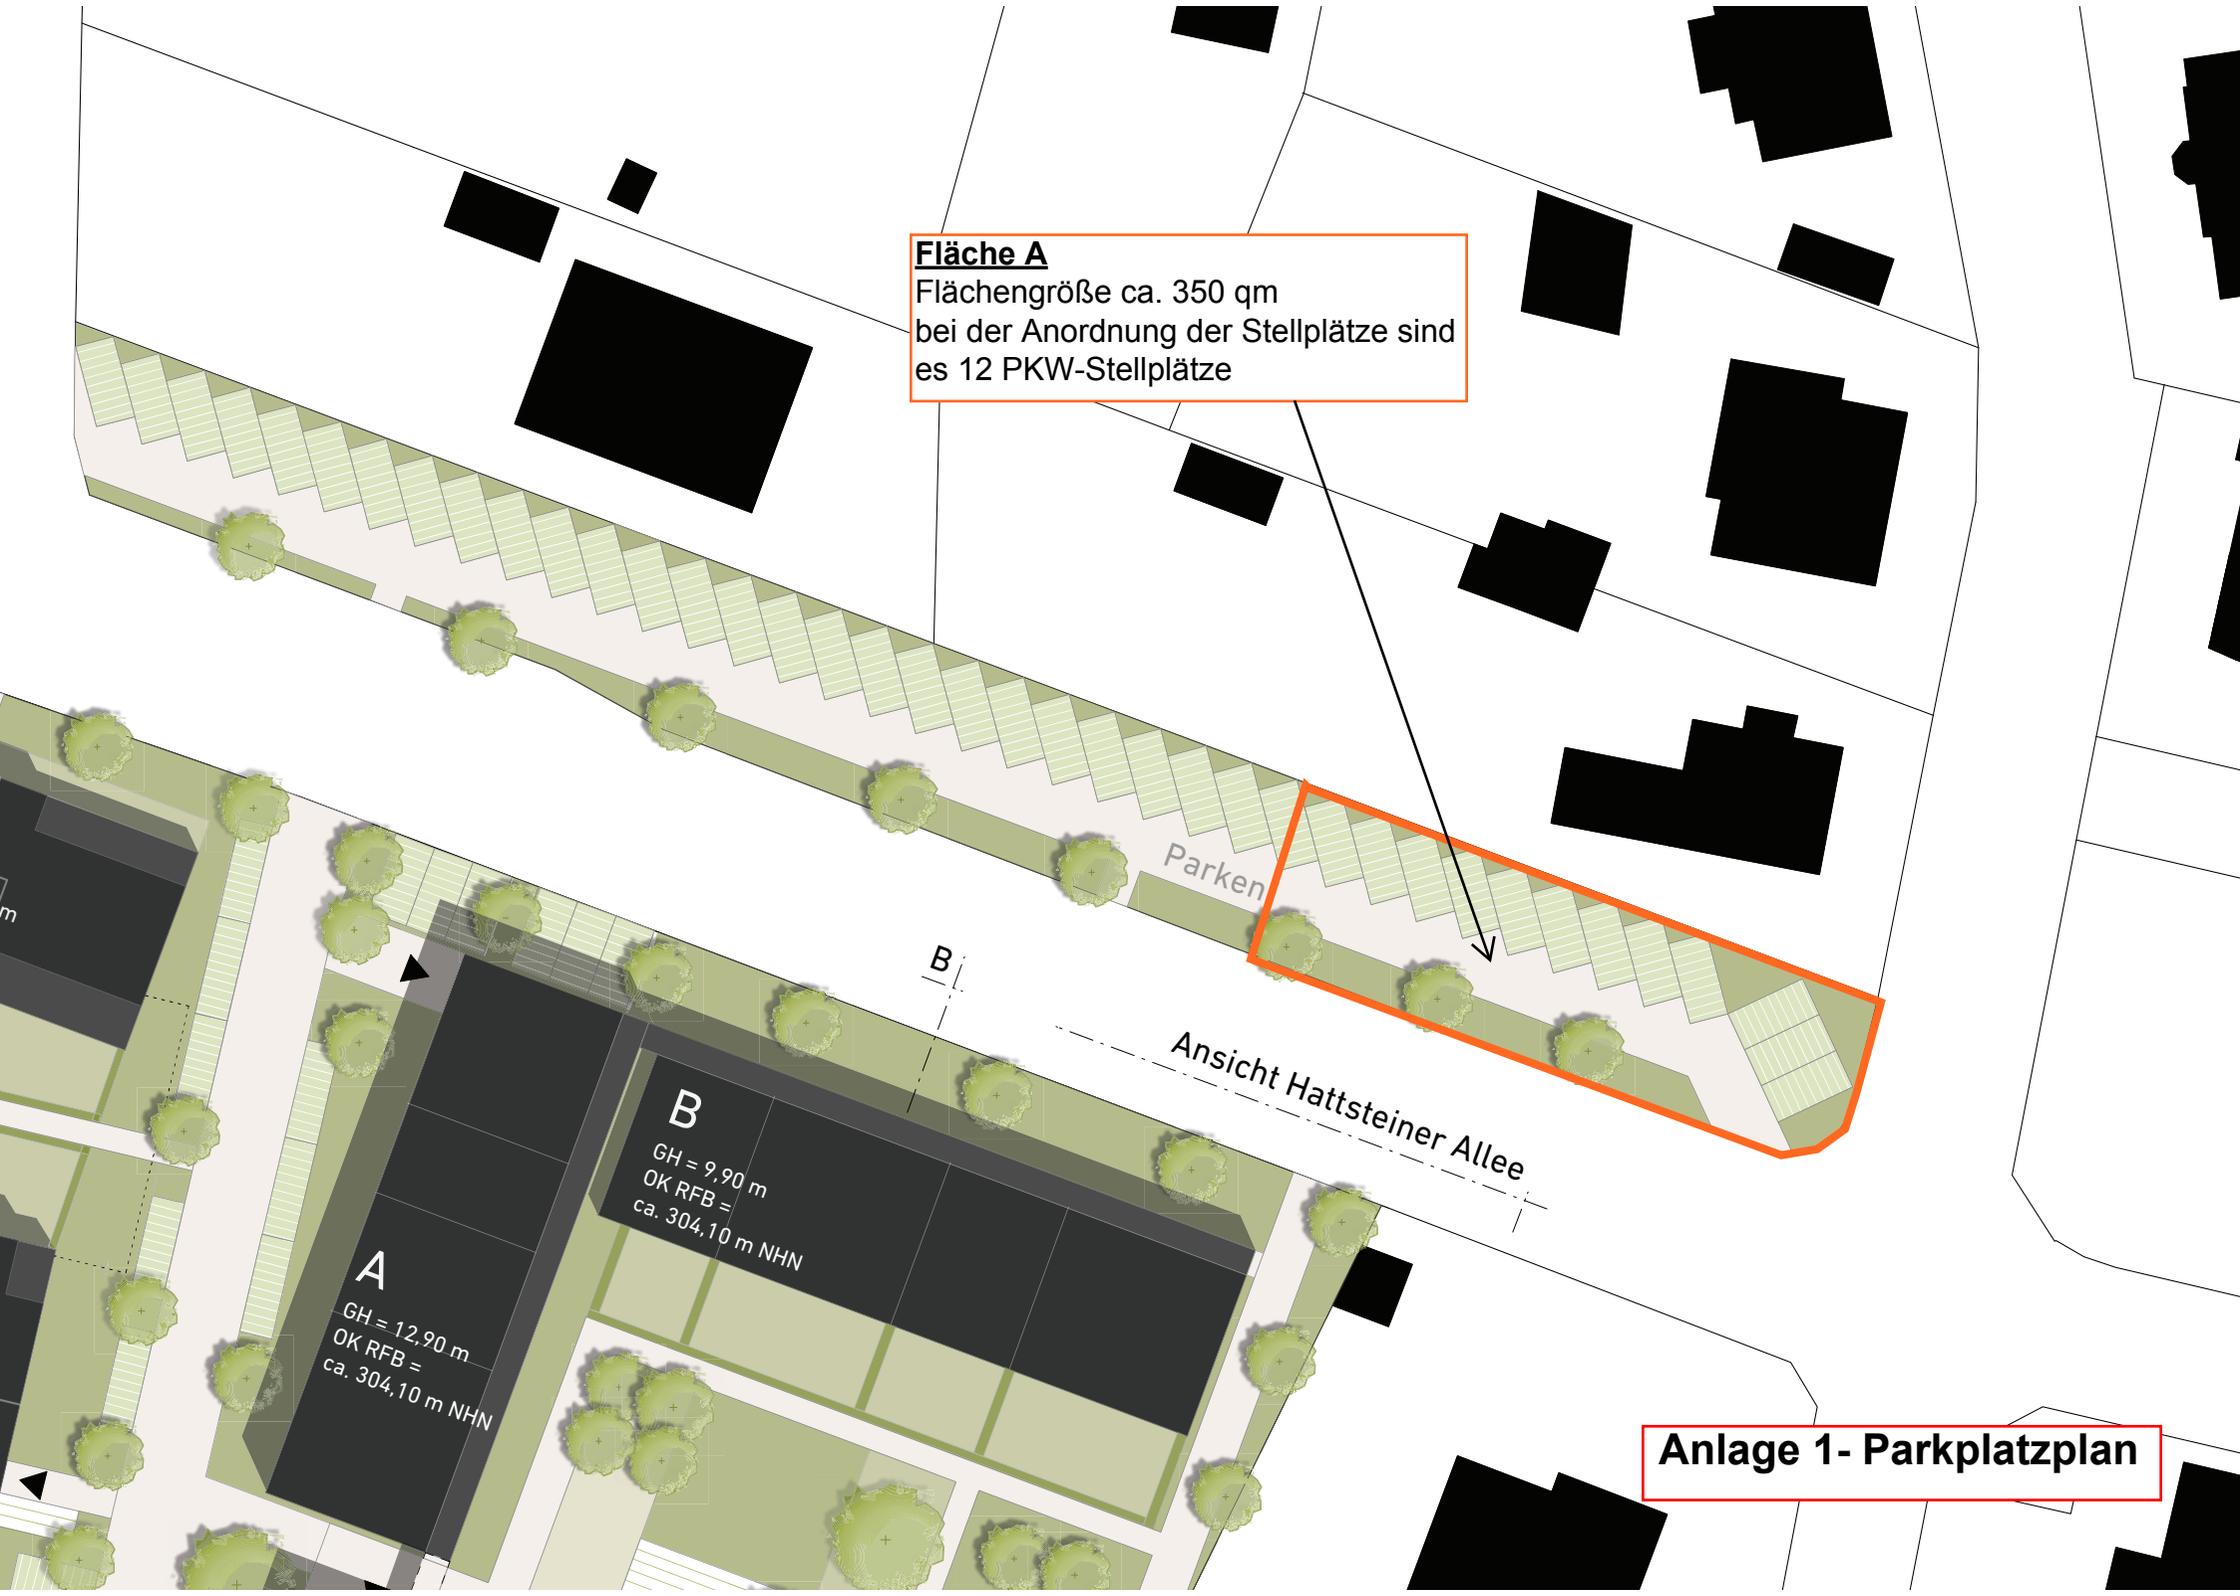

**Anlage 1- Parkplatzplan**