

Anlage 2: Vorhabenspläne



Viernheimer Forum der Senioren Machbarkeitstudie
 Erweiterungsbau , Ausbau 2.OG Dach und Hausgemeinschaft EG
 Darstellung der Umgebung zur Beurteilung der städtebaulichen Verträglichkeit; Lageplan M1:200
 ABG 11. Nov. 2011



Viernheimer Forum der Senioren Machbarkeitstudie
 Erweiterungsbau , Ausbau 2.OG Dach und Hausgemeinschaft EG
 Darstellung der Umgebung zur Beurteilung der städtebaulichen Verträglichkeit; Lageplan M1:200
 ABG 11. Nov. 2011




Straßenabwicklung Molitorstraße 1:250

Viernheimer Forum der Senioren Machbarkeitstudie
 Erweiterungsbau , Ausbau 2.OG Dach und Hausgemeinschaft EG
 Darstellung der Umgebung zur Beurteilung der städtebaulichen Verträglichkeit
 ABG 11. Nov. 2011





Vernheimer Forum der Senioren Machbarkeitstudie
Erweiterungsba, Ausbau 2.OG Dach und Hausgemeinschaft EG
Darstellung der Umgebung zur Beurteilung der städtebaulichen Verträglichkeit
ABG 11. Nov. 2011

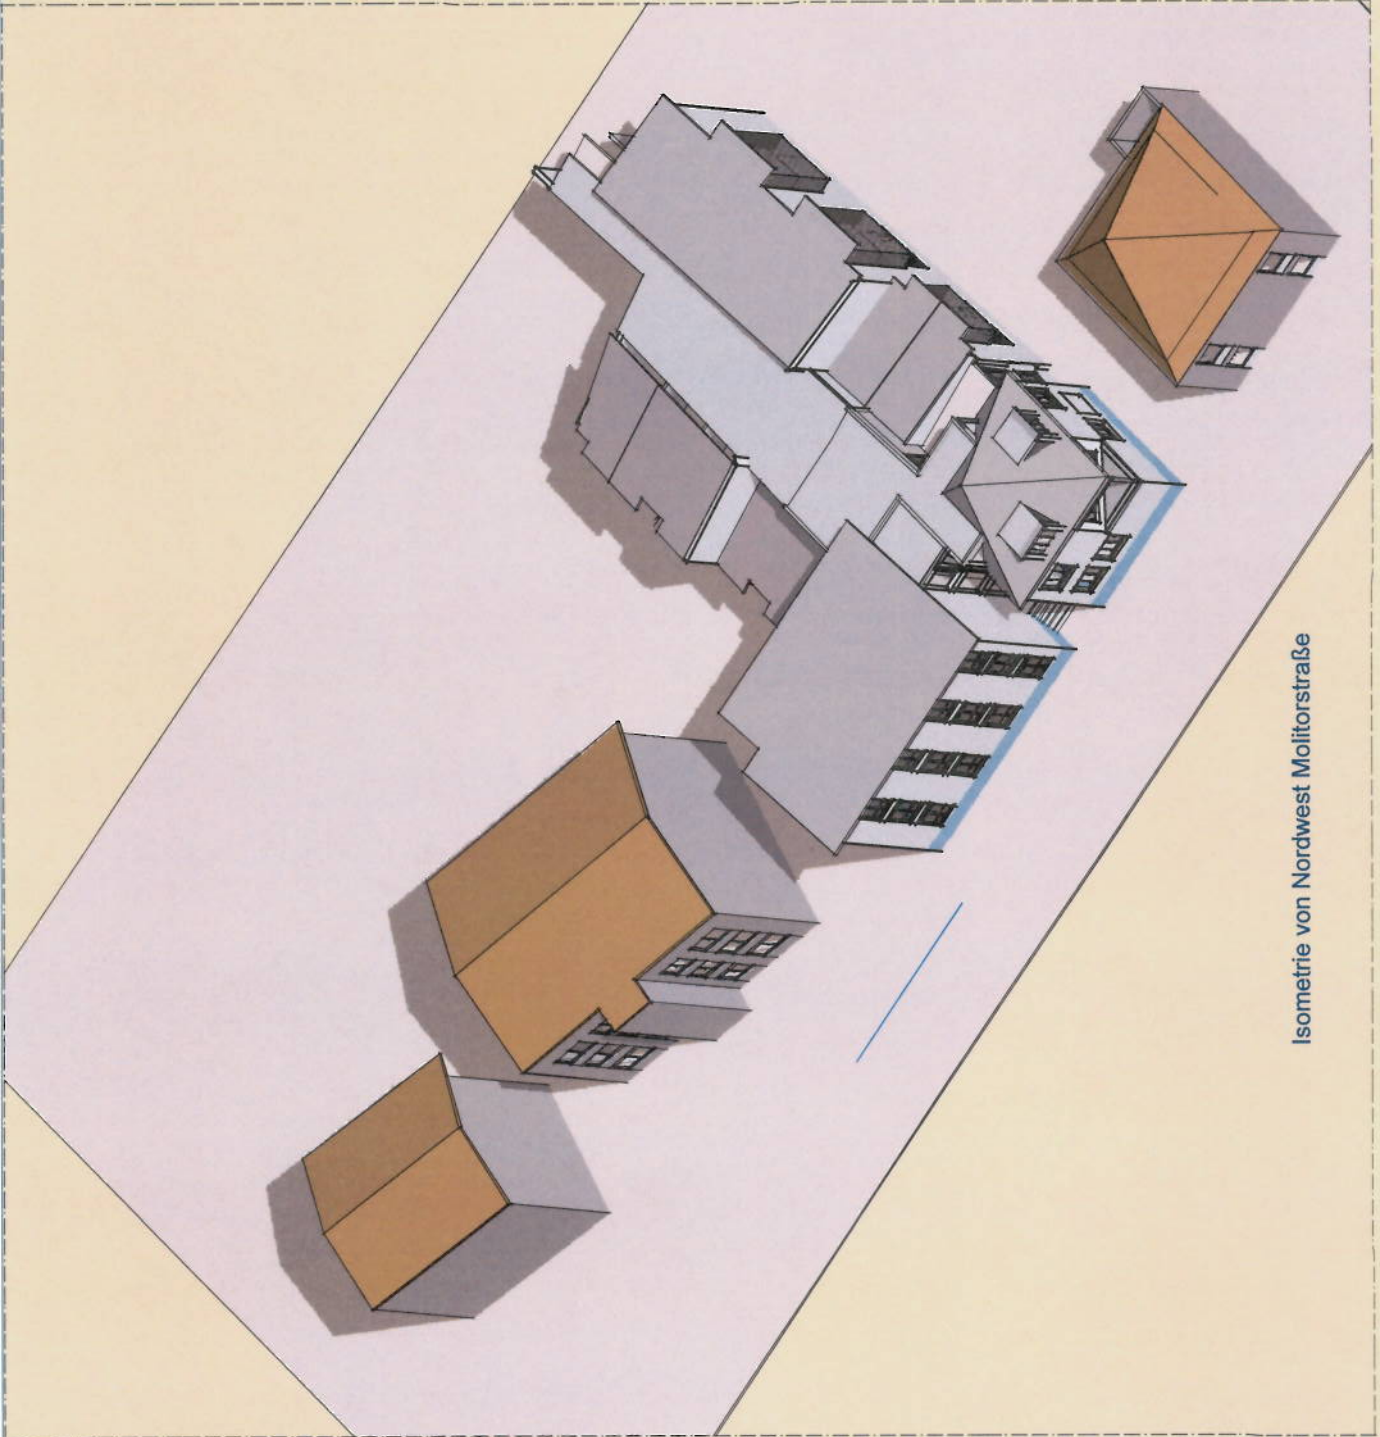

Isometrie von Nordwest Molitorstraße