




Innenhofperspektive

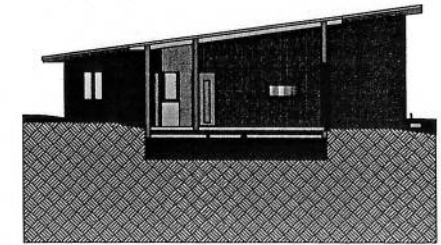

Querschnitt B - B

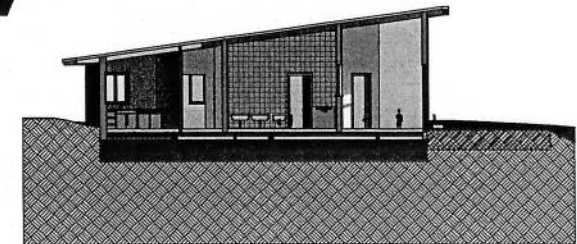

Querschnitt A - A

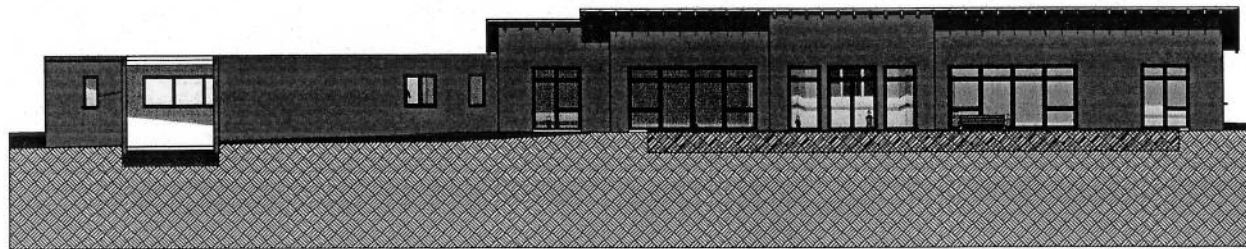

Querschnitt A - A , Innenhofansicht

VORENTWURF

BAUHERR: KATHOLISCHES PFARRAMT
- ST. HILDEGARD -
JOH. SEBASTIAN BACH STR. 3
68519 VIERNHEIM

OBJEKT: NEUBAU EINER KINDERKRIPPE
JOH. SEBASTIAN BACH STR. 24
68519 VIERNHEIM

BAUTEIL: Ansichten + Schnitte


MAßSTAB: 1:100 GEZEICHNET: BU / SP PLAN-NR.: V 03

DATUM: 11.09.2011 GEÄNDERT: PROJEKT-NR.: 15 - 2011

PLANFERTIGER: **idB** Dipl.-Ing (FH) Dieter Bugert
Ingenieurbüro für Tragwerksplanung & Statik
Beratender Ingenieur
Am Wieserweg 25, 68519 Viernheim
Tel. 06204 / 91 93 80
Fax 06204 / 91 93 85
e-mail: postoffice@idbstatik.de www.idbstatik.de

7


Strassenansicht

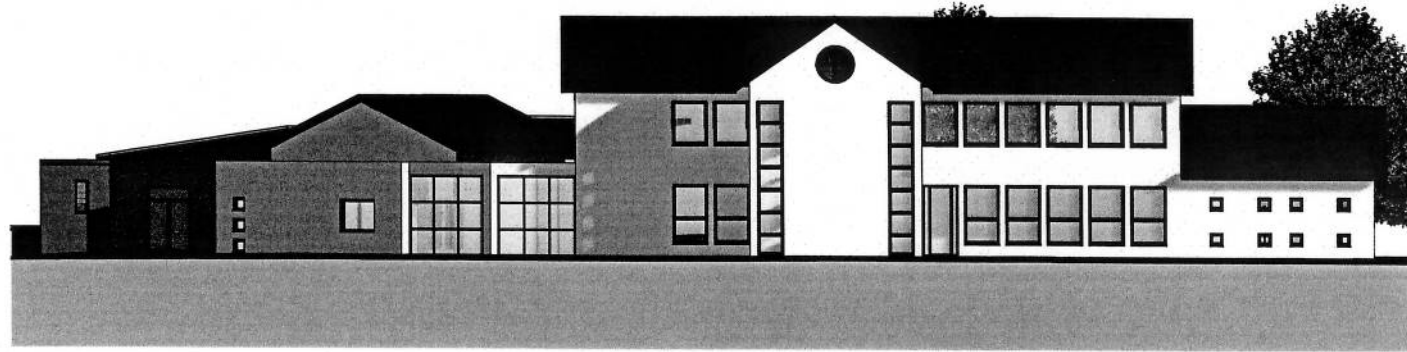

Seitenansicht



Seitenansicht

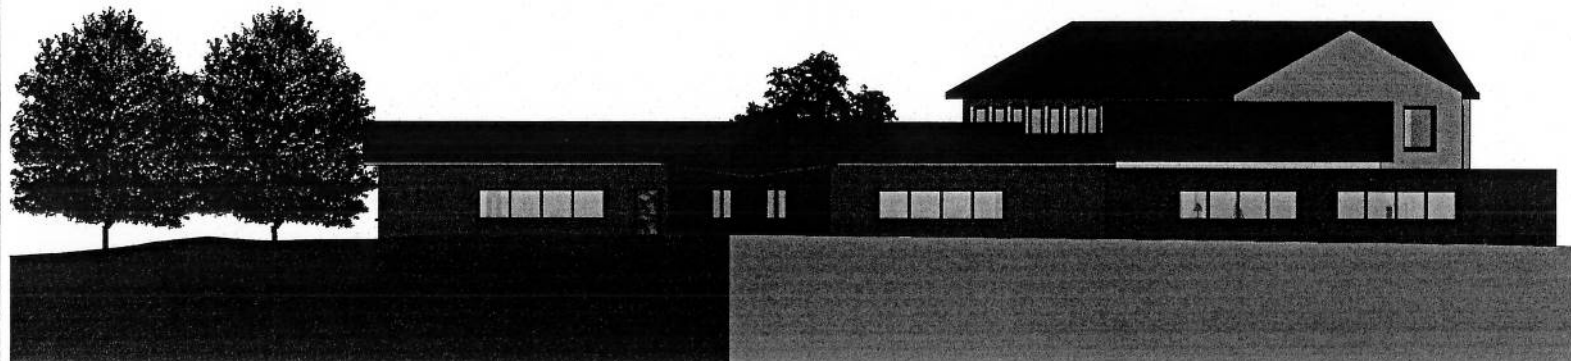

51

VORENTWURF

BAUHERR: KATHOLISCHES PFARRAMT
- ST. HILDEGARD -
JOH. SEBASTIAN BACH STR. 3
68519 VIERNHEIM

OBJEKT: NEUBAU EINER KINDERKRIPPE
JOH. SEBASTIAN BACH STR. 24
68519 VIERNHEIM

BAUTEIL: Ansichten

MASSTAB: 1:100 GEZEICHNET: BU / SP PLAN-NR.: V 02
DATUM: 11.08.2011 GEANDERT: PROJEKT-NR.: 15 - 2011

PLANFERTIGER: **idB** Dipl.-Ing (FH) Dieter Bugert
Ingenieurbüro für Tragwerksplanung & Statik
Beratender Ingenieur
Am Wieserweg 26, 68519 Viernheim
Tel. 06204 / 91 93 85
Fax 06204 / 91 93 85
e-mail: postoffice@idbstatik.de www.idbstatik.de