


STADT VIERNHEIM

ÄNDERUNG 24

DES FLÄCHENNUTZUNGSPLANES

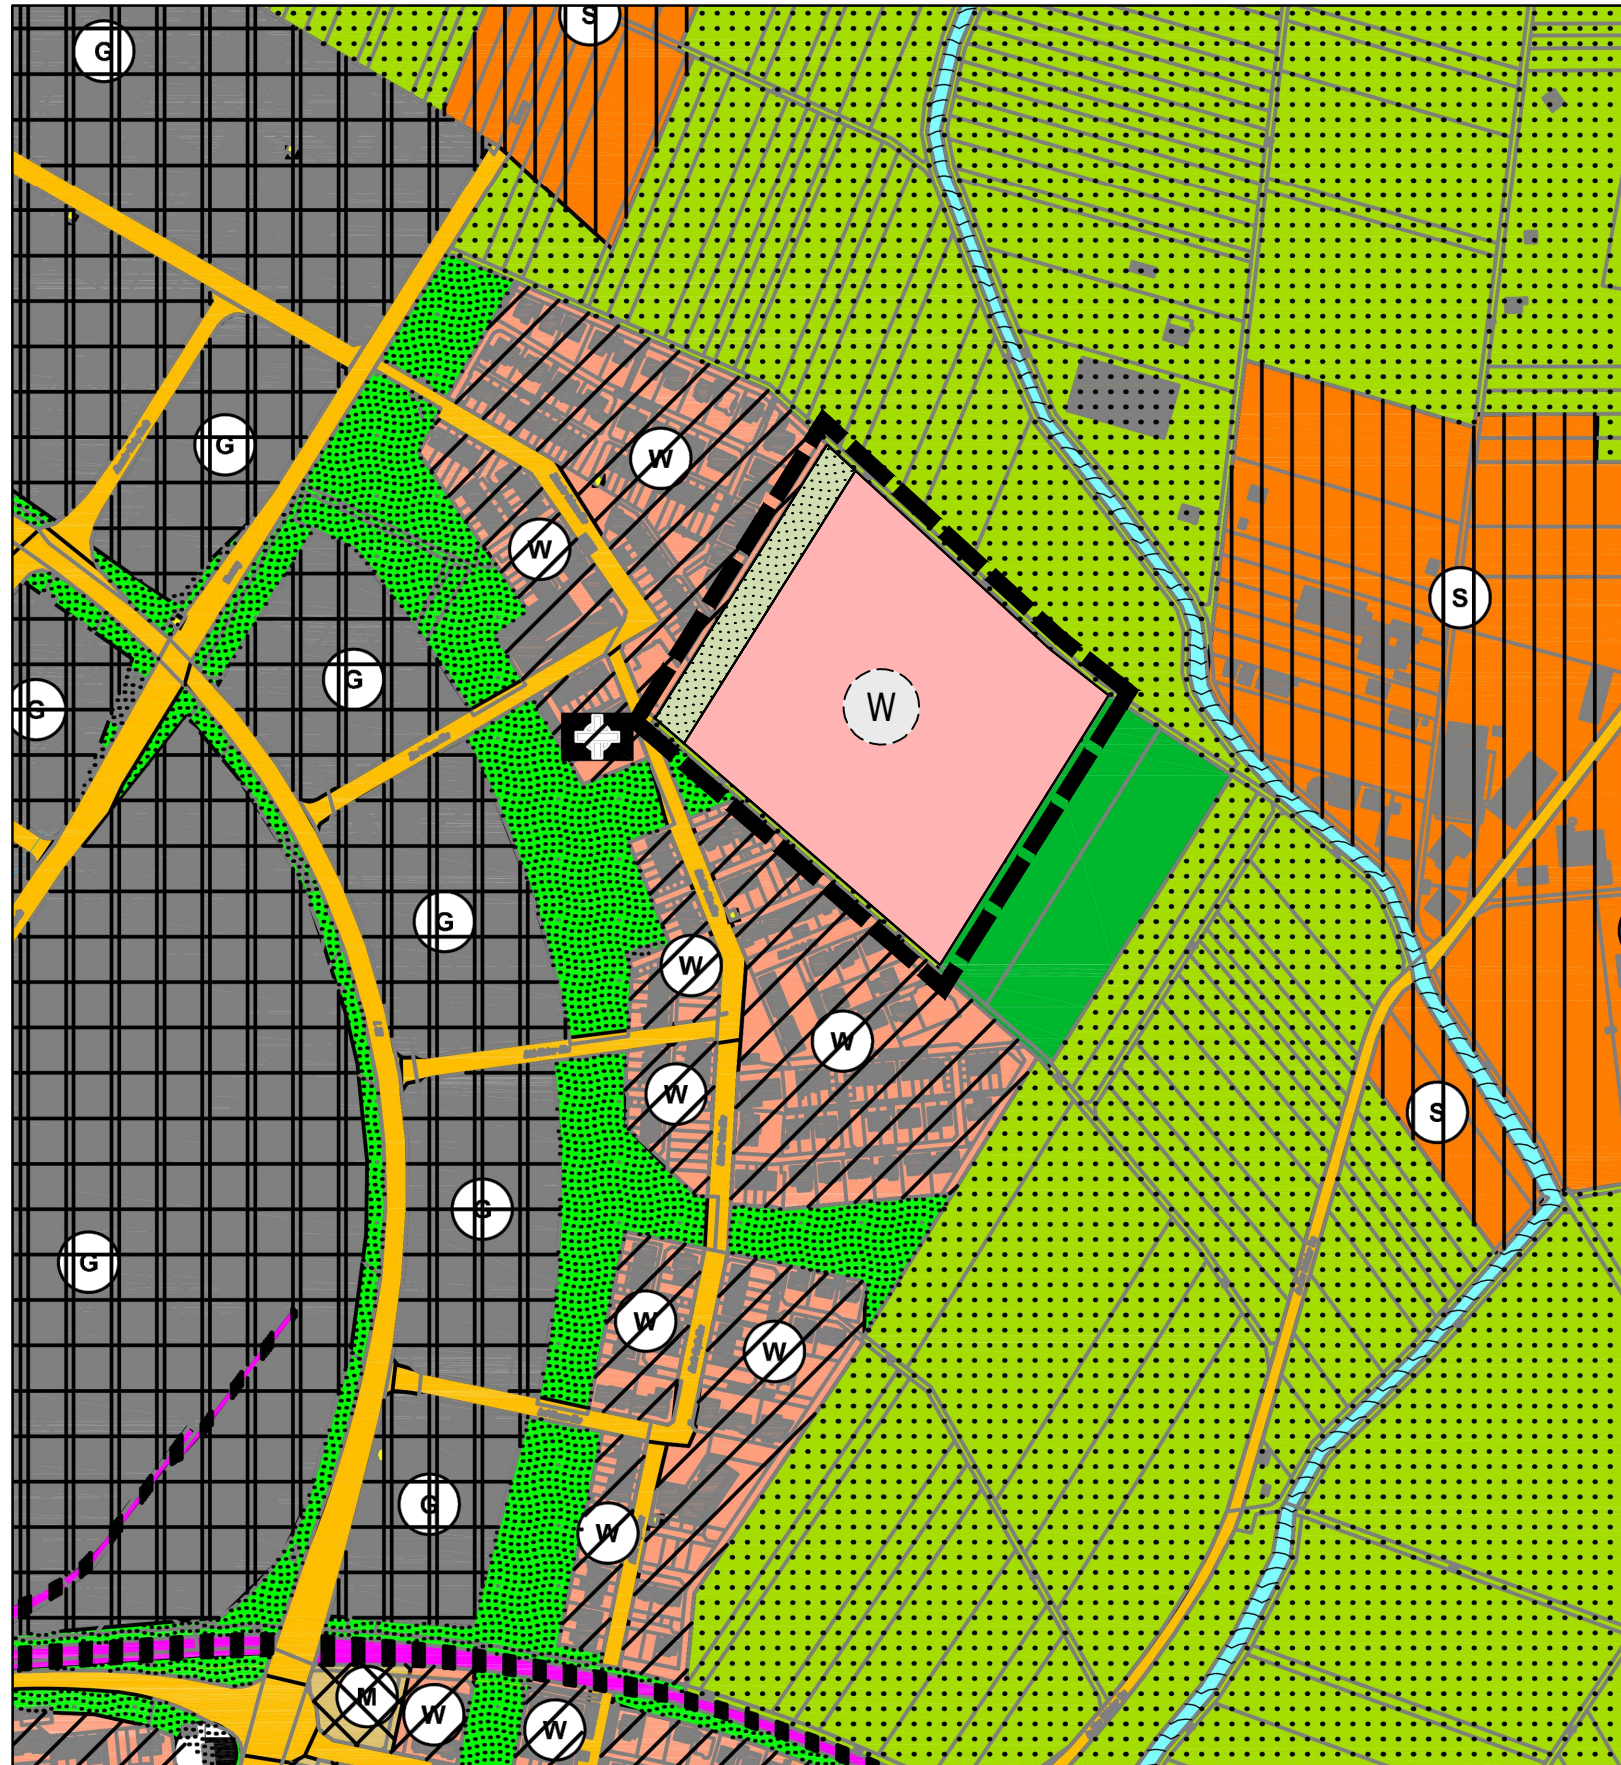

VERFAHRENSVERMERKE

1. Aufstellungsbeschuß gem. § 2 Abs.1 BauGB 07.12.2017
2. Ortsübliche Bekanntmachung des Aufstellungsbeschlusses gem. § 2 Abs.1 BauGB 13.03.2018
3. Frühzeitige Beteiligung der Öffentlichkeit gem. § 3 Abs.1 BauGB von bis 21.03.2018
23.04.2018
4. Frühzeitige Behörden- und Trägerbeteiligung gem. § 4 Abs. 1 BauGB und Abstimmung der Planung mit den Nachbargemeinden gem. § 2 Abs. 2 BauGB mit Schreiben vom bis 14.03.2018
23.04.2018
5. Über die während dieser Beteiligungsverfahren eingegangenen Stellungnahmen wurde in der Sitzung am abgewogen und entschieden. 18.12.2018
6. Beschluß über die öffentliche Auslegung des Planentwurfes gem. § 3 Abs. 2 BauGB, über die Durchführung der (regulären) Behörden- und Trägerbeteiligung gem. § 4 Abs. 2 BauGB 15.03.2019
7. Bekanntmachung der öffentlichen Auslegung gem. § 3 Abs. 2 BauGB 19.03.2019
8. (Reguläre) Behörden- und Trägerbeteiligung gem. § 4 Abs. 2 BauGB von bis 19.03.2019
06.05.2019
9. Öffentliche Auslegung des Planentwurfes mit der dazugehörenden Begründung gem. § 3 Abs. 2 BauGB von bis 01.04.2019
07.05.2019
10. Über die während den Beteiligungsverfahren eingegangenen Stellungnahmen wurde in der Sitzung am abgewogen und entschieden.
Die Abwägungsentscheidung wurde den Einsendern gem. § 3 Abs. 2 Satz 4 mit Schreiben vom bekanntgegeben
11. Gleichzeitig Beschlussfassung als Flächennutzungsplan - Änderung gem. § 5 BauGB am _____

Viernheim den _____
(Siegel)

1. Stadtrat

12. Genehmigungsvermerk der höheren Verwaltungsbehörde gem. § 6 Abs. 1 BauGB

Viernheim, den _____
(Siegel)


1. Stadtrat

LEGENDE

BESTAND	PLANUNG	
		Wohnbaufläche
		Sonderbaufläche
		gewerbliche Baufläche
		öffentliche Grünfläche
		Flächen für Landwirtschaft
		Geltungsbereich des Änderungsplanes zum Flächennutzungsplan

ÜBERSICHTSLAGEPLAN

O.M.

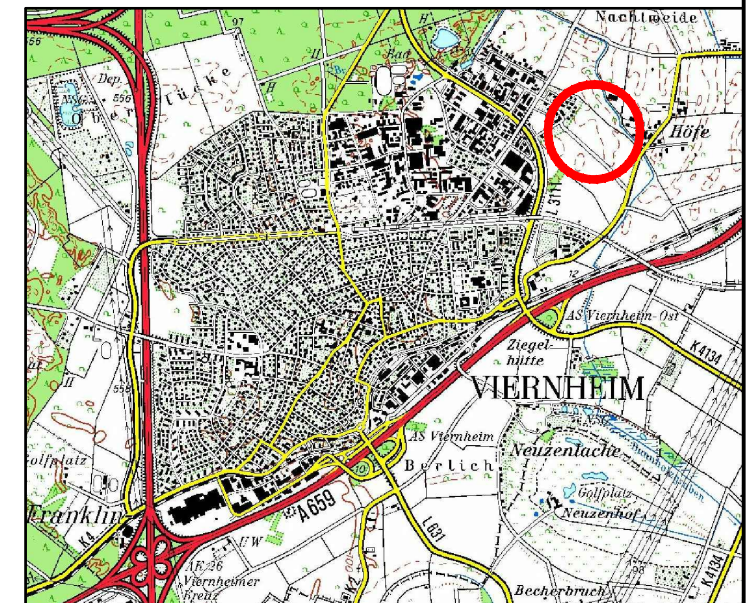

PLANUNGSBÜRO PISKE Telefon: 06 21/ 54 50 31 info@piske.com www.piske.com	BAUH. Stadt Viernheim	PROJ.NR. 1739	PLAN.NR. FNP
	PROJEKT Änderung 24 des Flächennutzungsplanes	BEARB. Vi	MASSTB 1:5000
	PLAN Änderungsplan 24	GEZ. MK	DATUM MAI 2019