




# August-Bebel-Str. 30-36

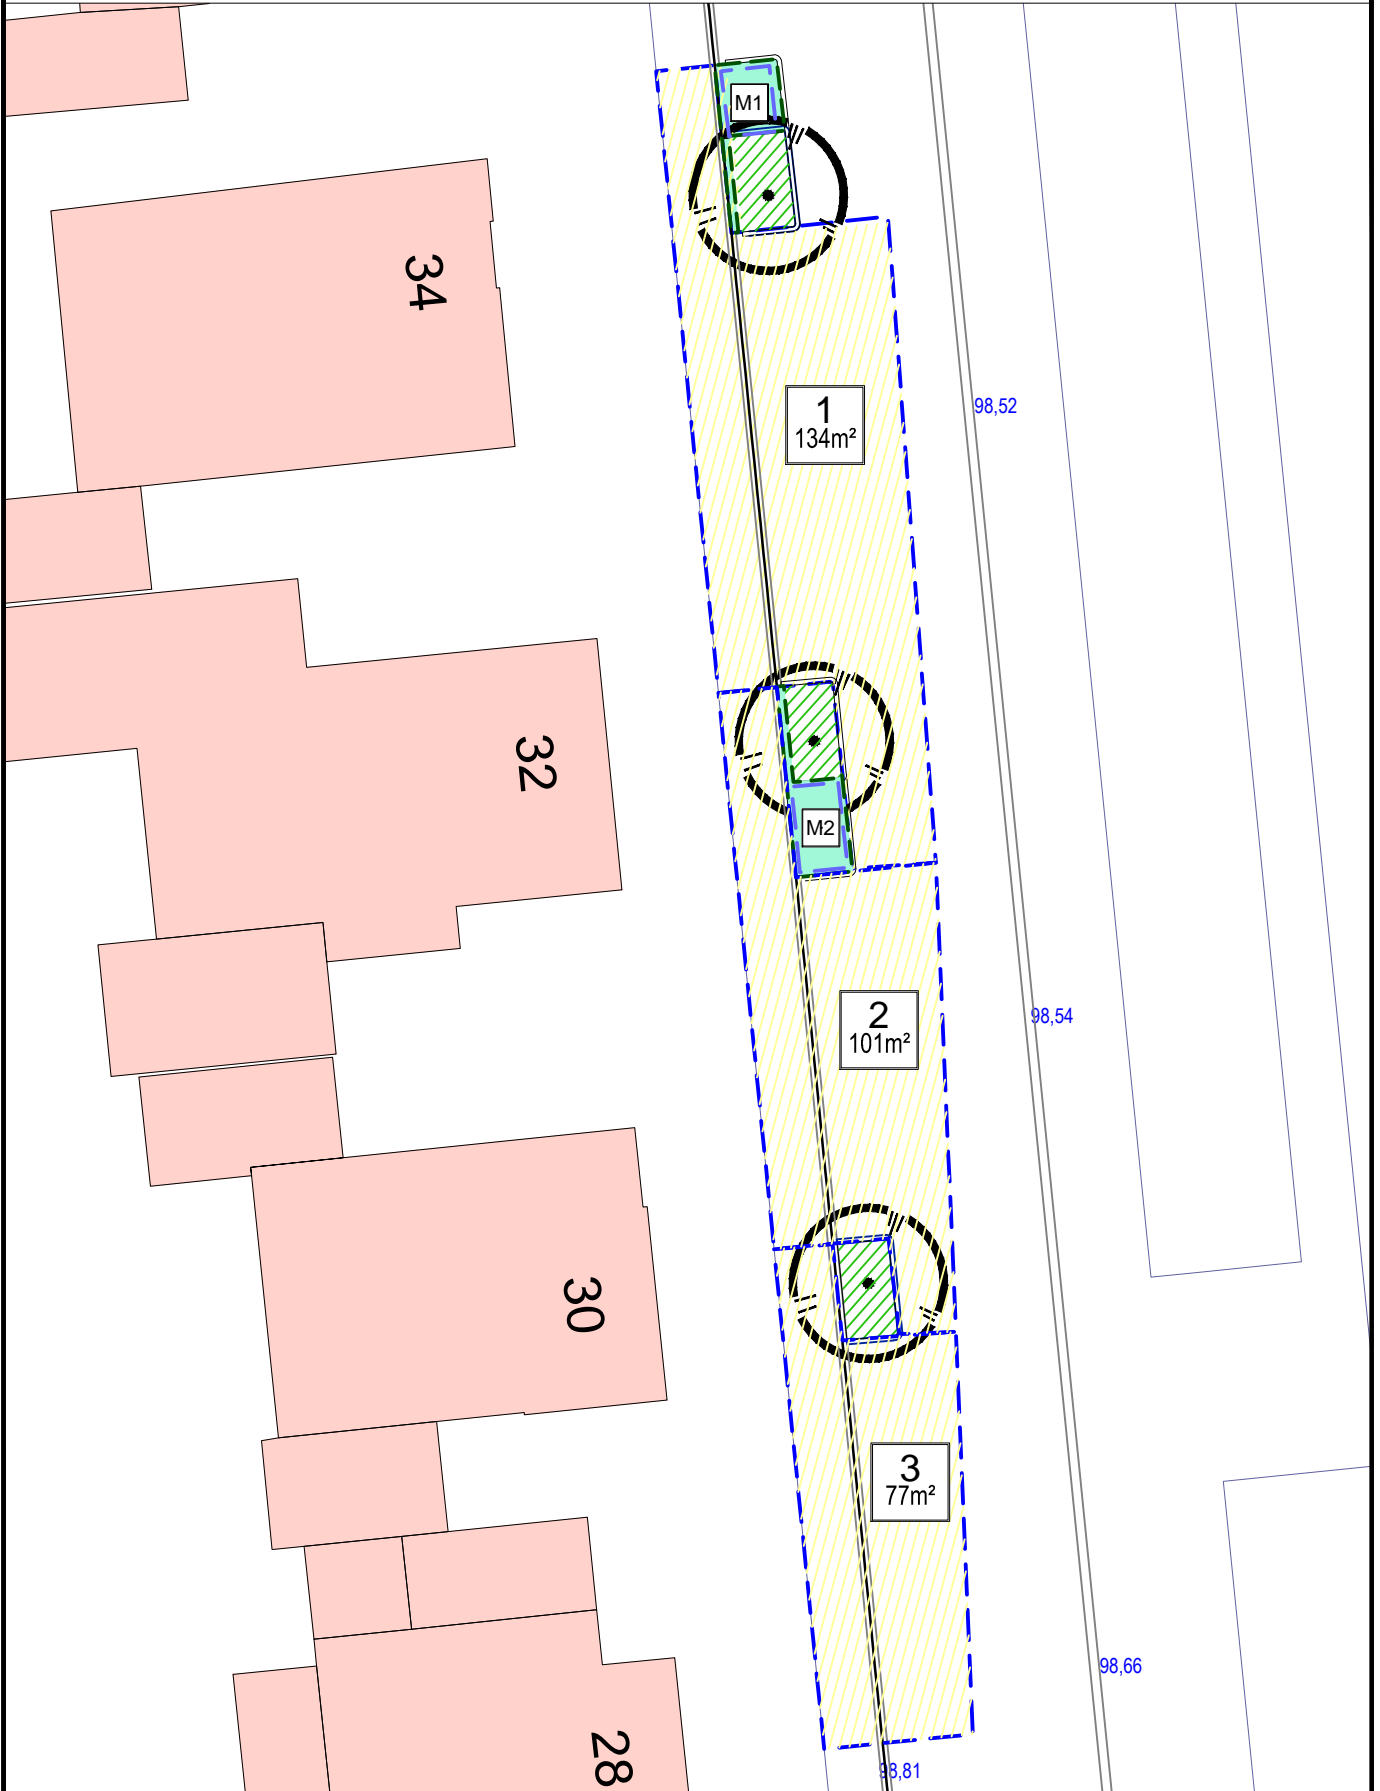

	Datum	Bearbeiter	Planer	Aktualisierung
Gez.	Aug. 2017		Mt	
19	Versickern und Entsiegeln Maßnahmenpriorisierung			

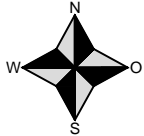

  
 STADT VIERNHEIM  
 Amt für Stadtentwicklung  
 und Umweltplanung

M.:	1/250
AZ.:	6173.7