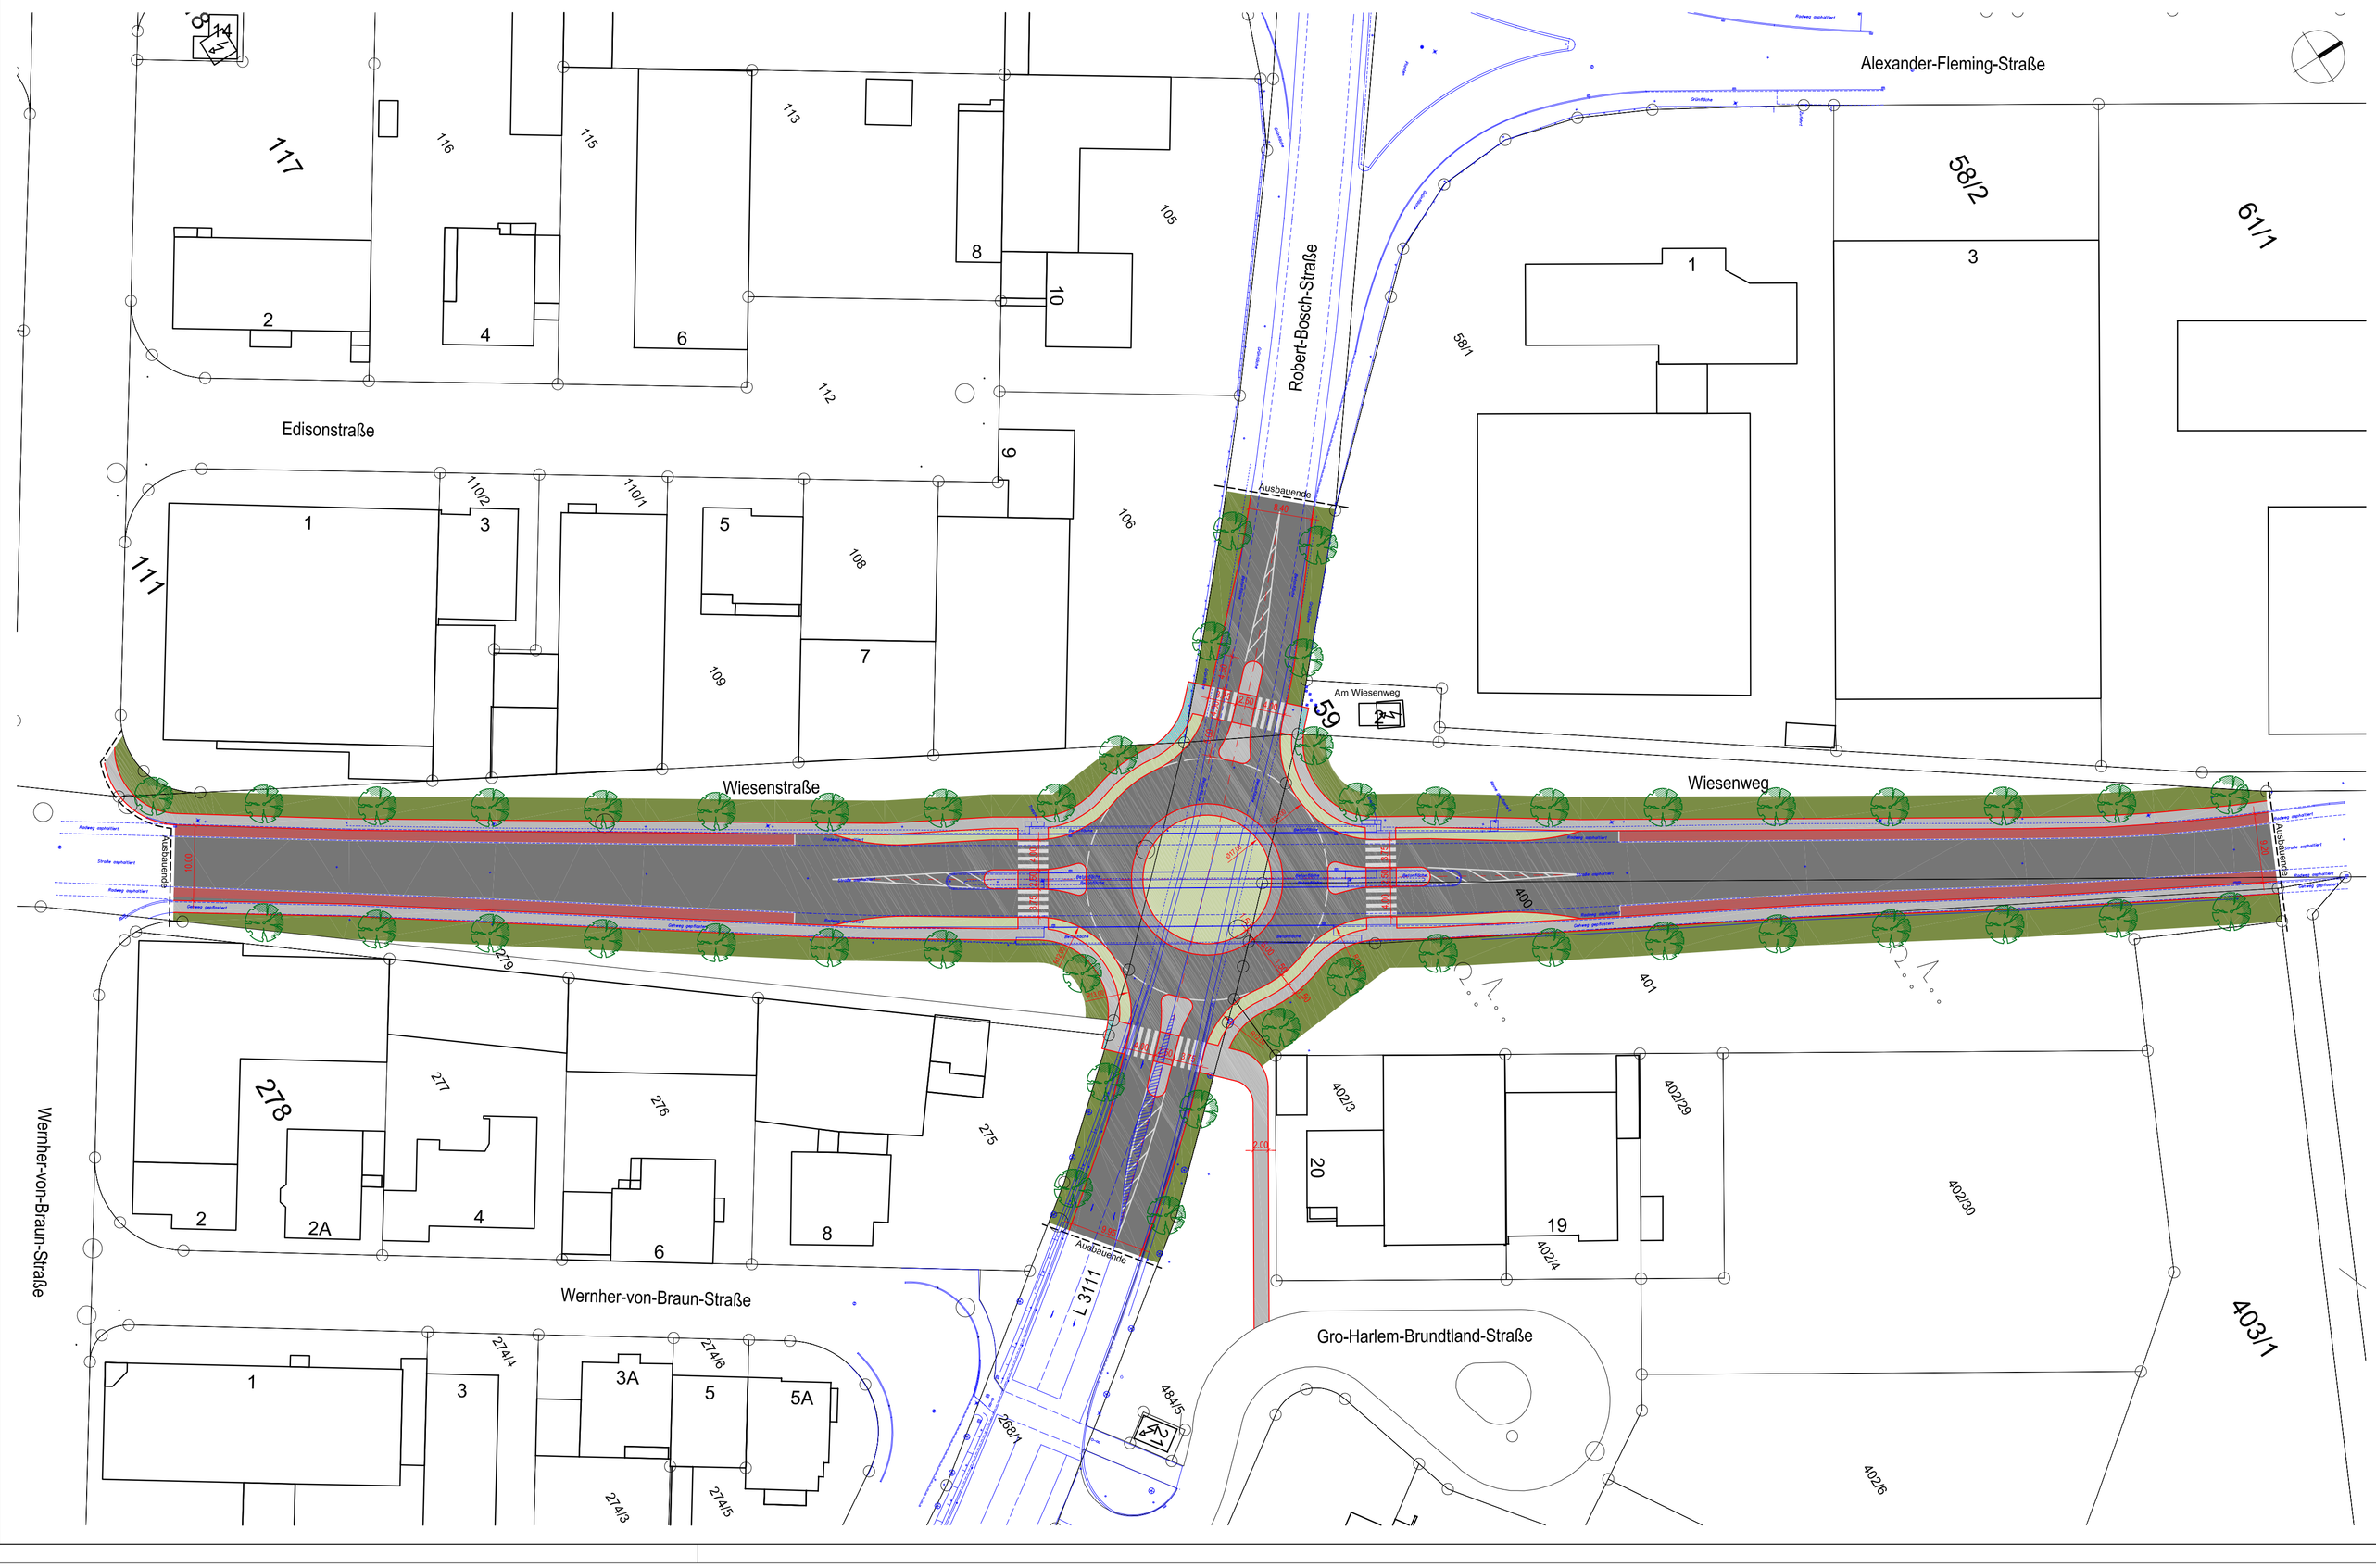

LEGENDE

- **Katastergrundlage** (Stadt Viernheim - Juni 2011)
- **Bestandsaufnahme** (Vermessungsbüro Liermann - Juni 2011)
- **Asphaltfläche** (Bestand)
- **Grünflächen** (Planung)
- **Grünflächen Böschungen/Randzonen** (Planung)
- **Pflasterfläche - anthrazit** (Planung)
- **Pflasterfläche - grau** (Planung)
- **Grunderwerb** (Planung)
- **Radweg** (Planung)
- **Bordsteinverlauf** Planung
- **Straßenmarkierung** Planung
- **Baum** Planung

geä.:
geä.:
geä.:
geä.:
geä.:
geä.:

VORABZUG
Stand vom: 15.08.2011

STADT VIERNHEIM

Kreisverkehrsplatz
Robert-Bosch-Straße (L3111) / Wiesenstraße

Straßen- und Wegebau
Vorplanung

Maßstab:	1:500	Projekt-Nr.	28.009
Datum/gez.:	11.08.2011/ tr	Plan-Nr.:	v_str_500

SCHWEIGER + SCHOLZ
Ingenieurpartnerschaft
Goethestraße 11 64625 Bensheim
FON: (06251) 8 55 12 - 0 e-mail info@s2ip.de
FAX: (06251) 8 55 12 -12 http://www.s2ip.de

SCHWEIGER + SCHOLZ
Ingenieurpartnerschaft
Goethestraße 11 Fon: (06251) 8 55 12 - 0 e-mail: info@s2ip.de
64625 Bensheim Fax: (06251) 8 55 12 - 12 http://www.s2ip.de