


Bebauungsplan 280-2 "Kreisverkehrsplatz L 3111 / Wiesenweg"

Gemarkung Viernheim, Flur 15, Nr. 101/2 tw., 167/1 tw., 228/10 tw., 279, 400, 401, 484/9 tw.,
sowie Flur 16, Nr. 33/1 tw., 57 tw., 119 tw.



Ordnungsschlüssel: 006-31-20-3070-004-280-02		
Magistrat der Stadt Viernheim Kettelerstraße 3 68519 Viernheim		Fassung Geltungsbereich zum Entwurf
Proj.-Nr. 39.02K	gez. DH	Datum der letzten Änderung 17.01.2020

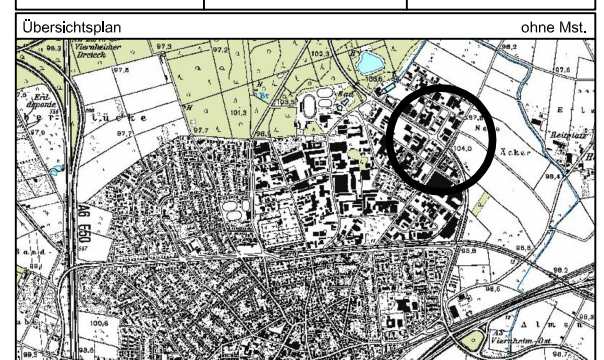

STADT VIERNHEIM

Bebauungsplan Nr. 280-2
 "Kreisverkehrsplatz L 3111 / Wiesenweg"
 Gemarkung Viernheim, Flur 15 und 16
 Umgriff räumlicher Geltungsbereich

Maßstab 1 : 1000 Blatt 1 von 1

INFRAPRO
 Ingenieur
 GmbH & Co. KG
 Hüttenfelder Straße 7
 64653 Lorsch

Fon 06251 - 584 783 0
 Fax 06251 - 584 783 1
 mail mail@infrapro.de
 web www.infrapro.de

