

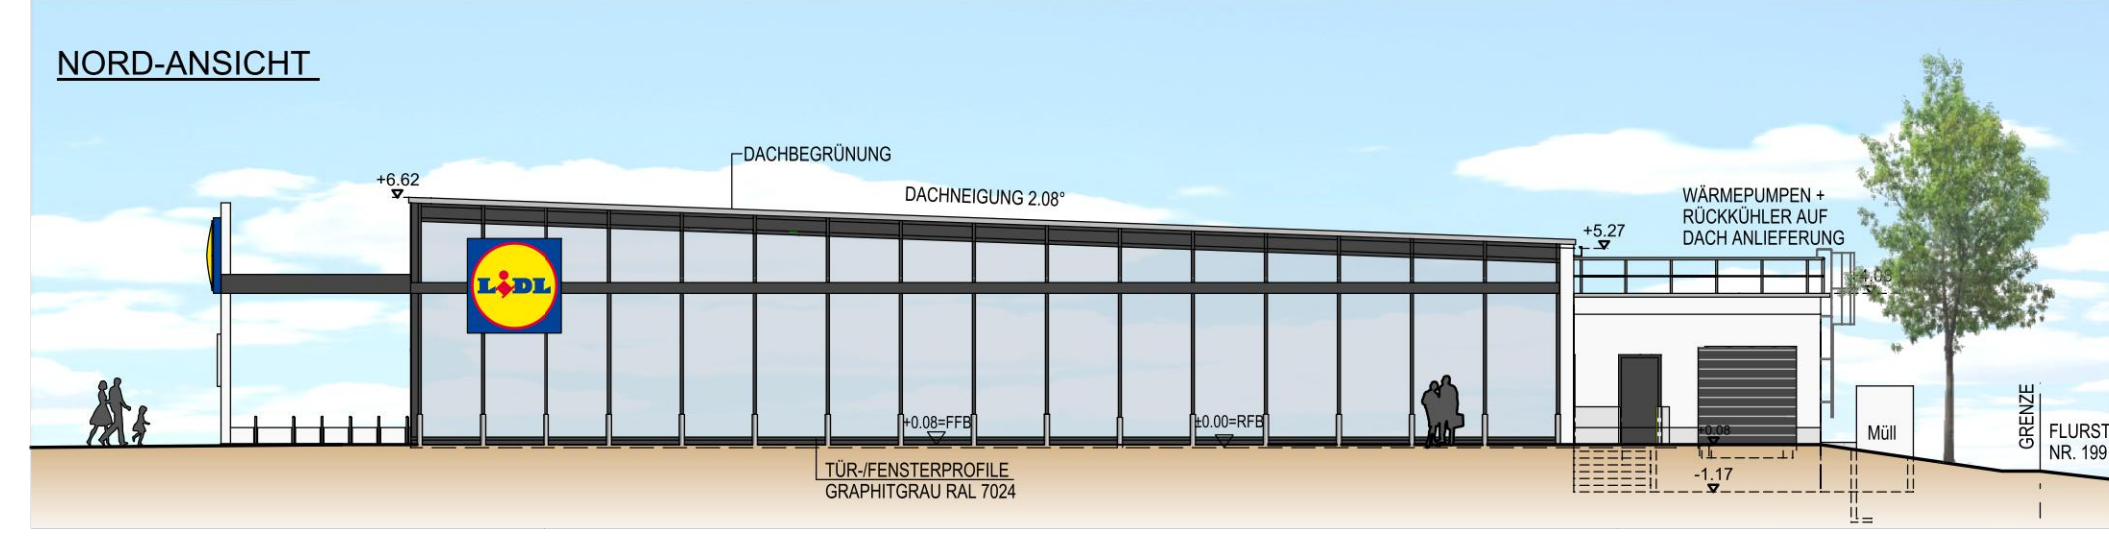
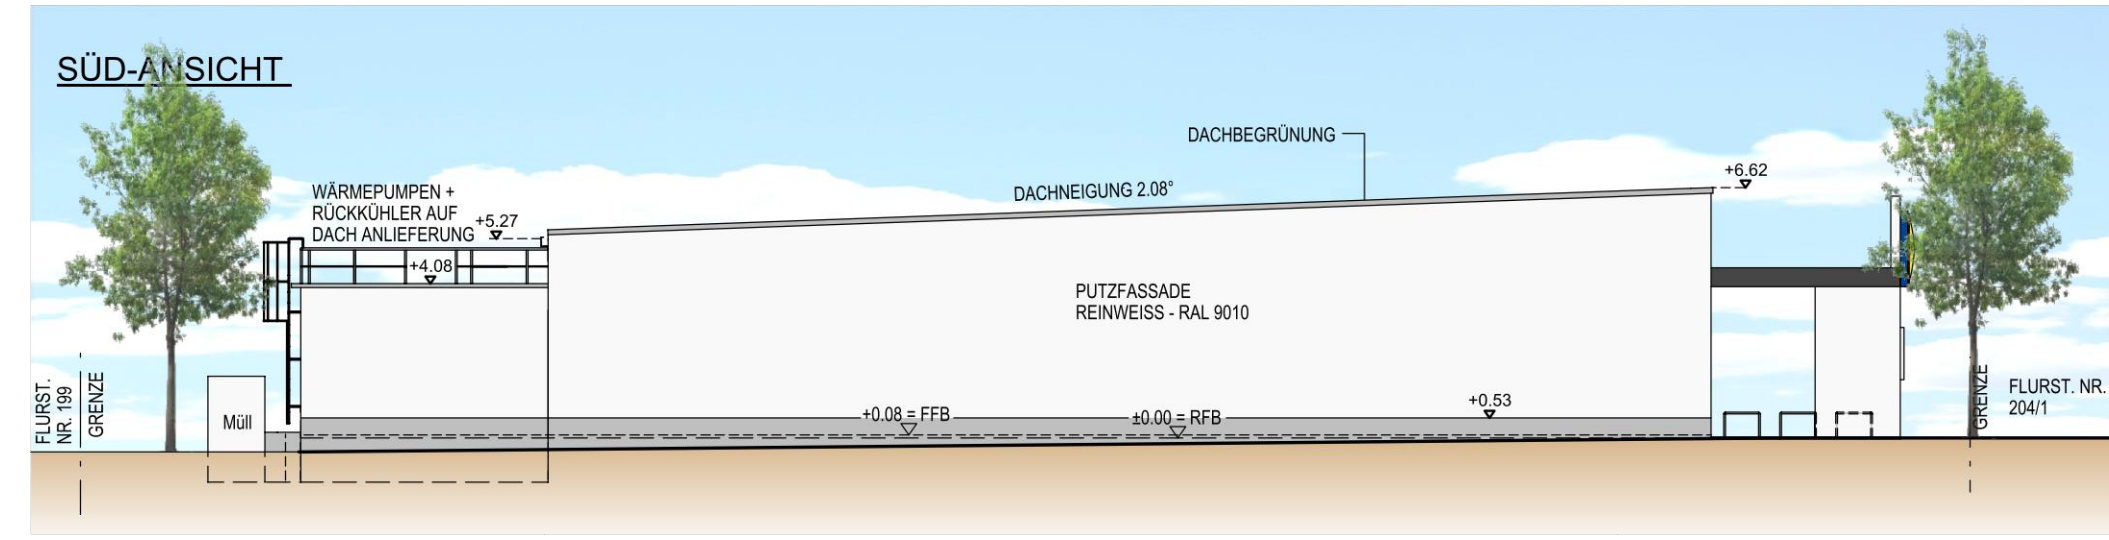
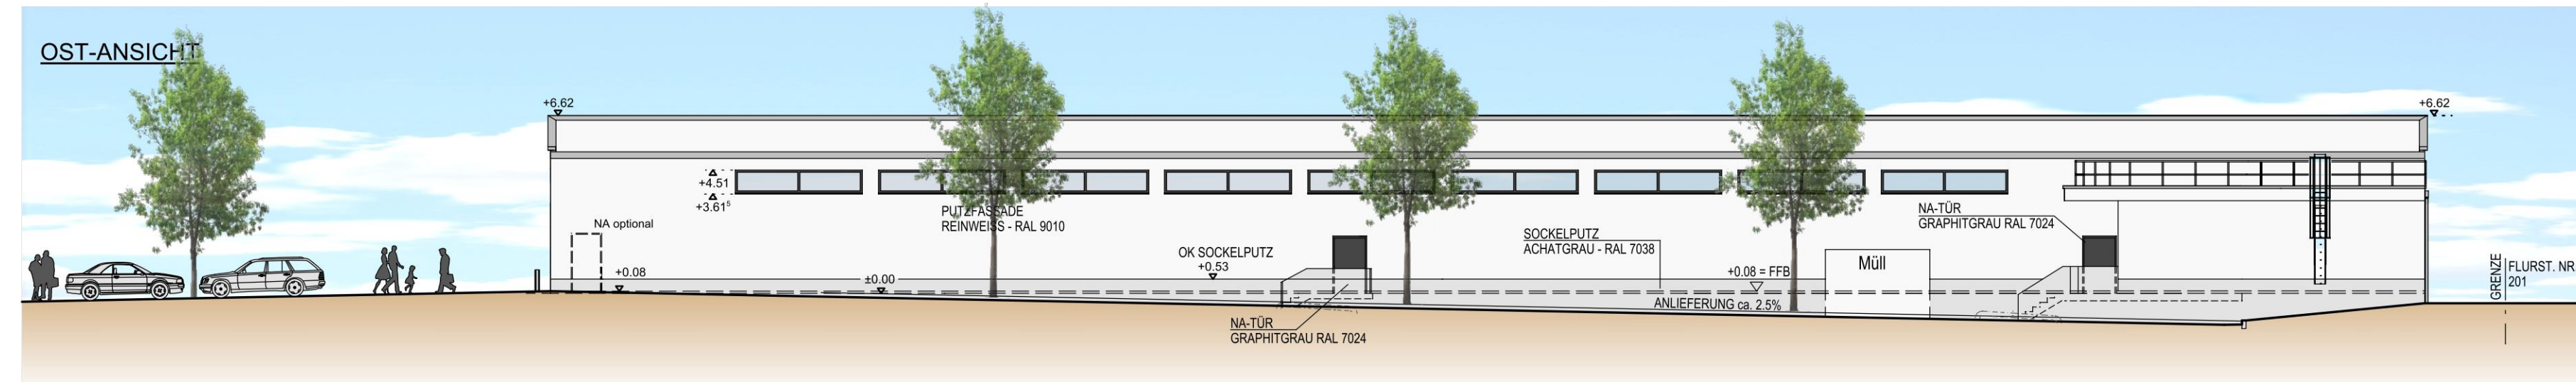
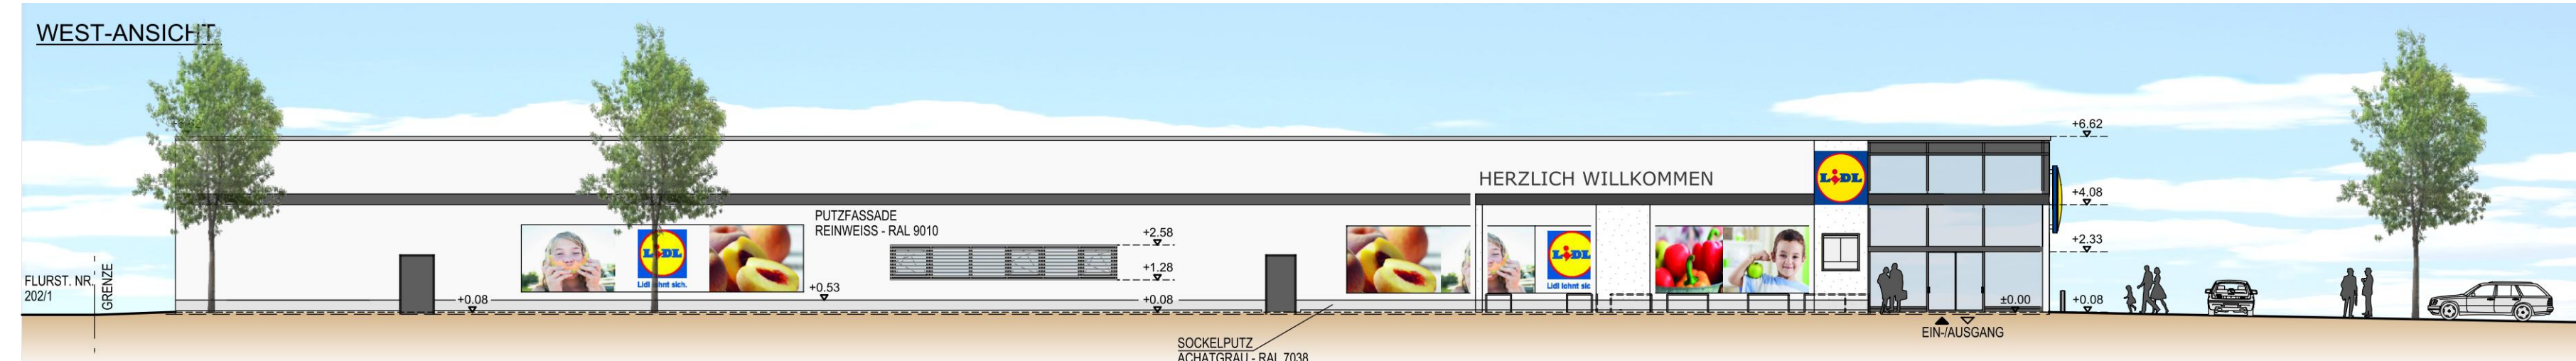
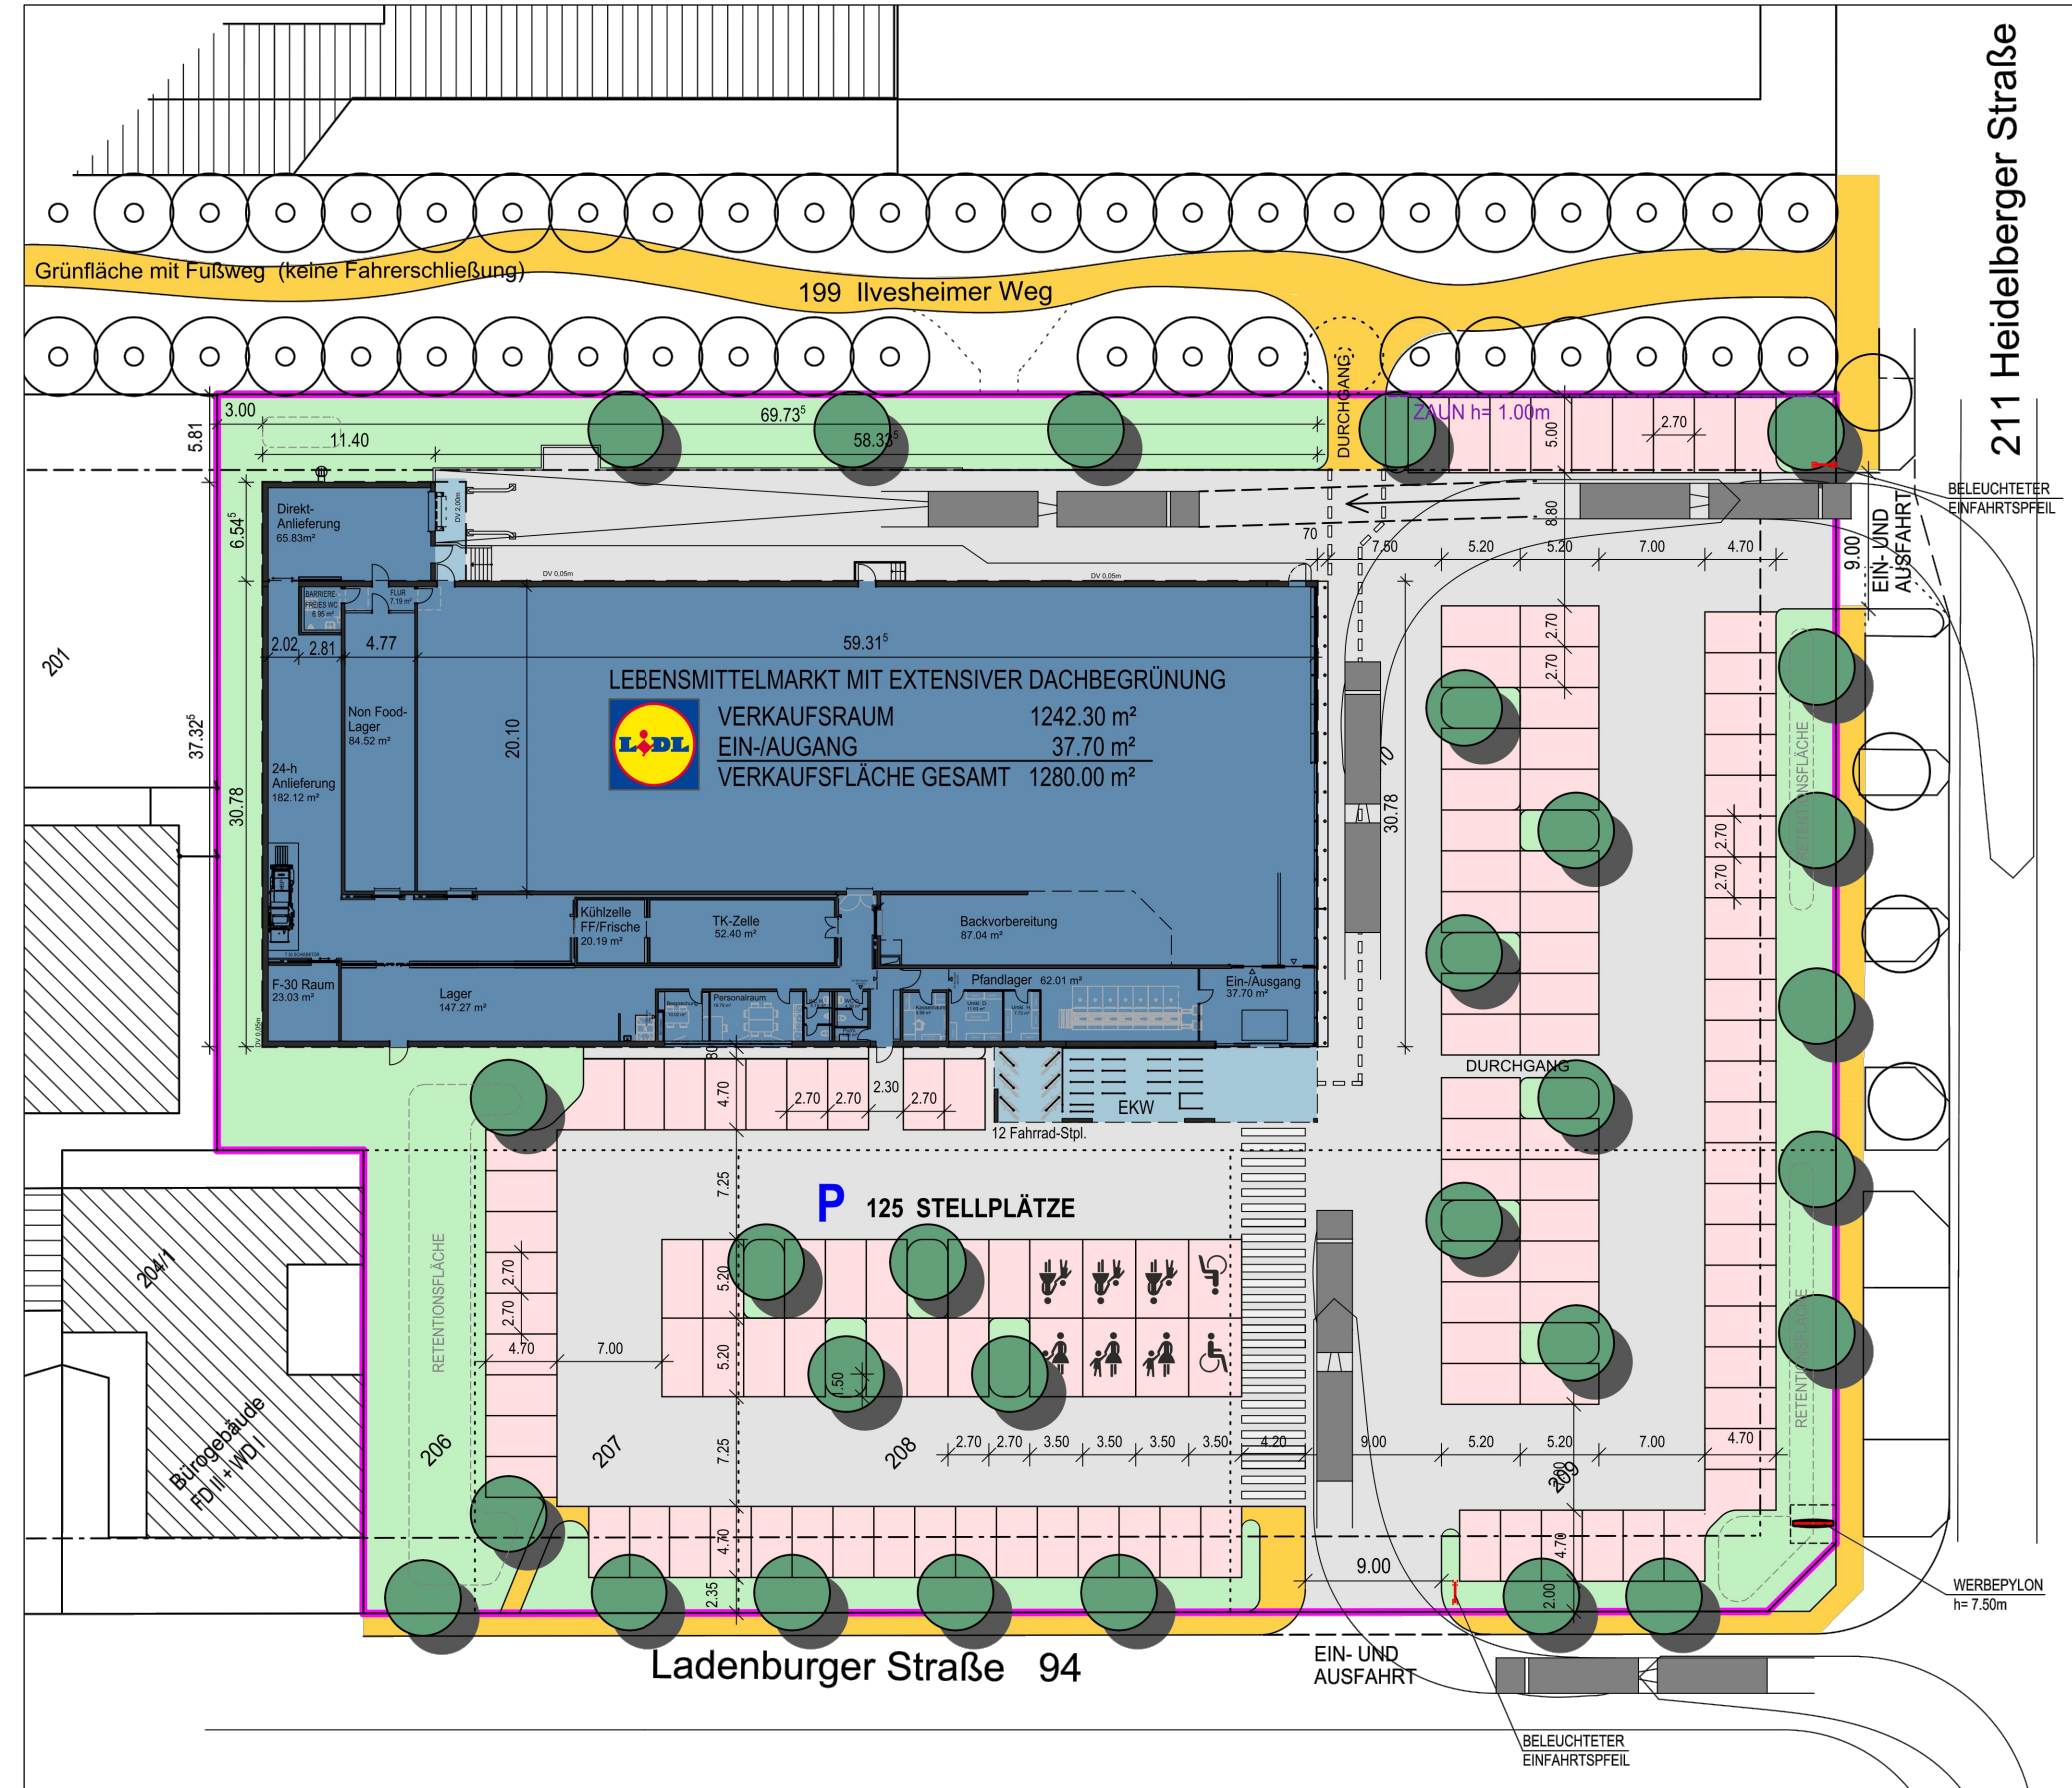



VORHABEN- UDN ERSCHLISSUNGSPLAN ZUM VORHABENBEZOGENER BEBAUUNGSPLAN NR. 231-12 "LEBENSMITTELDISOUNTMARKT HEIDELBERGER STRASSE /LADENBURGER STRASSE" DER STADT VIERNHEIM

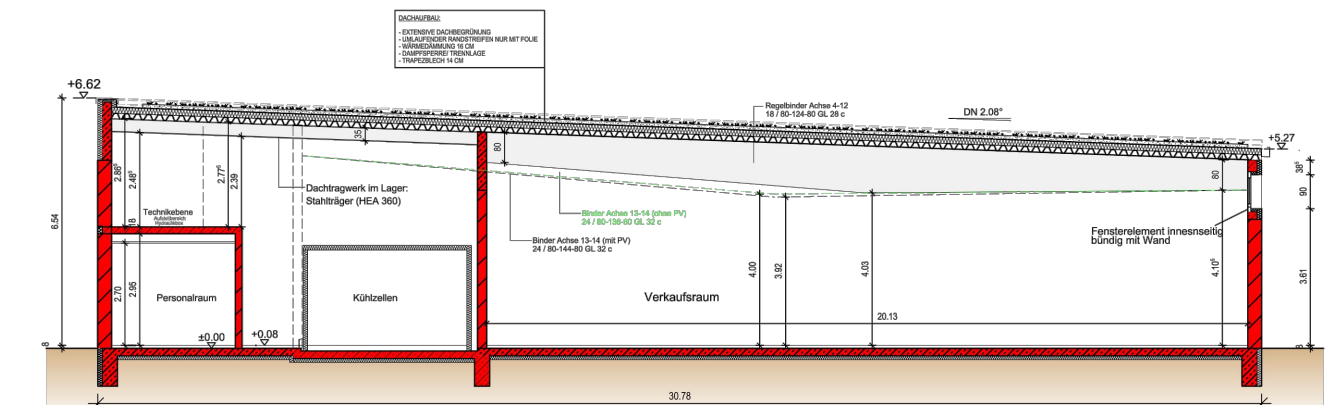

LAGEPLAN M. 1:500

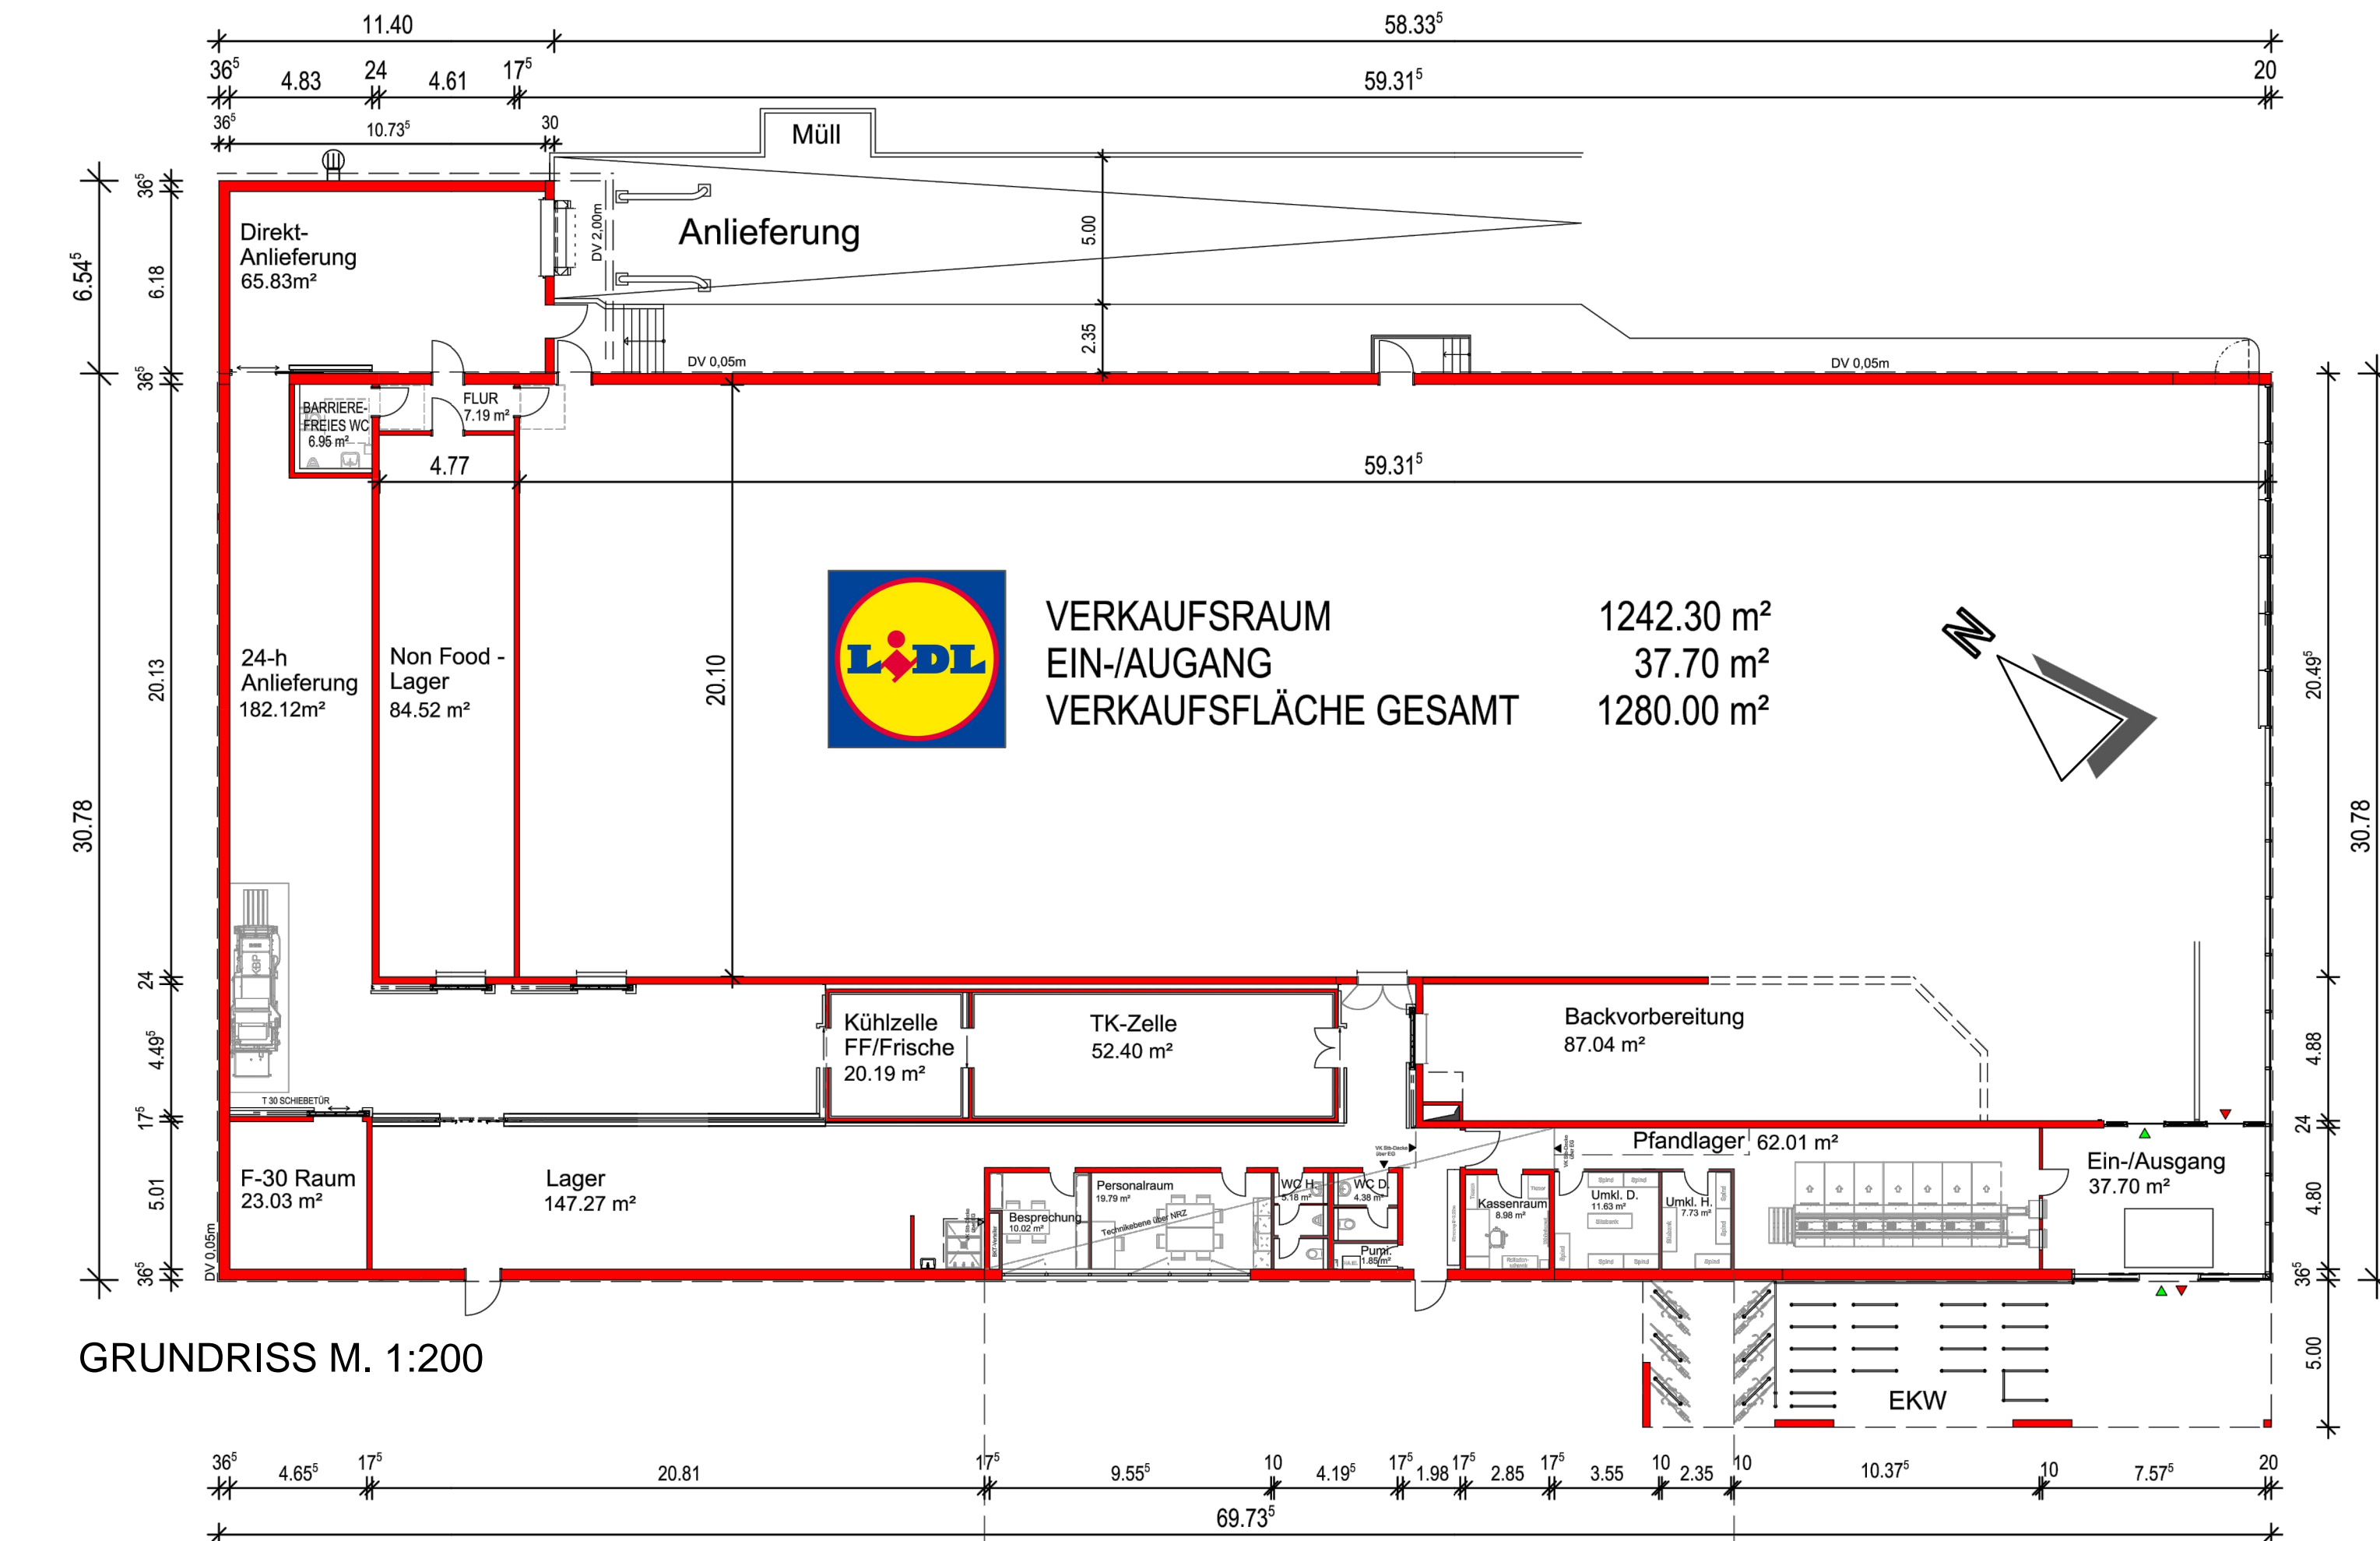

SCHNITT M. 1:200

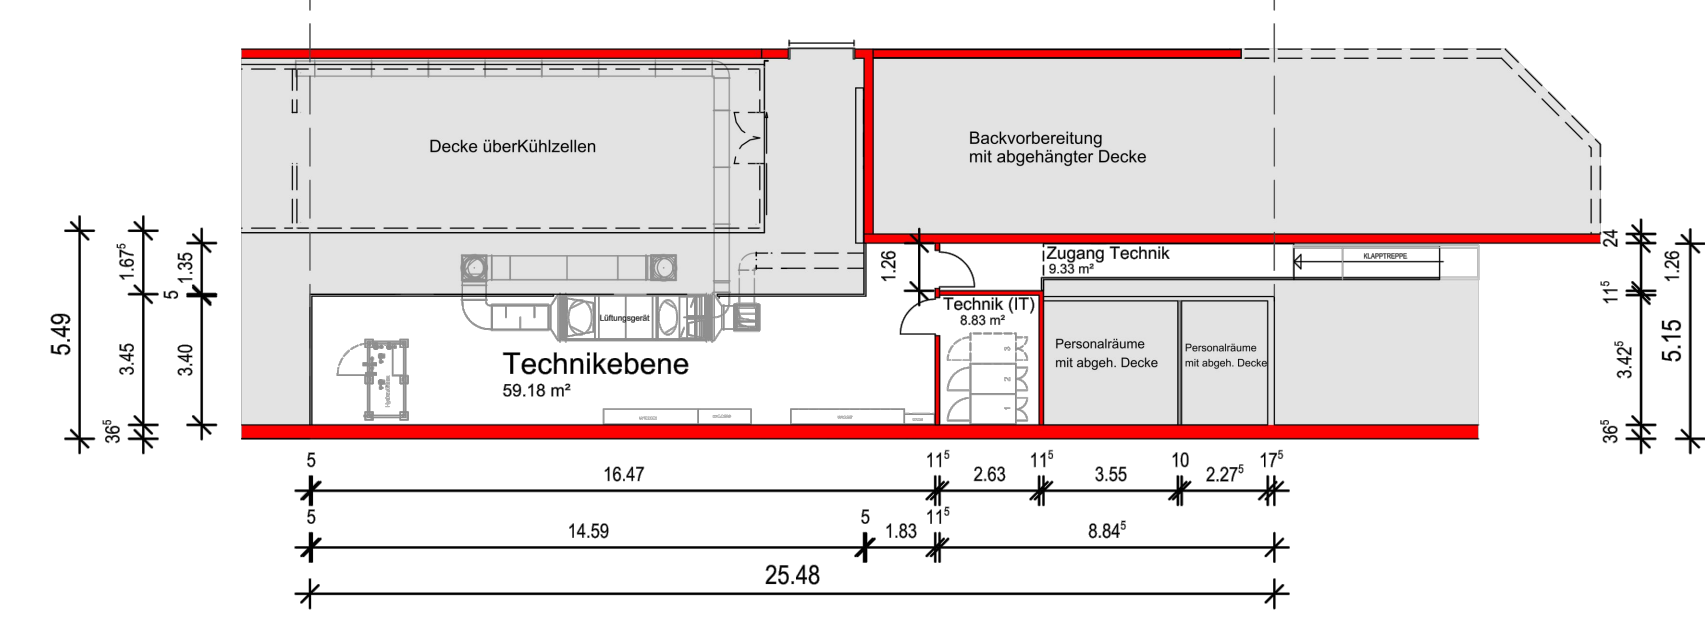

TECHNIKRUM M. 1:200

Verbindlich sind die Außenmaße der Gebäude, die Fassadengliederung sowie die Anordnung der Außenanlagen, der Stellplatz- und Verkehrsflächen. Die Innenraumaufteilung ist nur nachrichtlich dargestellt.

VERFAHRENSVERMERKE

- Aufstellungsbeschluss durch die Stadtverordnetenversammlung gem. § 2 Abs. 1 BauGB am _____
- Ortsübliche Bekanntmachung des Aufstellungsbeschlusses gem. § 2 Abs. 1 BauGB am _____
- Entwurfs- und Auslegungsbeschluss durch den Bau- und Umweltausschuss gem. § 3 Abs. 2 BauGB am _____
- Beteiligung der Behörden und sonstiger Träger öffentlicher Belange gem. § 4 Abs. 2 BauGB mit Schreiben und Fristsetzung vom _____ bis _____
- Öffentliche Auslegung des Bebauungsplanentwurfes gem. § 3 Abs. 2 BauGB in der Zeit vom _____ bis einschließlich _____
- Satzungsbeschluss durch die Stadtverordnetenversammlung gem. § 10 Abs. 1 BauGB am _____
- Ausfertigungsvermerk:


Es wird bestätigt, dass der Inhalt dieses Bebauungsplanes mit seinen Festsetzungen durch Zeichnung, Farbe, Schrift und Text mit den hierzu ergangenen Beschlüssen des jeweils zuständigen gemeindlichen Gremiums übereinstimmen und dass die für die Rechtswirksamkeit maßgebenden Verfahrensvorschriften eingehalten worden sind.

Viernheim, den

1. Stadtrat

- Ortsübliche Bekanntmachung des Satzungsbeschlusses gem. § 10 Abs. 3 BauGB am _____
- Inkrafttreten des Bebauungsplanes gem. § 10 Abs. 3 BauGB am _____

ÜBERSICHTSLAGEPLAN

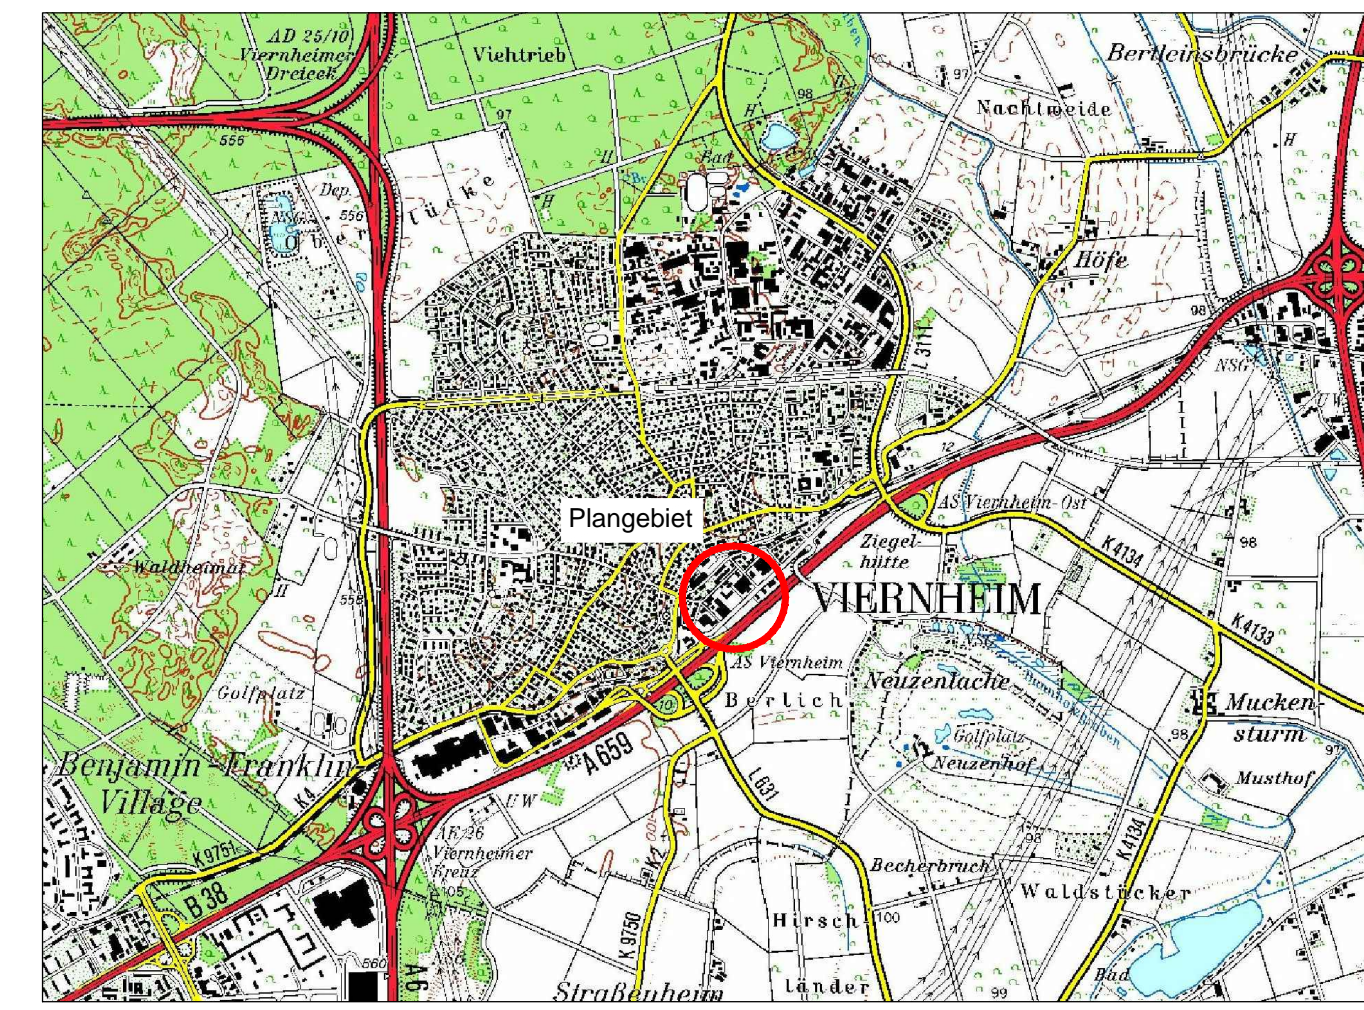

PLANUNGSBÜRO PISKE Telefon 06 21 / 54 50 31 info@piske.com www.piske.com	BAUH. LIDL GmbH & Co. KG PROJEKT Vorhabenbezogener Bebauungsplan Nr. 231-12 "Lebensmitteldiscountmarkt Heidelberger Straße / Ladenburger Straße" der Stadt Viernheim	PROJ.NR. 16103 BEARB. Vi GEZ. JS	PLAN NR. VEP MASSSTB DATUM Sept. 2017
	PLAN Vorhaben- und Erschließungsplan -Vorentwurf	BLGR. 100/59 BAUH.	