


Kettelerstraße

Fläche ~505 m<sup>2</sup>

**FUZO 3. BA:**  
**Erweiterungsfläche Rathhaus**

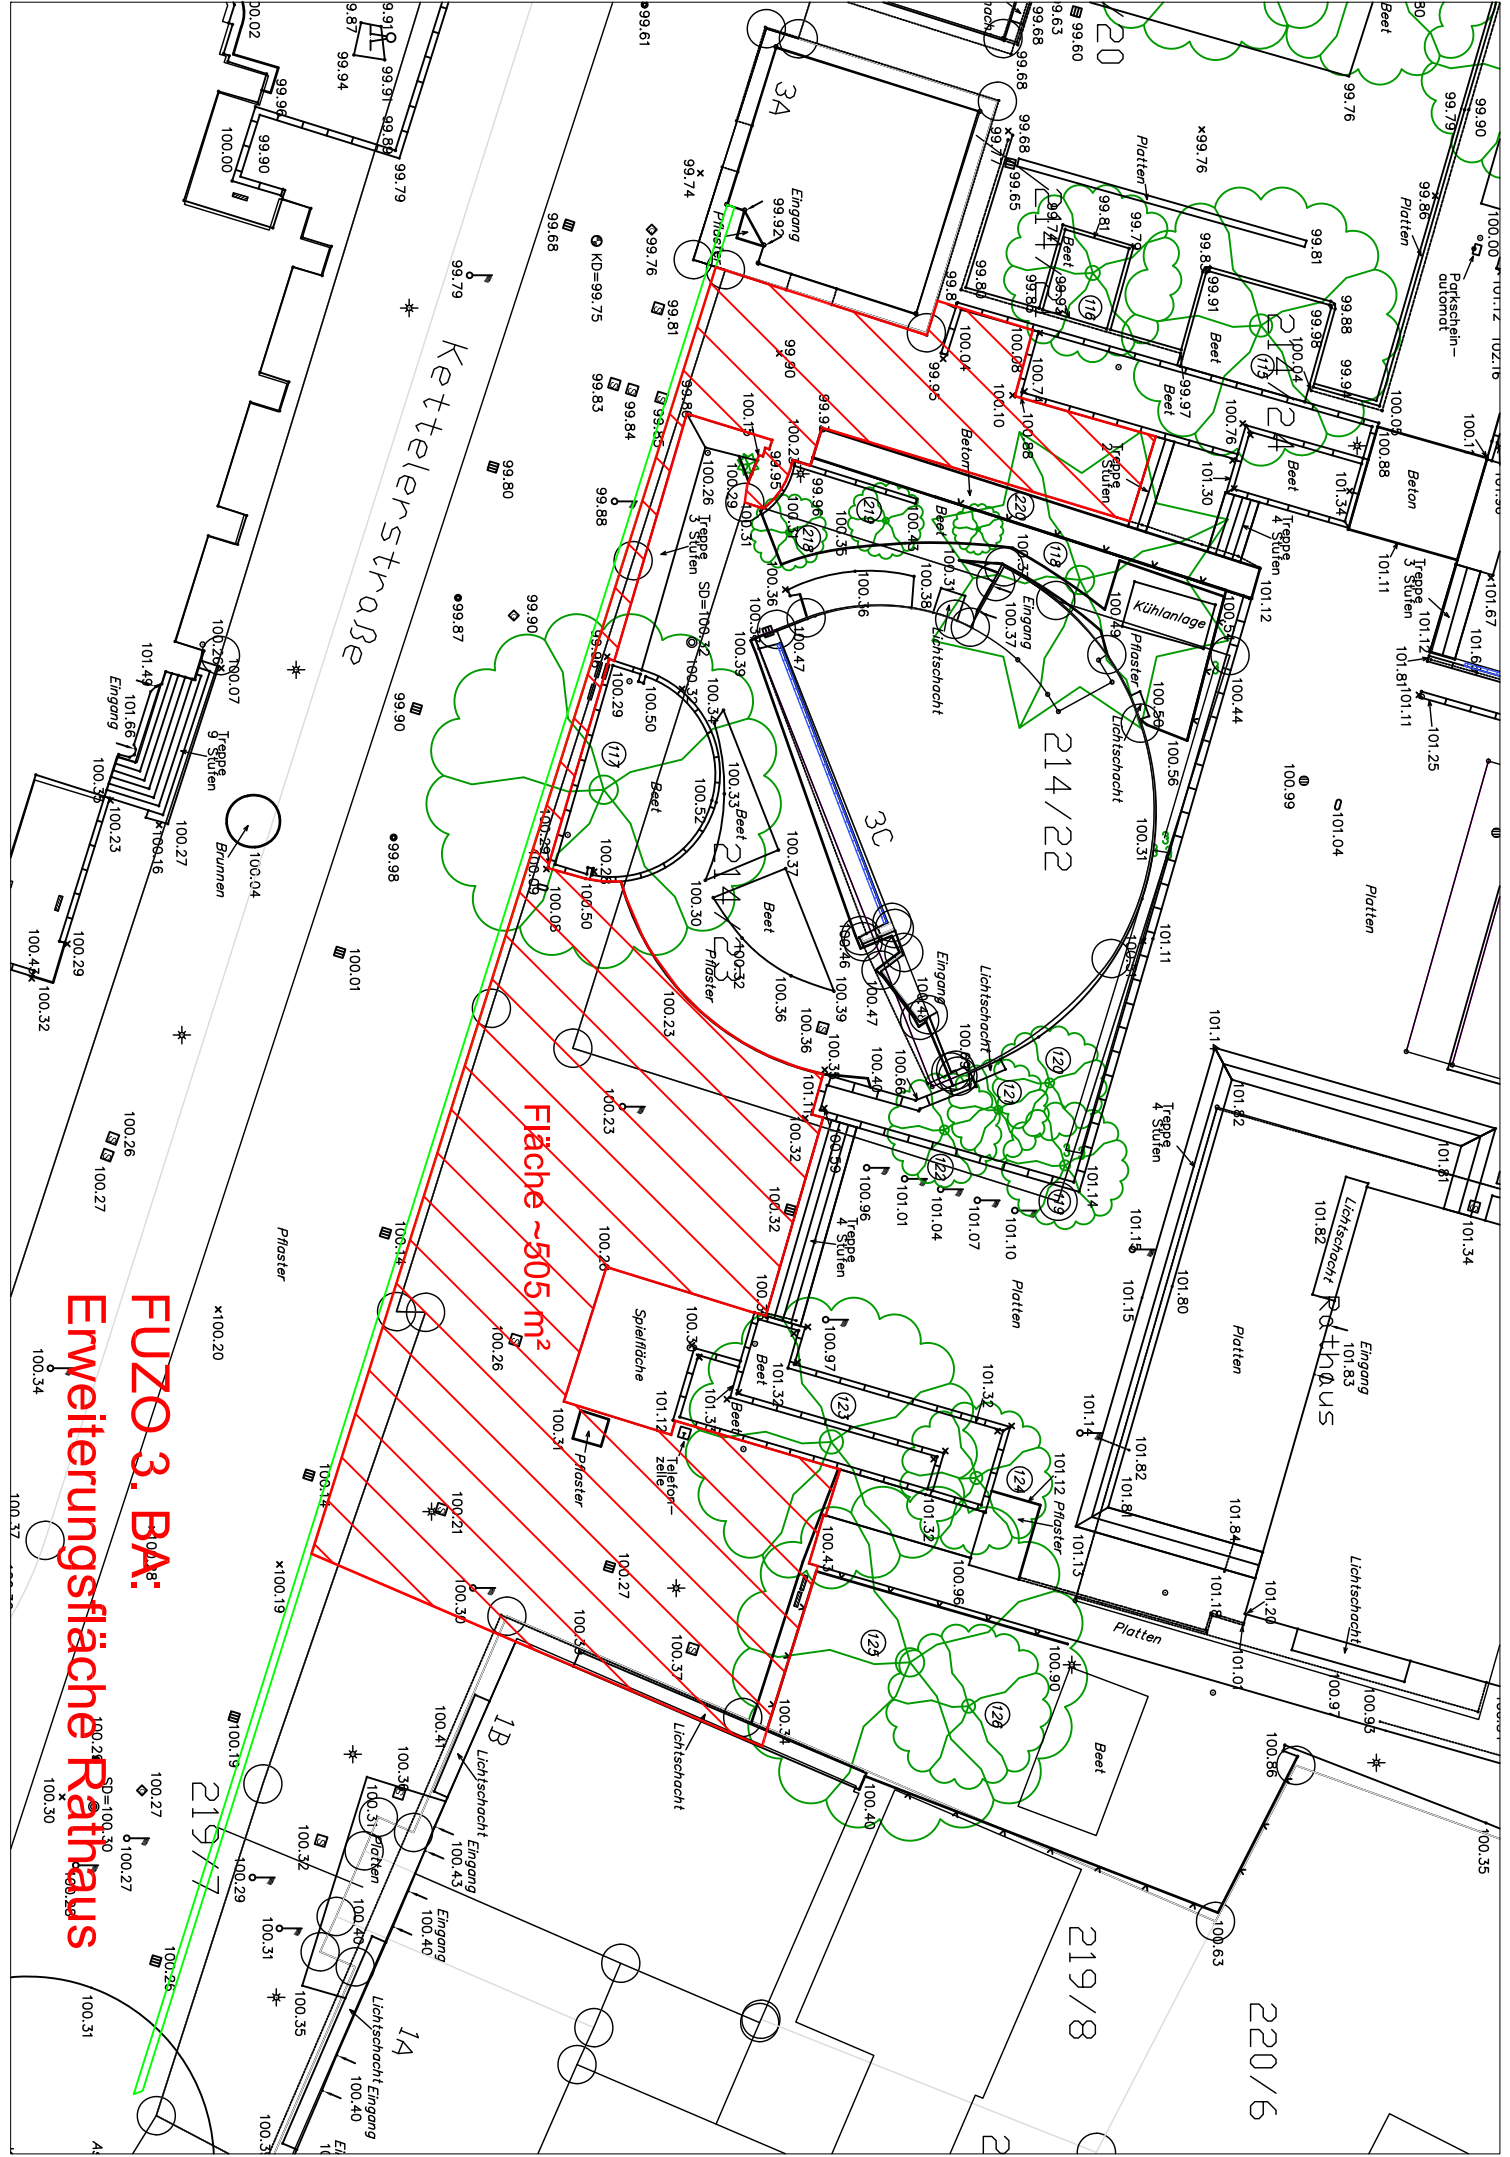

214/22

219/8

220/6

219/7

34

20

1A

1B

Rathhaus

**FUZO 3. BA:**

**Erweiterungsfläche Rathhaus**