


Ansicht Nord von Kasseler Straße


Ansicht Nord von Kasseler Straße (Teilbereich West)

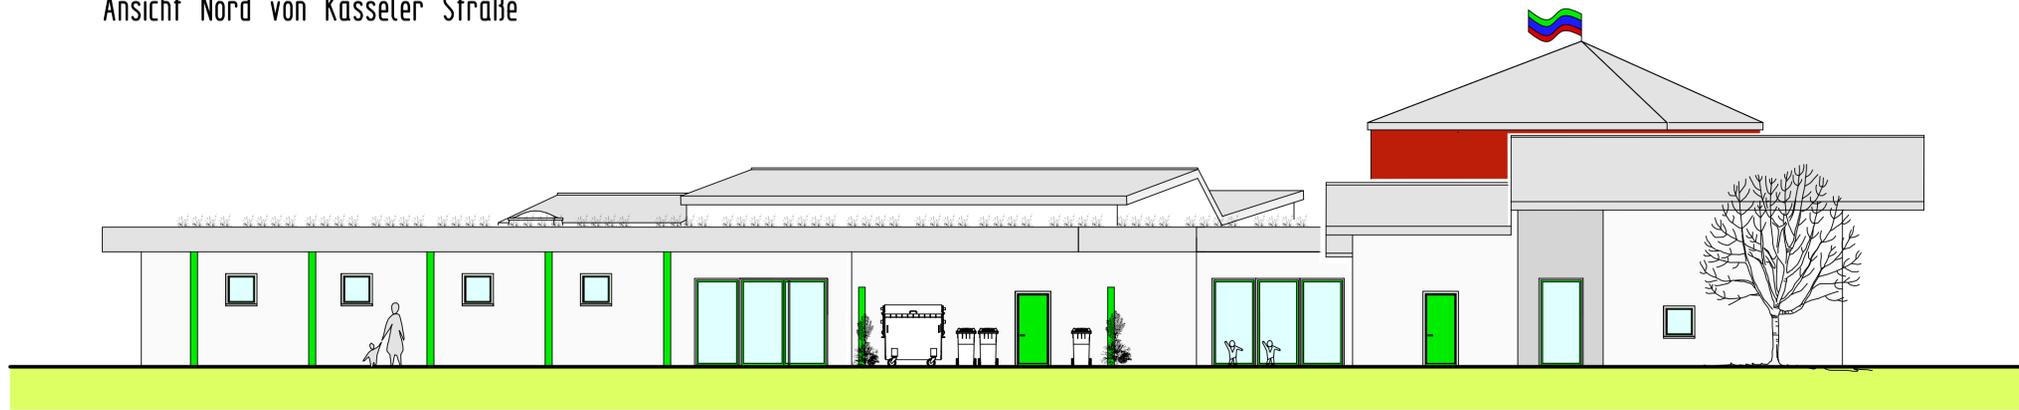


Ansicht WestSüdWest



Ansicht SüdSüdOst

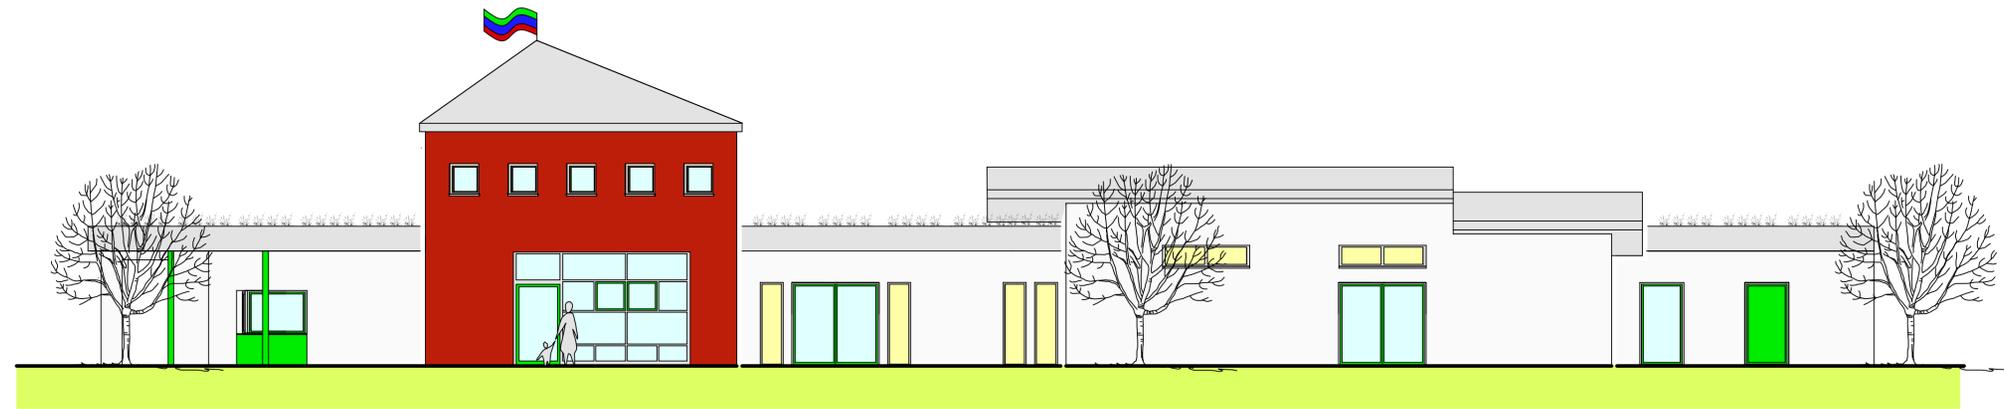

Ansicht Ost

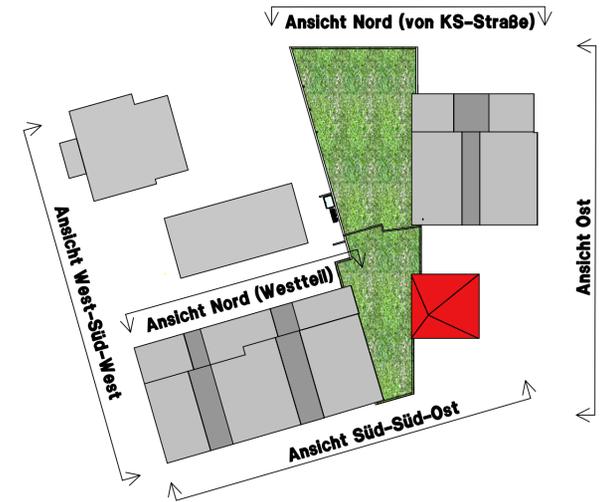

<b>PLANUNGSBÜRO</b> <b>B. SCHADE-KLEIST</b> <small>DIPL. ING. ARCHITECTIN</small>	
<small>HERBSER STRASSE 21a 34471 VOLKMARSEN 05693/6193 BSCHKL@t-online.de</small>	
BAUVORHABEN:	NEUBAU KINDERGARTEN
BAUHERR:	MAGISTRAT DER STADT VOLKMARSEN STEINWEG 29, 34471 VOLKMARSEN
BAUORT:	KASSELER STRASSE, 34471 VOLKMARSEN
BAUTEIL:	ANSICHTEN
DATUM:	25.06.2021
MASSTAB:	1:100
BAUHERR:	ARCHITECTIN: