


**GEMARKUNG EHRINGEN
FLUR 5**

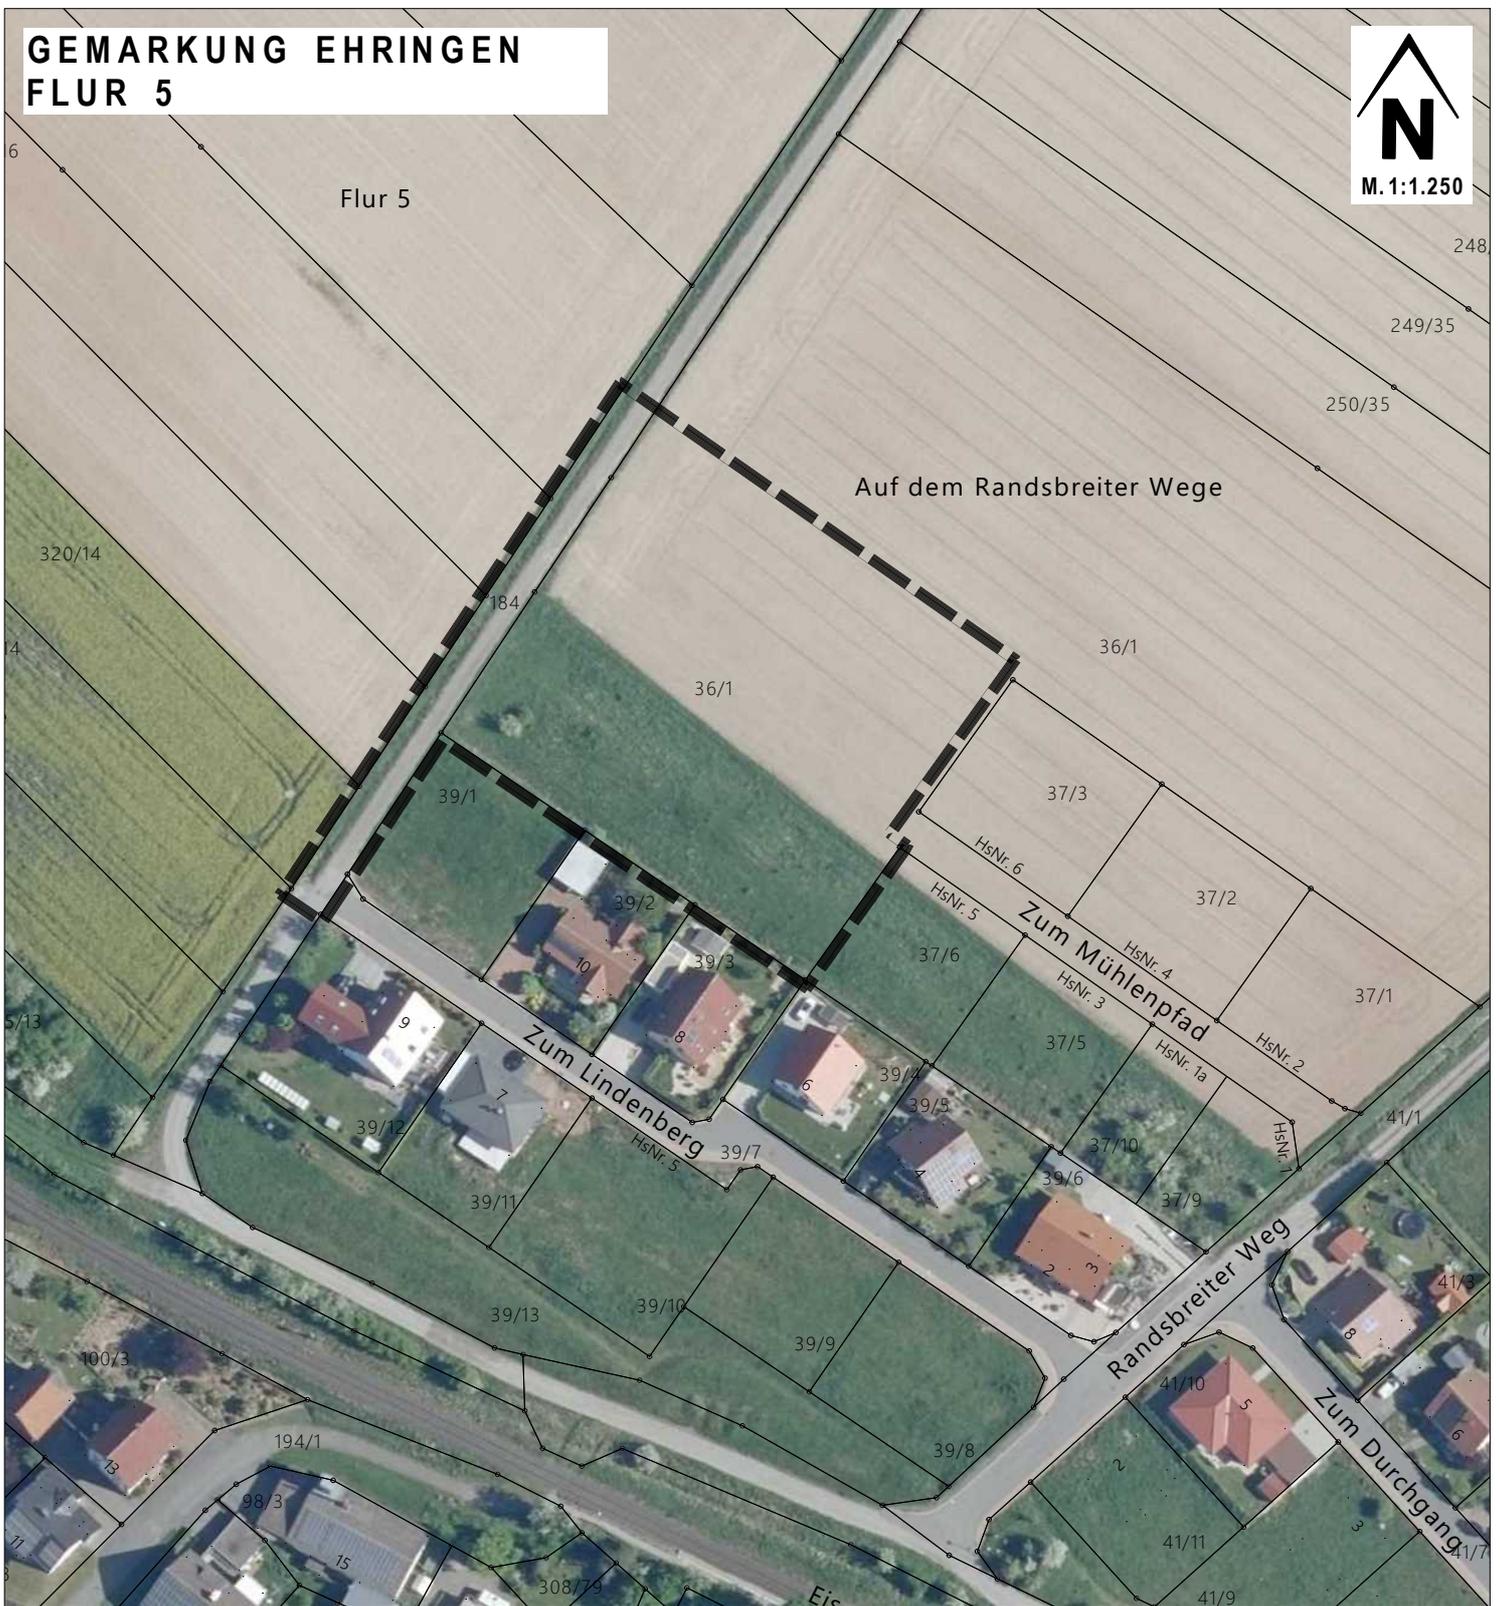

**LUFTBILD ZUR 2. ERWEITERUNG DES
BEBAUUNGSPLANES "AUF DEM RANDS-
BREITER WEGE"**

10. 11. 2021



RÄUMLICHER GELTUNGSBEREICH

Lagebezeichnung: Auf dem Randsbreiter Weg / Zum Mühlenpfad

Gemarkung: Ehringen

Flur: 5

Flurstücke: 36/1 tlw., 184 tlw.