


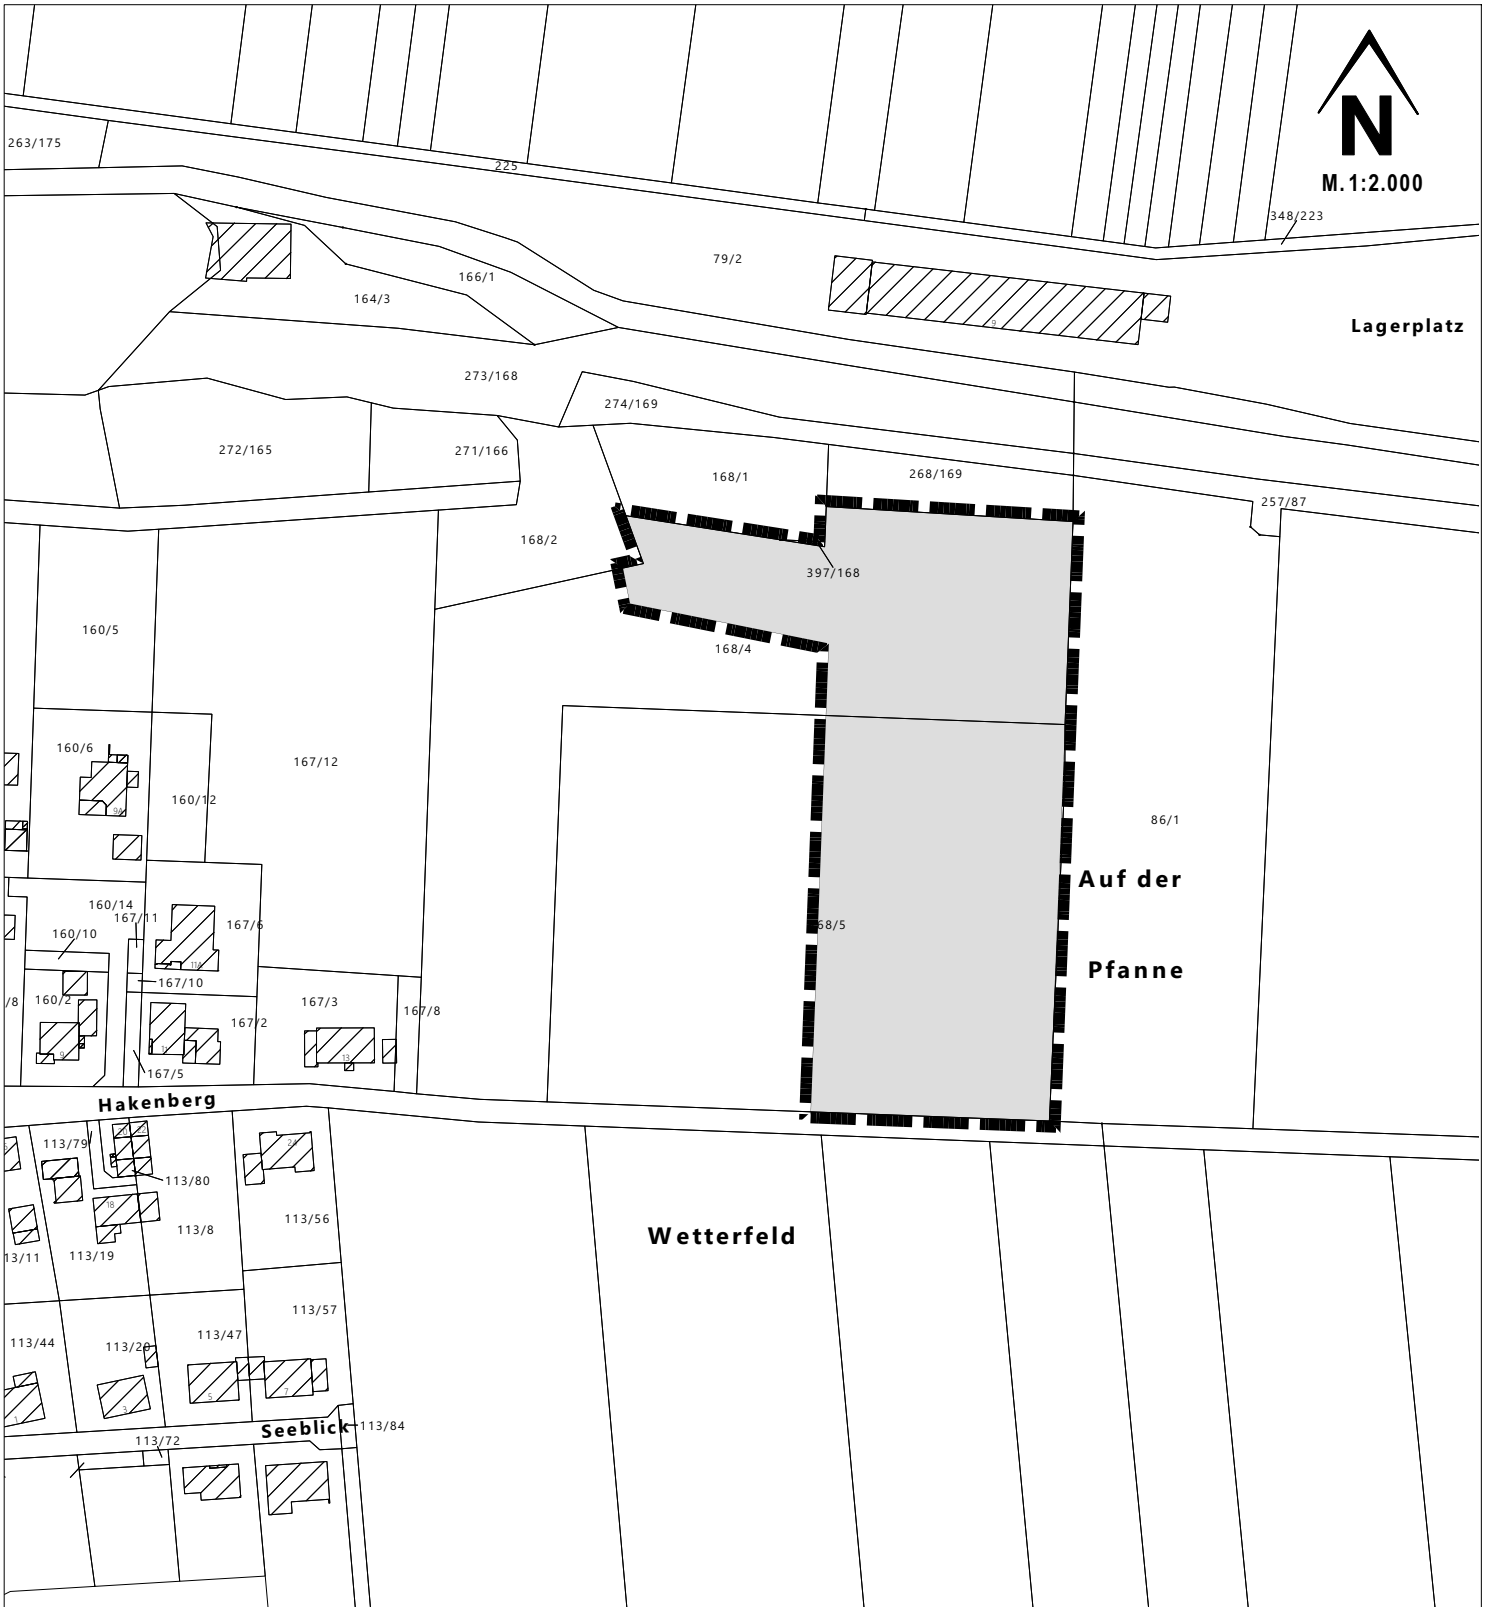

M.1:2.000

348/223

Lagerplatz



RÄUMLICHER GELTUNGSBEREICH

01. 11. 2022

zur 21. Änderung des Flächennutzungsplanes der Stadt Volkmarsen