Anlage 2 - 2

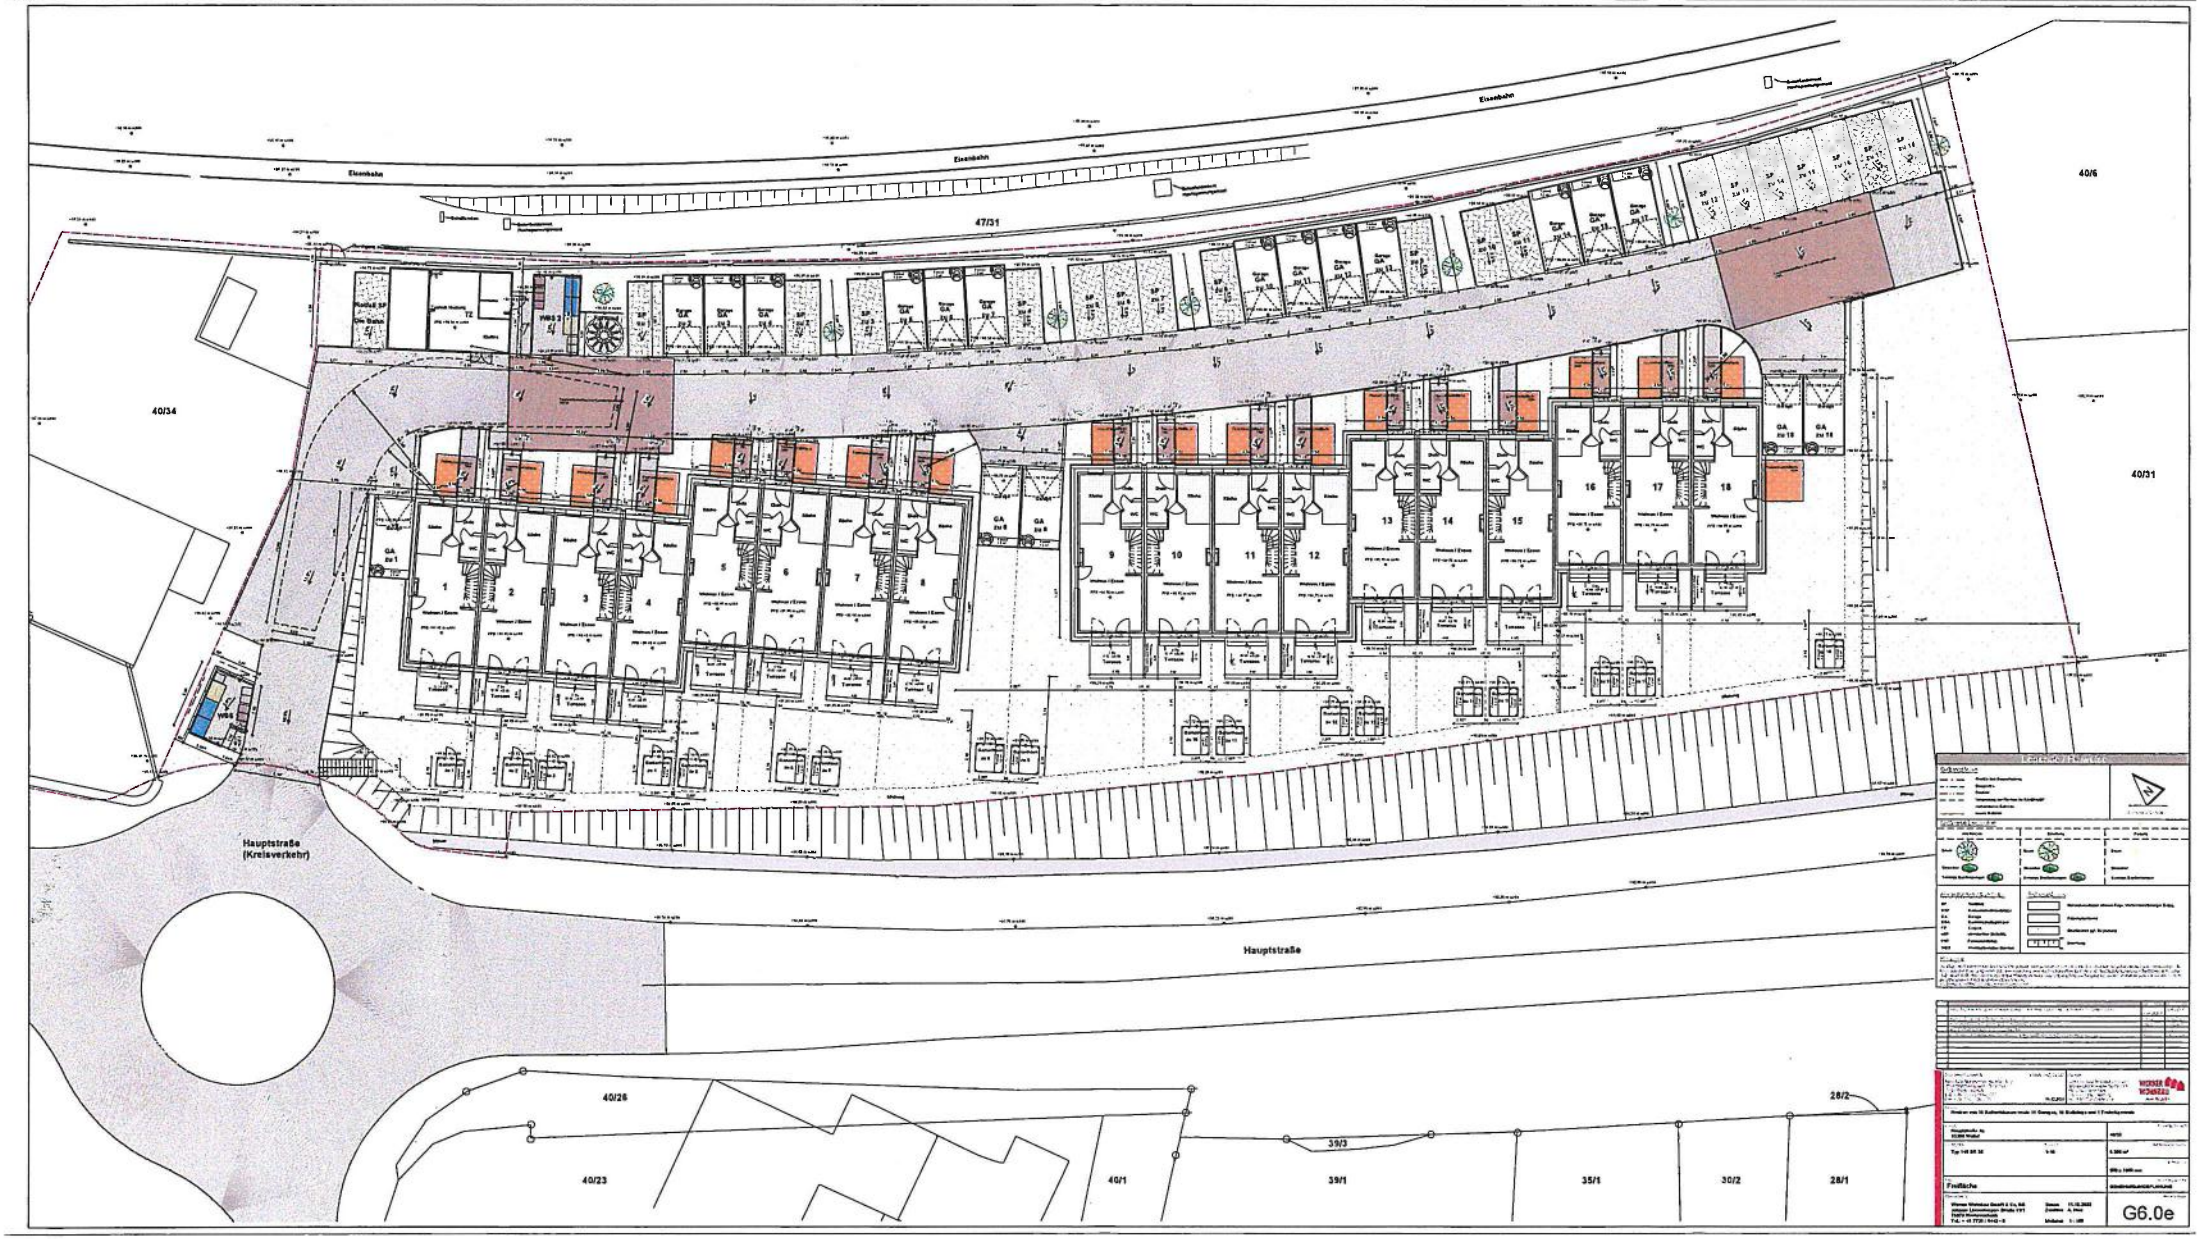
Eisenbahn
Eisenbahn
Eisenbahn
47/31
40/6
40/34
40/31
Hauptstraße
(Kreisverkehr)
Hauptstraße
40/26
40/23
40/1
39/3
39/1
35/1
30/2
28/2
28/1
G6.0e