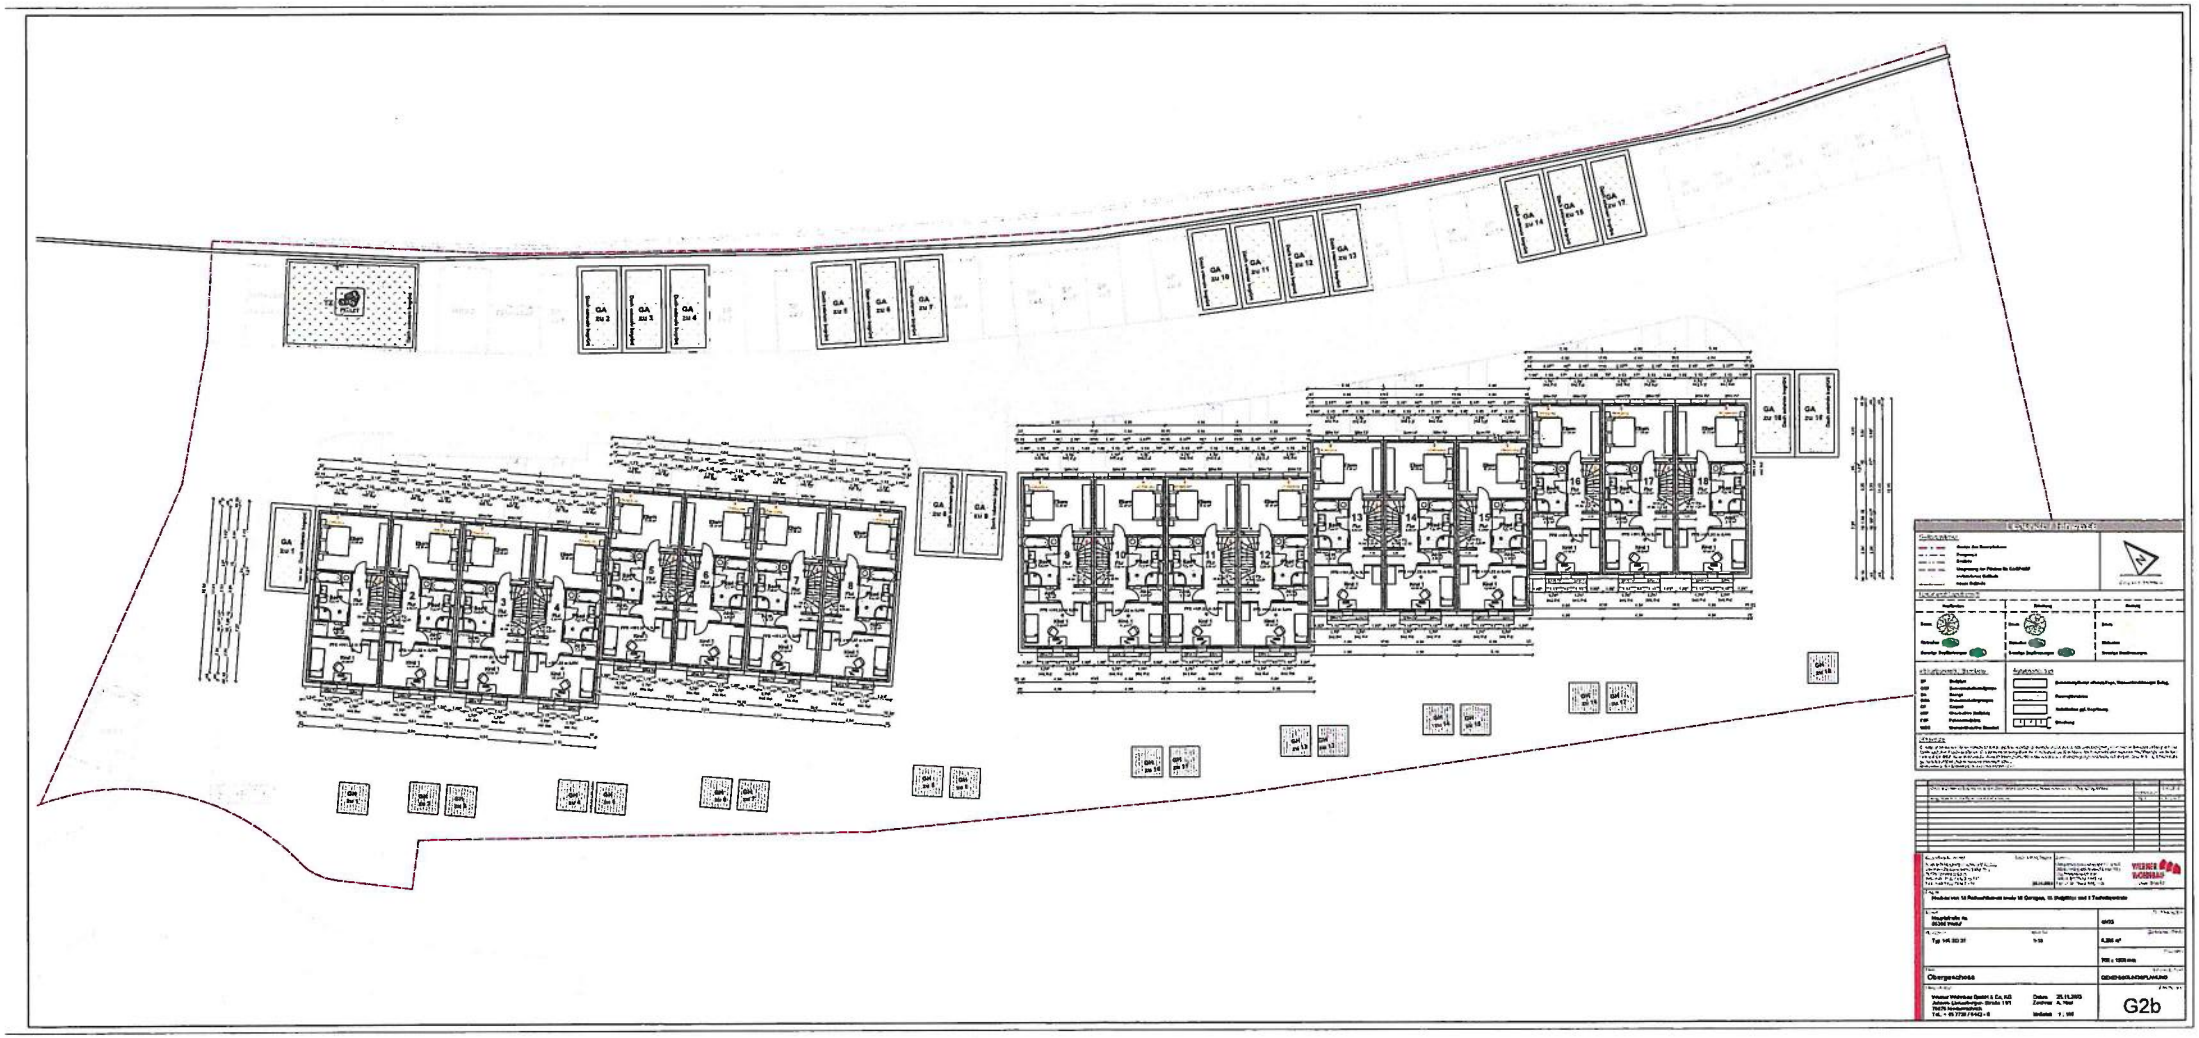Anlage 2 - 4