


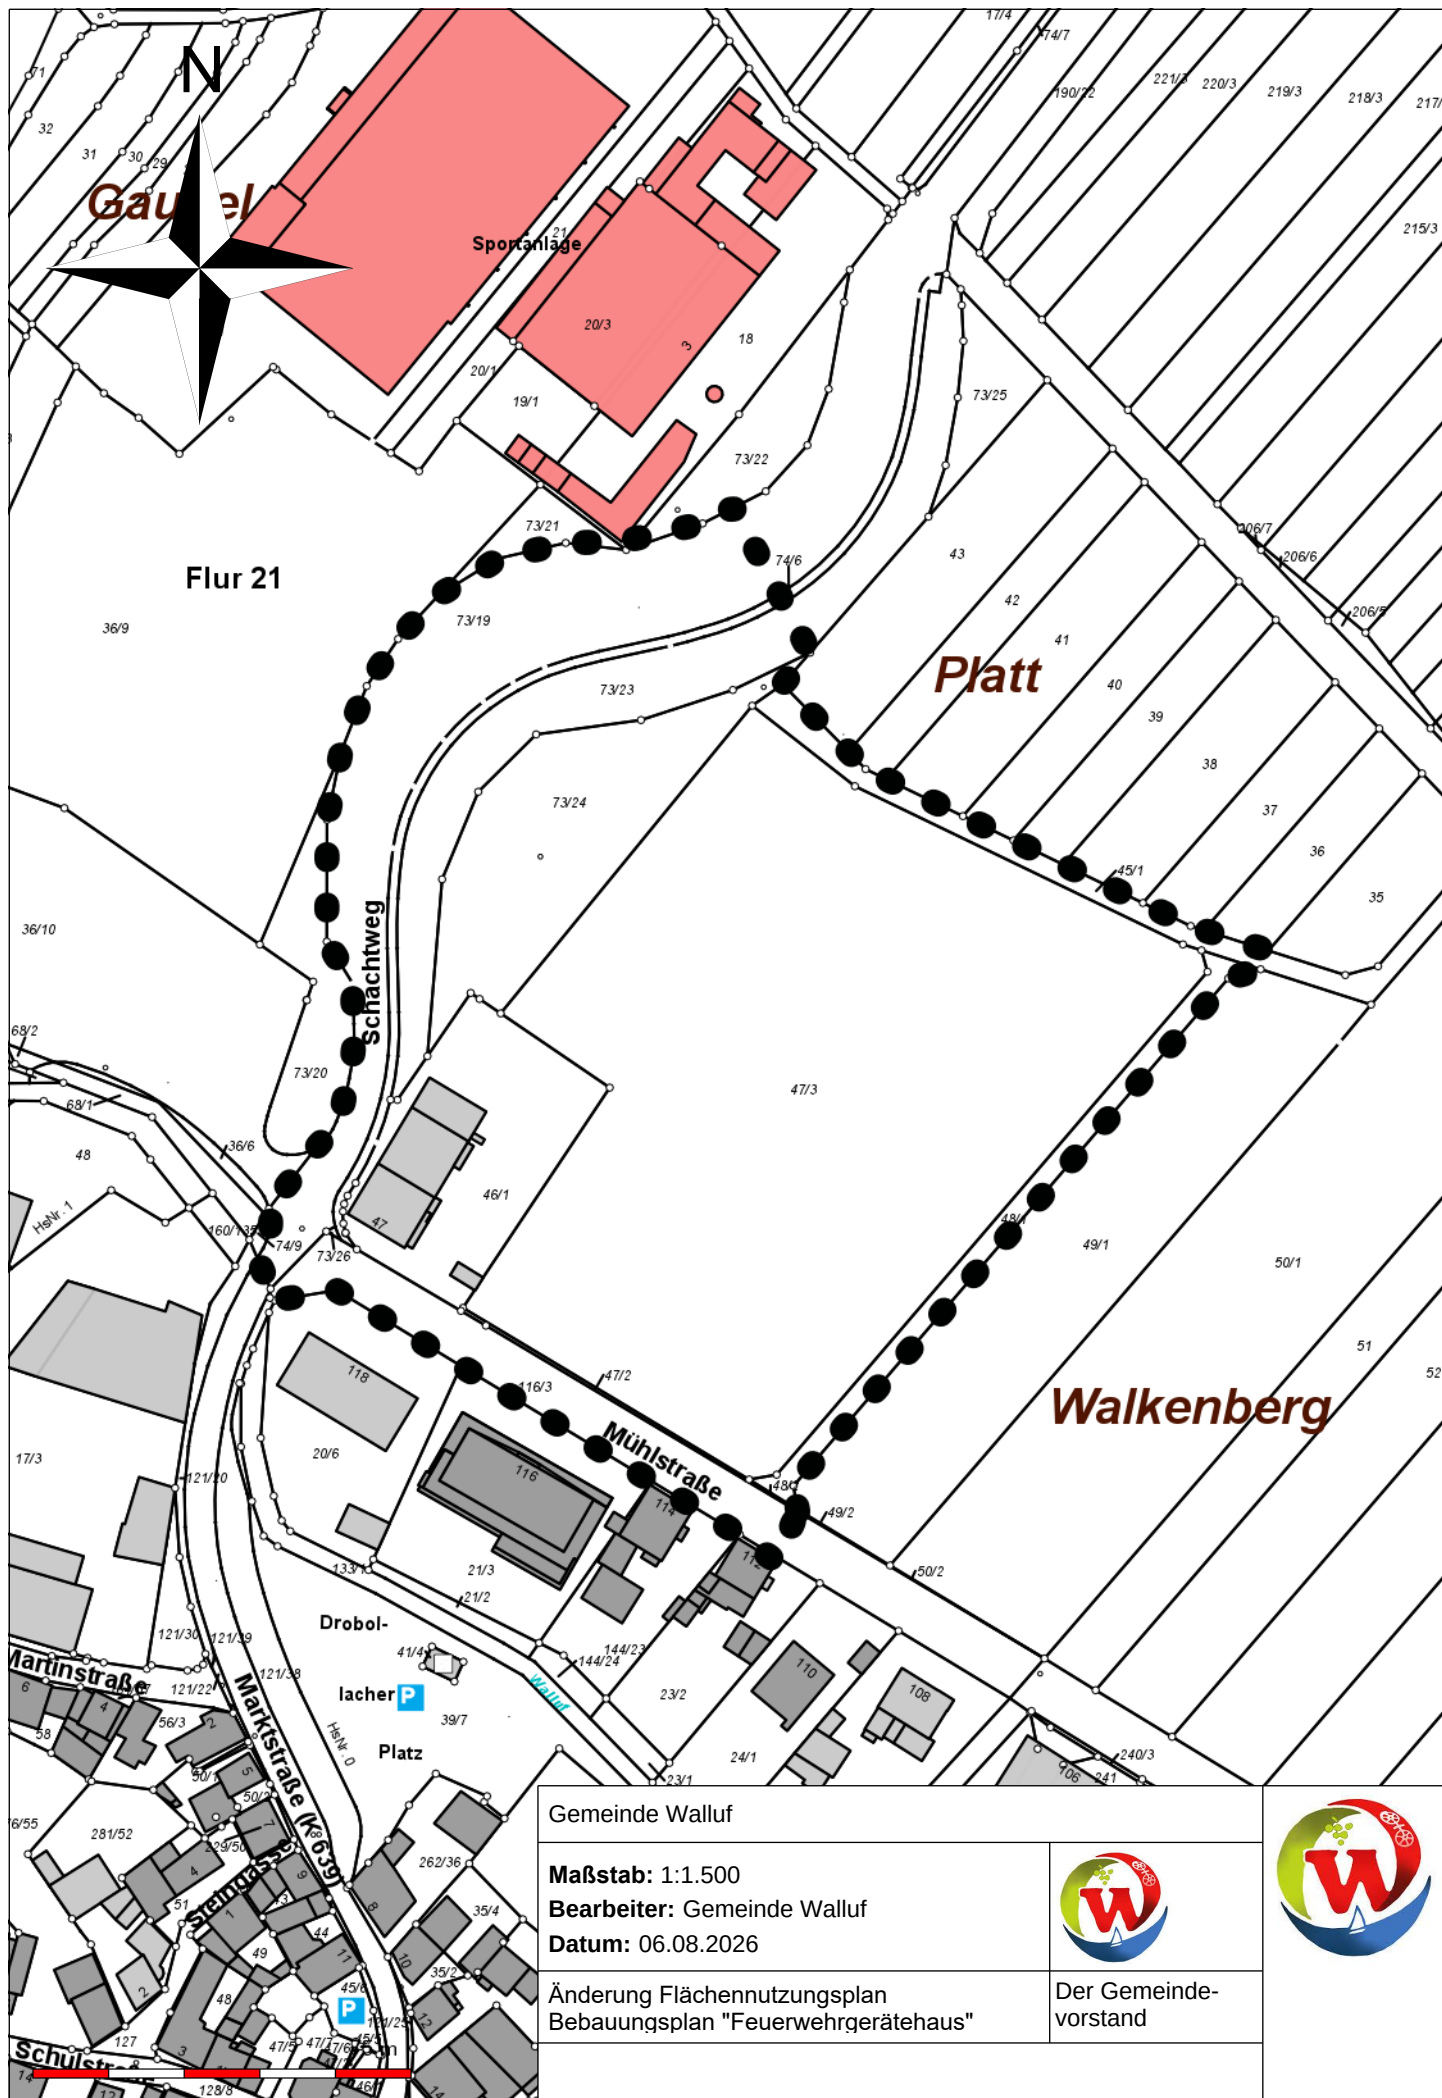

Gemeinde Walluf

Maßstab: 1:1.500

Bearbeiter: Gemeinde Walluf

Datum: 06.08.2026

Änderung Flächennutzungsplan
Bebauungsplan "Feuerwehrgerätehaus"



Der Gemeinde-
vorstand

