


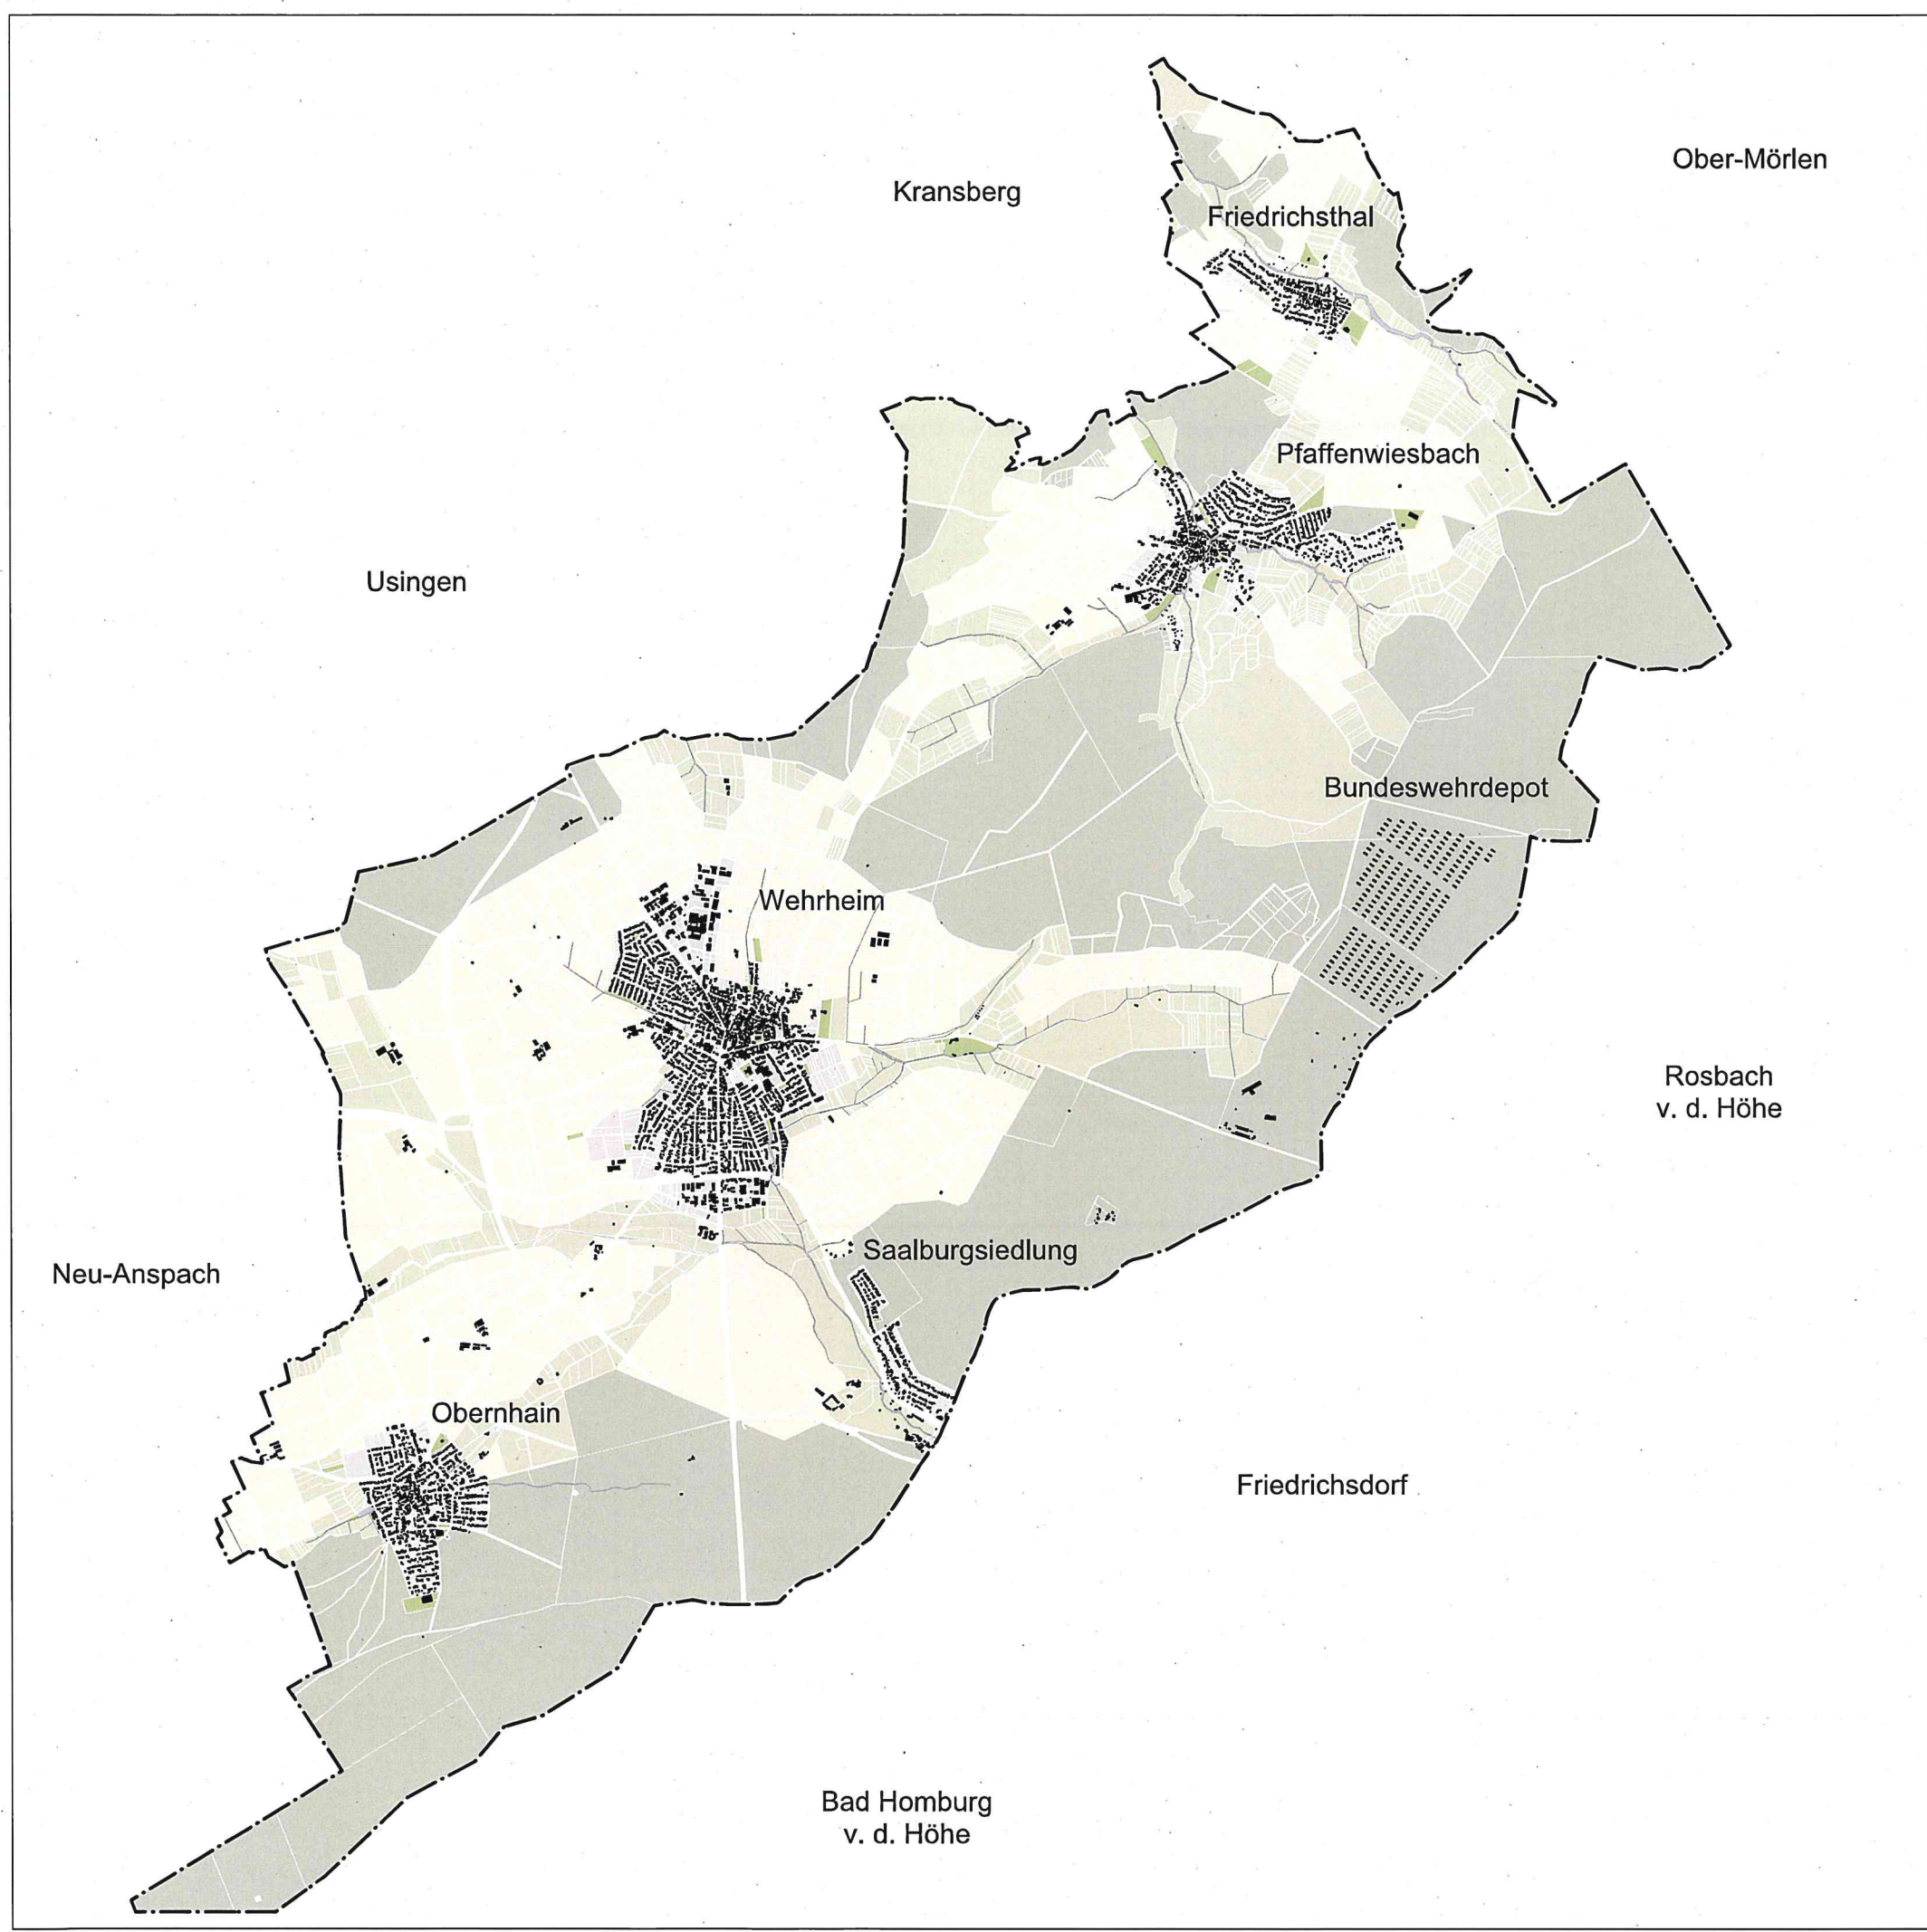

- Bestandsflächen**
- Siedlungsfläche
 - Öffentliche innerörtliche Grünfläche
 - Bedeutende (außerörtliche) Grünfläche
 - Waldfläche
 - Landwirtschaftliche Fläche
 - Wasserfläche
 - Bebauung
 - Gemarkungsgrenze

Quelle Geobasisdaten: Gemeinde Wehrheim

Integriertes kommunales Entwicklungskonzept Wehrheim

Plan 00 | Gemeinde Wehrheim - Übersichtsplan alle Ortsteile

M. 1:38.000

Bearbeitung:

werkplan Michael Heger GmbH

Beauftragt durch:

Gemeinde Wehrheim




Stand: April 2024

OBJEKTPLANUNG + STADTPLANUNG
werkplan Michael Heger GmbH

87615 Kallertsdorf
Telefon 0371 123456
0371 123456
info@werkplan-heger.com
www.werkplan-heger.com



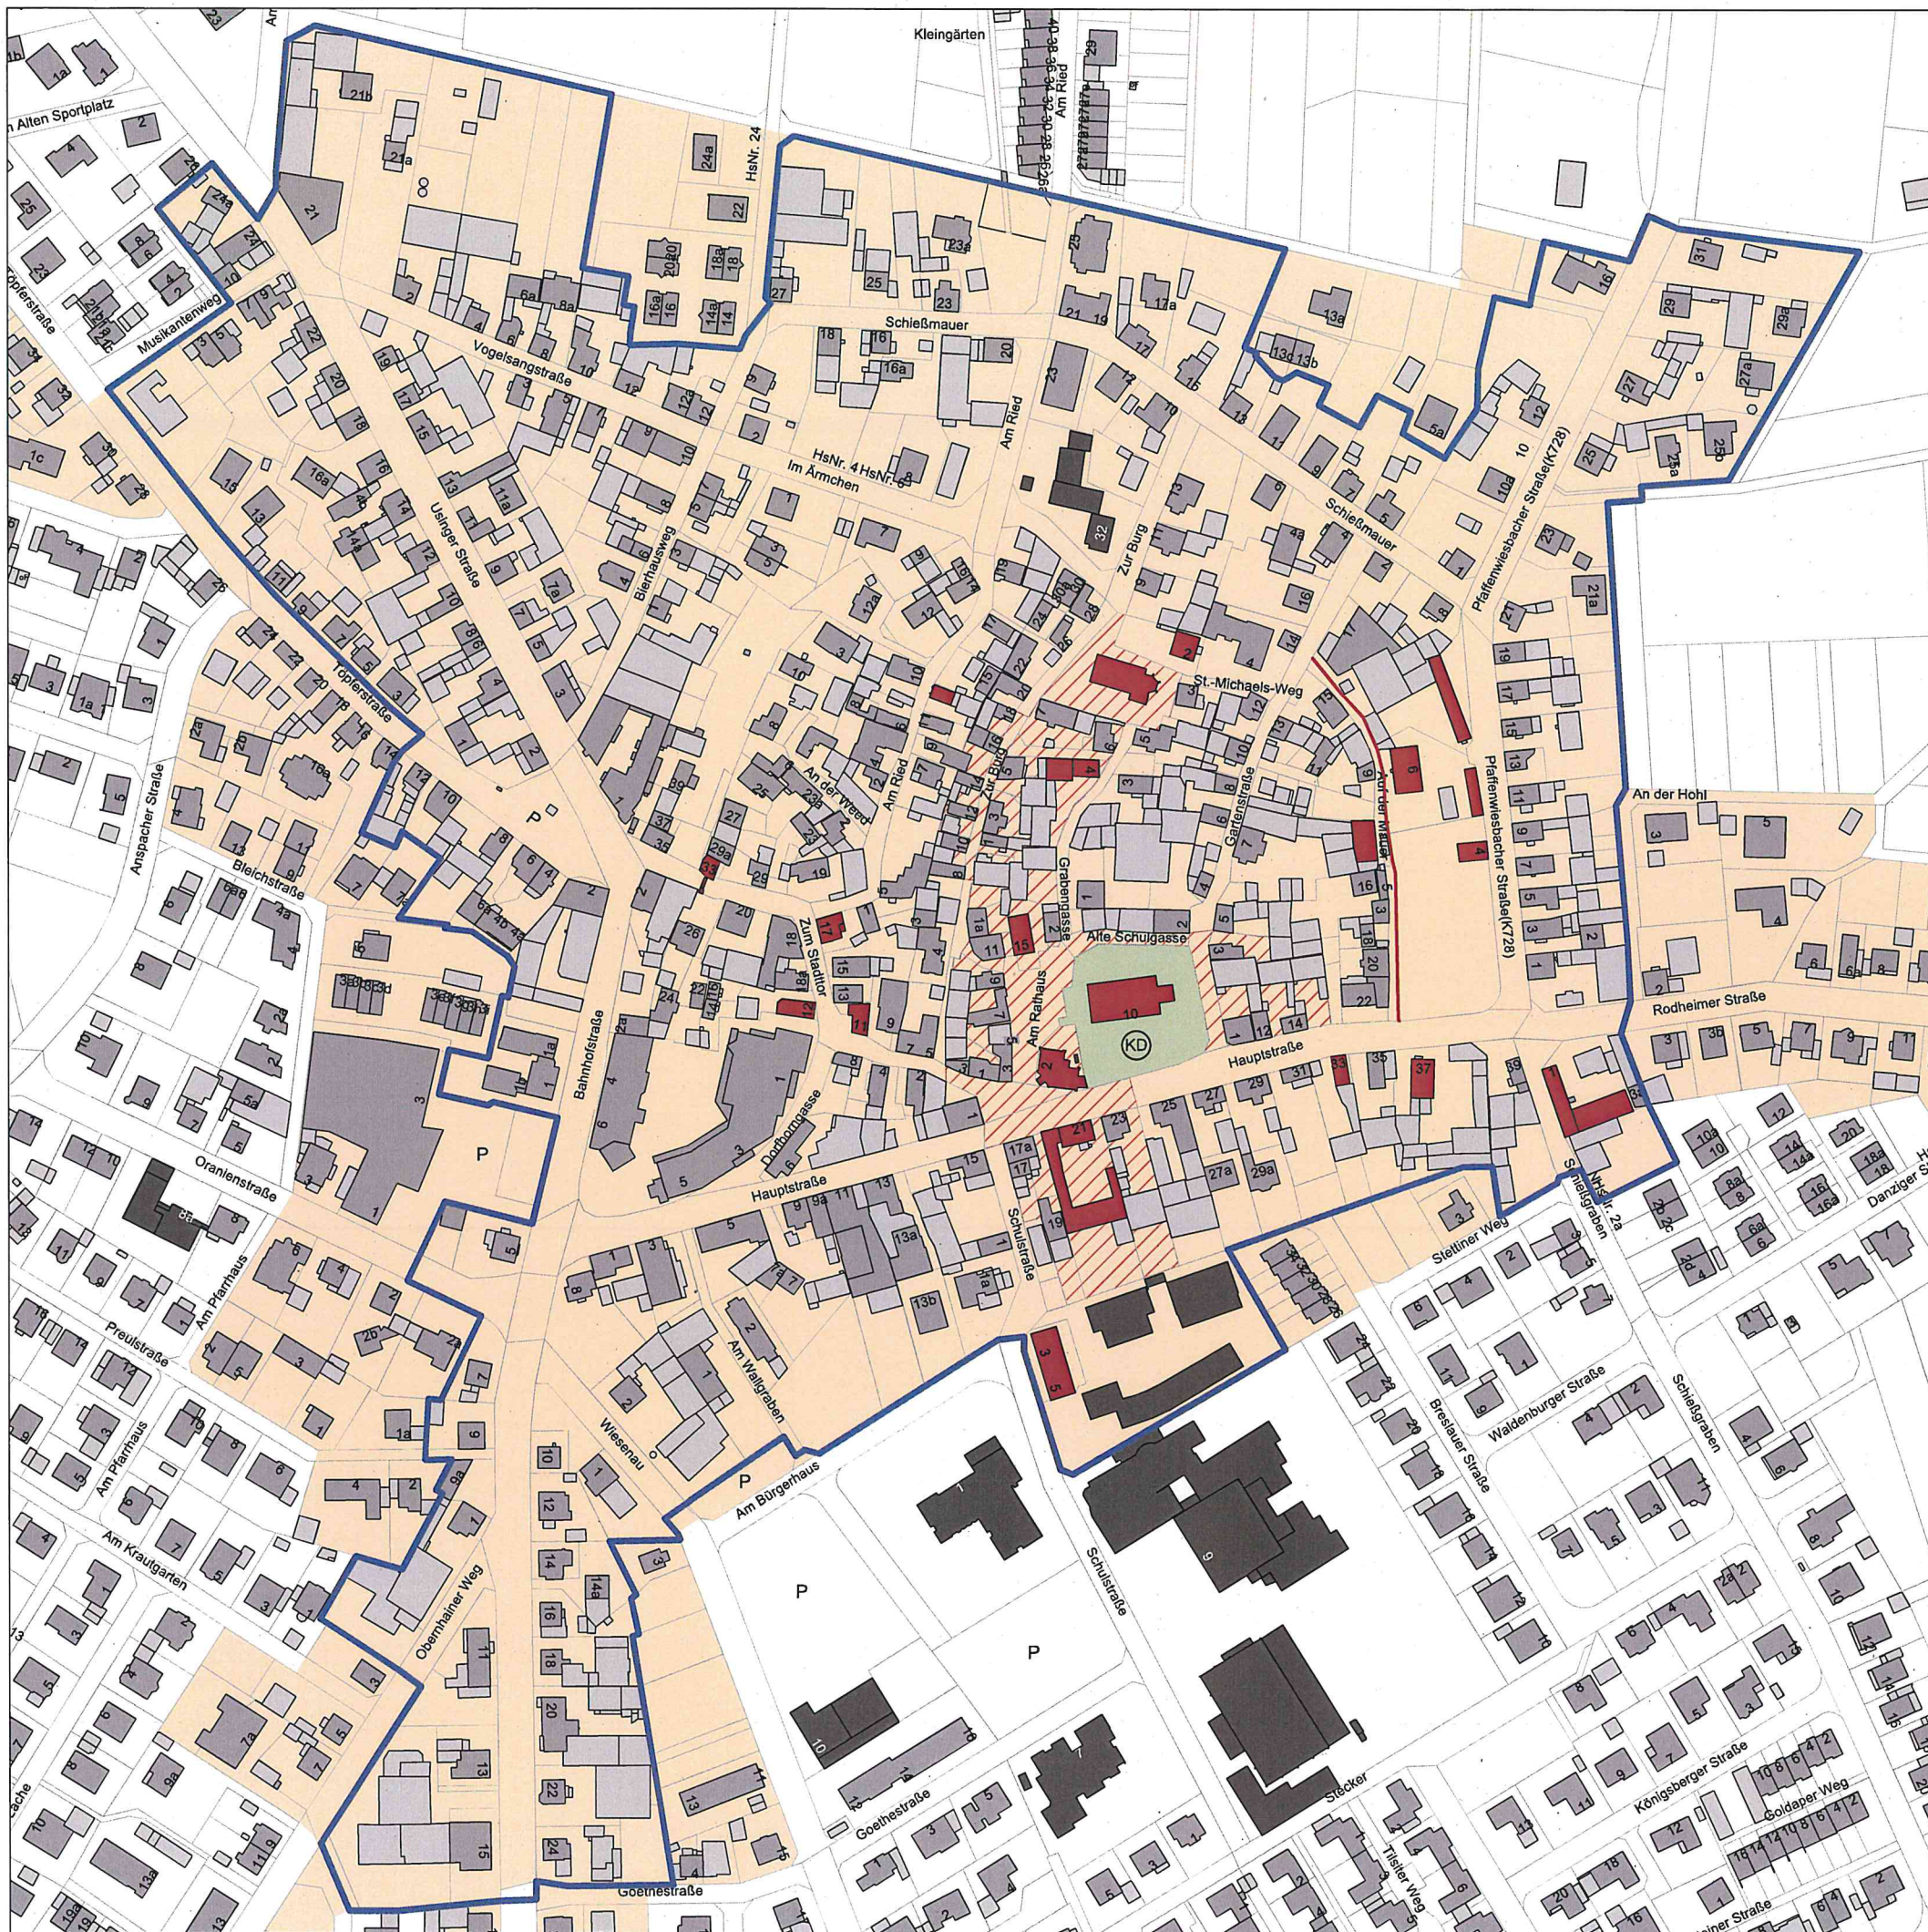

Fördergebiet für private Vorhaben

-  Abgrenzung des Fördergebiets
- Baubestand**
-  Siedlungsfläche bis 1950
 -  Einzelkulturdenkmal
 -  Kulturdenkmal Gesamtanlage
 -  Kulturdenkmal Grünfläche
 -  Wohngebäude/ Nebengebäude, Wirtschaftsgebäude
 -  Öffentliches Gebäude



Quelle Geobasisdaten: Gemeinde Wehrheim

Integriertes kommunales Entwicklungskonzept Wehrheim

Plan 03 | Ortsteil Wehrheim - Fördergebietsabgrenzung

M. 1:2.500

Bearbeitung:

werkplan Michael Heger GmbH

Beauftragt durch:

Gemeinde Wehrheim




Stand: April 2024

GELEKTPLANUNG + STADTPLANUNG
werkplan Michael Heger GmbH

KTÜS Sachverständigen
Taschengeld Nr. 88
09151 300044
info@werkplan-heger.com
www.werkplan-heger.com



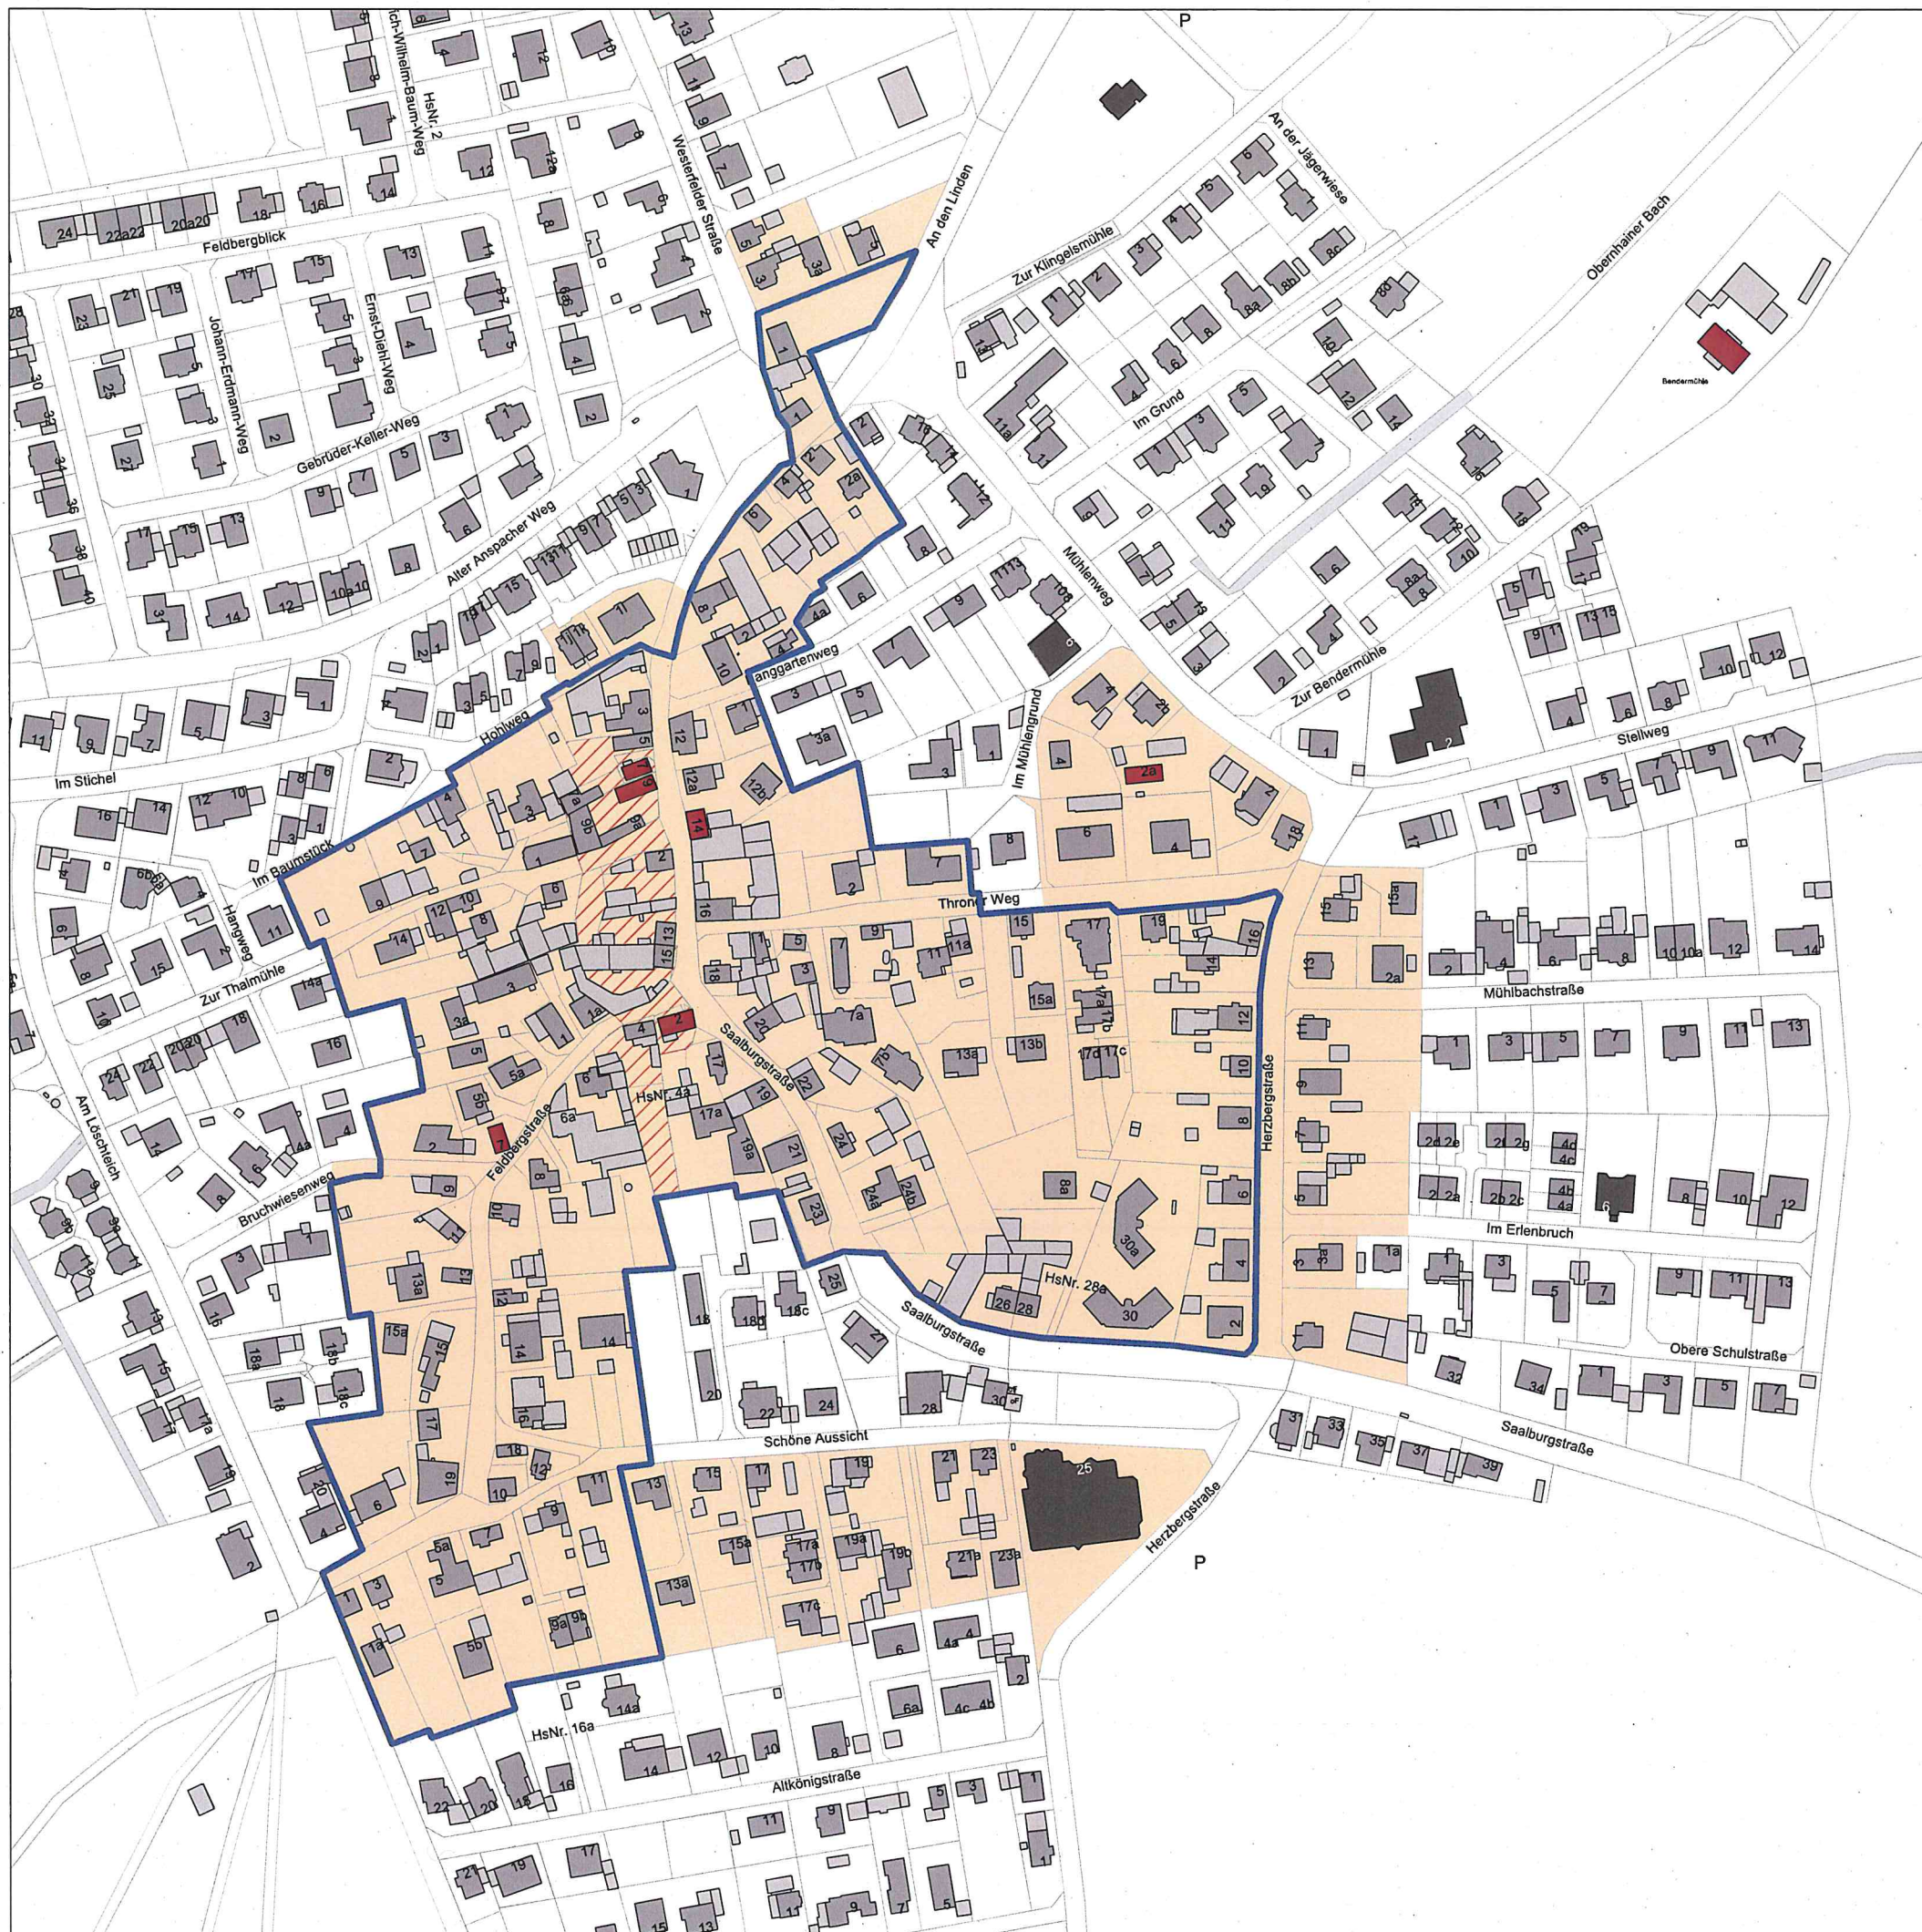

Fördergebiet für private Vorhaben



Abgrenzung des Fördergebiets

Baubestand



Siedlungsfläche bis 1950



Einzelkulturdenkmal



Kulturdenkmal Gesamtanlage



Wohngebäude/ Nebengebäude, Wirtschaftsgebäude



Öffentliches Gebäude



Quelle Geobasisdaten: Gemeinde Wehrheim

Integriertes kommunales Entwicklungskonzept Wehrheim

Plan 06 | Ortsteil Obernhain - Fördergebietsabgrenzung

M. 1:2.500

Bearbeitung:

werkplan Michael Heger GmbH

Beauftragt durch:

Gemeinde Wehrheim




Stand: April 2024

OBJEKTPLANUNG + STADTPLANUNG
werkplan Michael Heger GmbH

RTS 55 Kundenraum
Saarbrücken 18
0611 300460
info@werkplan-heger.com
www.werkplan-heger.com



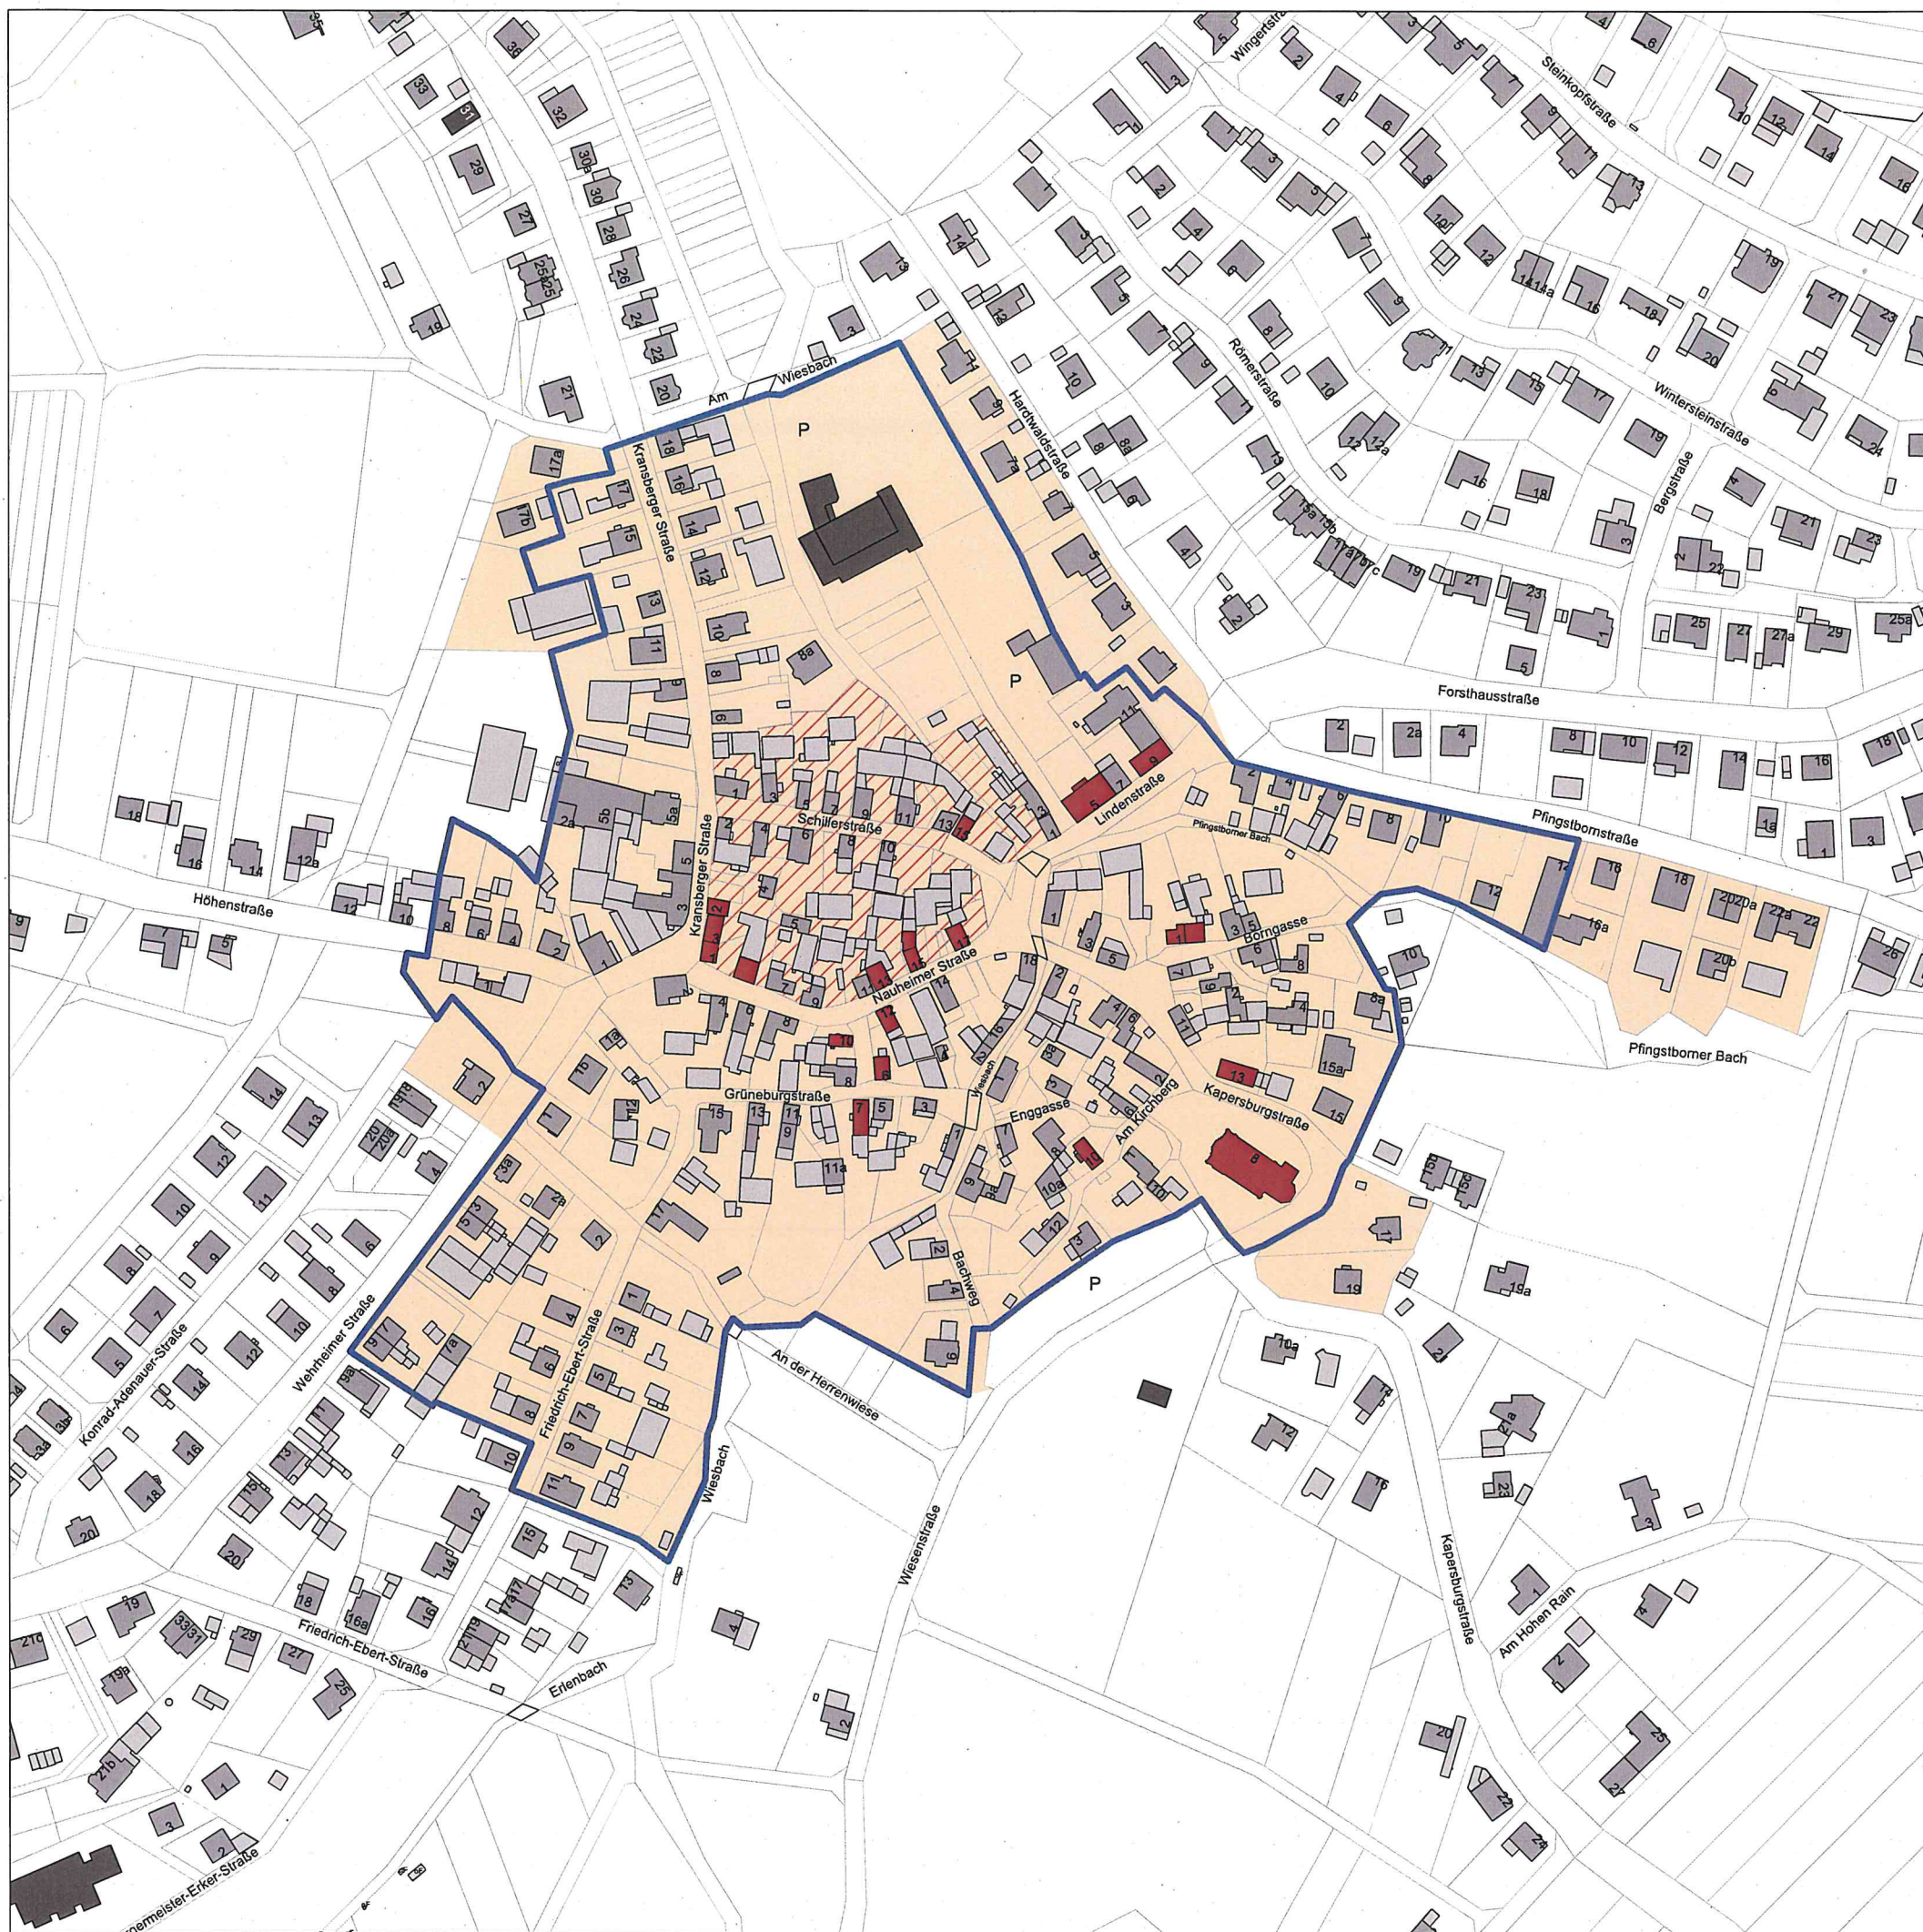

Fördergebiet für private Vorhaben



Abgrenzung des Fördergebiets

Baubestand



Siedlungsfläche bis 1950



Einzelkulturdenkmal




Kulturdenkmal Gesamtanlage



Wohngebäude/ Nebengebäude, Wirtschaftsgebäude



Öffentliches Gebäude

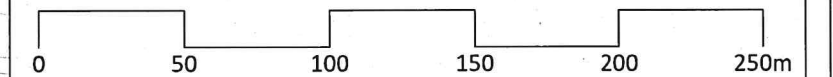


Quelle Geobasisdaten: Gemeinde Wehrheim

Integriertes kommunales Entwicklungskonzept Wehrheim

Plan 09 | Ortsteil Pfaffenwiesbach - Fördergebietsabgrenzung

M. 1:2.500

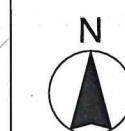

Stand: April 2024

Bearbeitung:

werkplan Michael Heger GmbH

Beauftragt durch:

Gemeinde Wehrheim

OBJEKTPLANUNG + STADTPLANUNG
werkplan Michael Heger GmbH

STN 55 Kassenraum
Taschengeldkarte 18
9511 100040
info@werkplan-heger.com
www.werkplan-heger.com



