


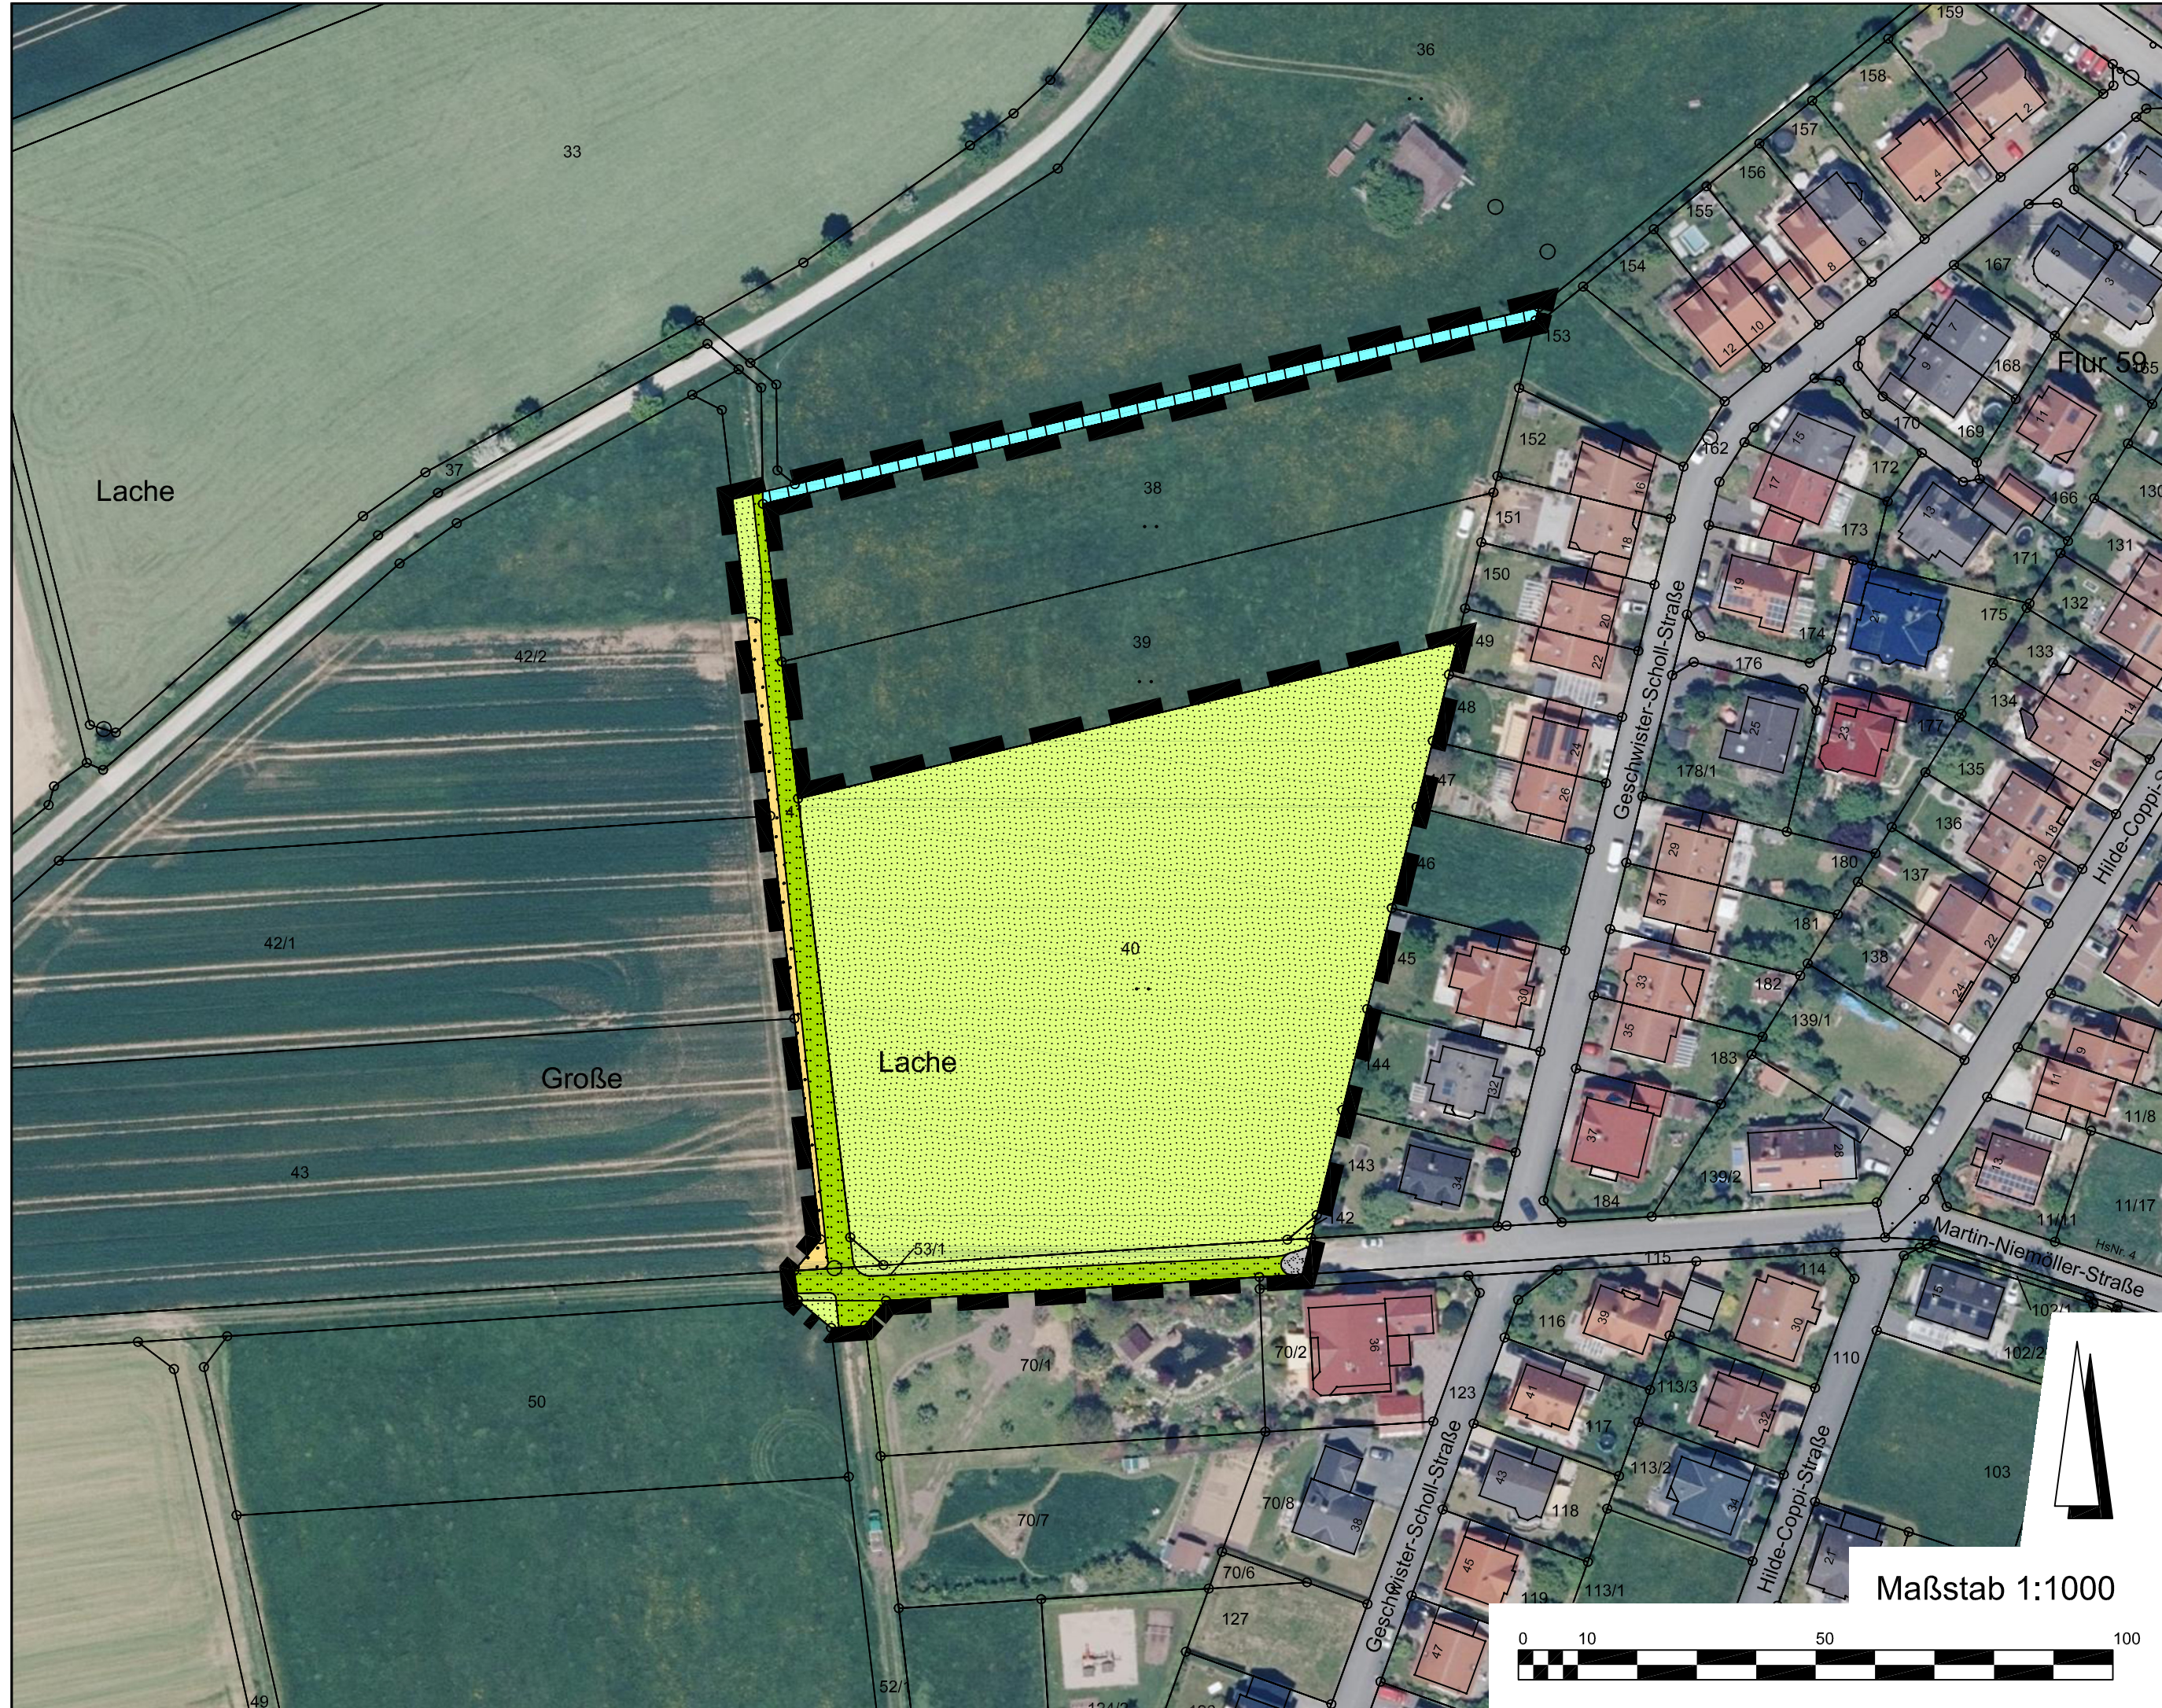

Legende

- Gebüsche, Hecken, Säume heimischer Arten auf frischen Standorten (02.200)
- Arten- / strukturarme Gräben (05.243)
- Intensiv genutzte Wirtschaftswiesen und Mähweiden, inkl. Neuanlage (06.350)
- Schotter-, Kies- und Sandweg, -platz (10.530)
- Bewachsener Feldweg (10.610)
- Acker, intensiv genutzt (11.191)
- Grenze des räumlichen Geltungsbereichs des Bebauungsplans (§ 9 Abs. 7 BauGB)

Datum	Erstellung / Änderung
22.08.2023	sw Erstellung
21.06.2024	sw Luftbild ergänzt
21.11.2024	sw Ausgleichsfläche ergänzt

geprüft: 21.11.2024, C. Ko.

Dateiname: bwese_lp_2d3.dwg

Blattgröße: 95 cm x 29,7 cm

erstellt mit: StadtCAD 20

basierend auf: AutoCAD Map 3D 2020

Auszug aus den Geobasisdaten der Hessischen Verwaltung für Bodenmanagement und Geoinformation

Stand: 05.2023

Kartendaten: © OpenStreetMap-Mitwirkende, SRTM | Kartendarstellung: © OpenTopoMap (CC-BY-SA)

Gemeinde Wehrheim

Landschaftsplanerischer Beitrag zum Bebauungsplan

"Seniorenwohnanlage"

OT Wehrheim

- Bestand -

PlanungsbüroKoch

Planungsbüro für

- Städtebau
- Freiraum
- Landschaft
- Straßen- und Tiefbau

Dipl.-Geogr. Christian Koch, Stadtplaner AKH
Alte Chaussee 4, 35614 Ablar
www.pbkoch.de

Planbearbeitung
Dr. rer. nat. Christiane Koch

Stand
21.11.2024

Tel. (0 64 43) 6 90 04-0
Fax (0 64 43) 6 90 04-34
info@pbkoch.de