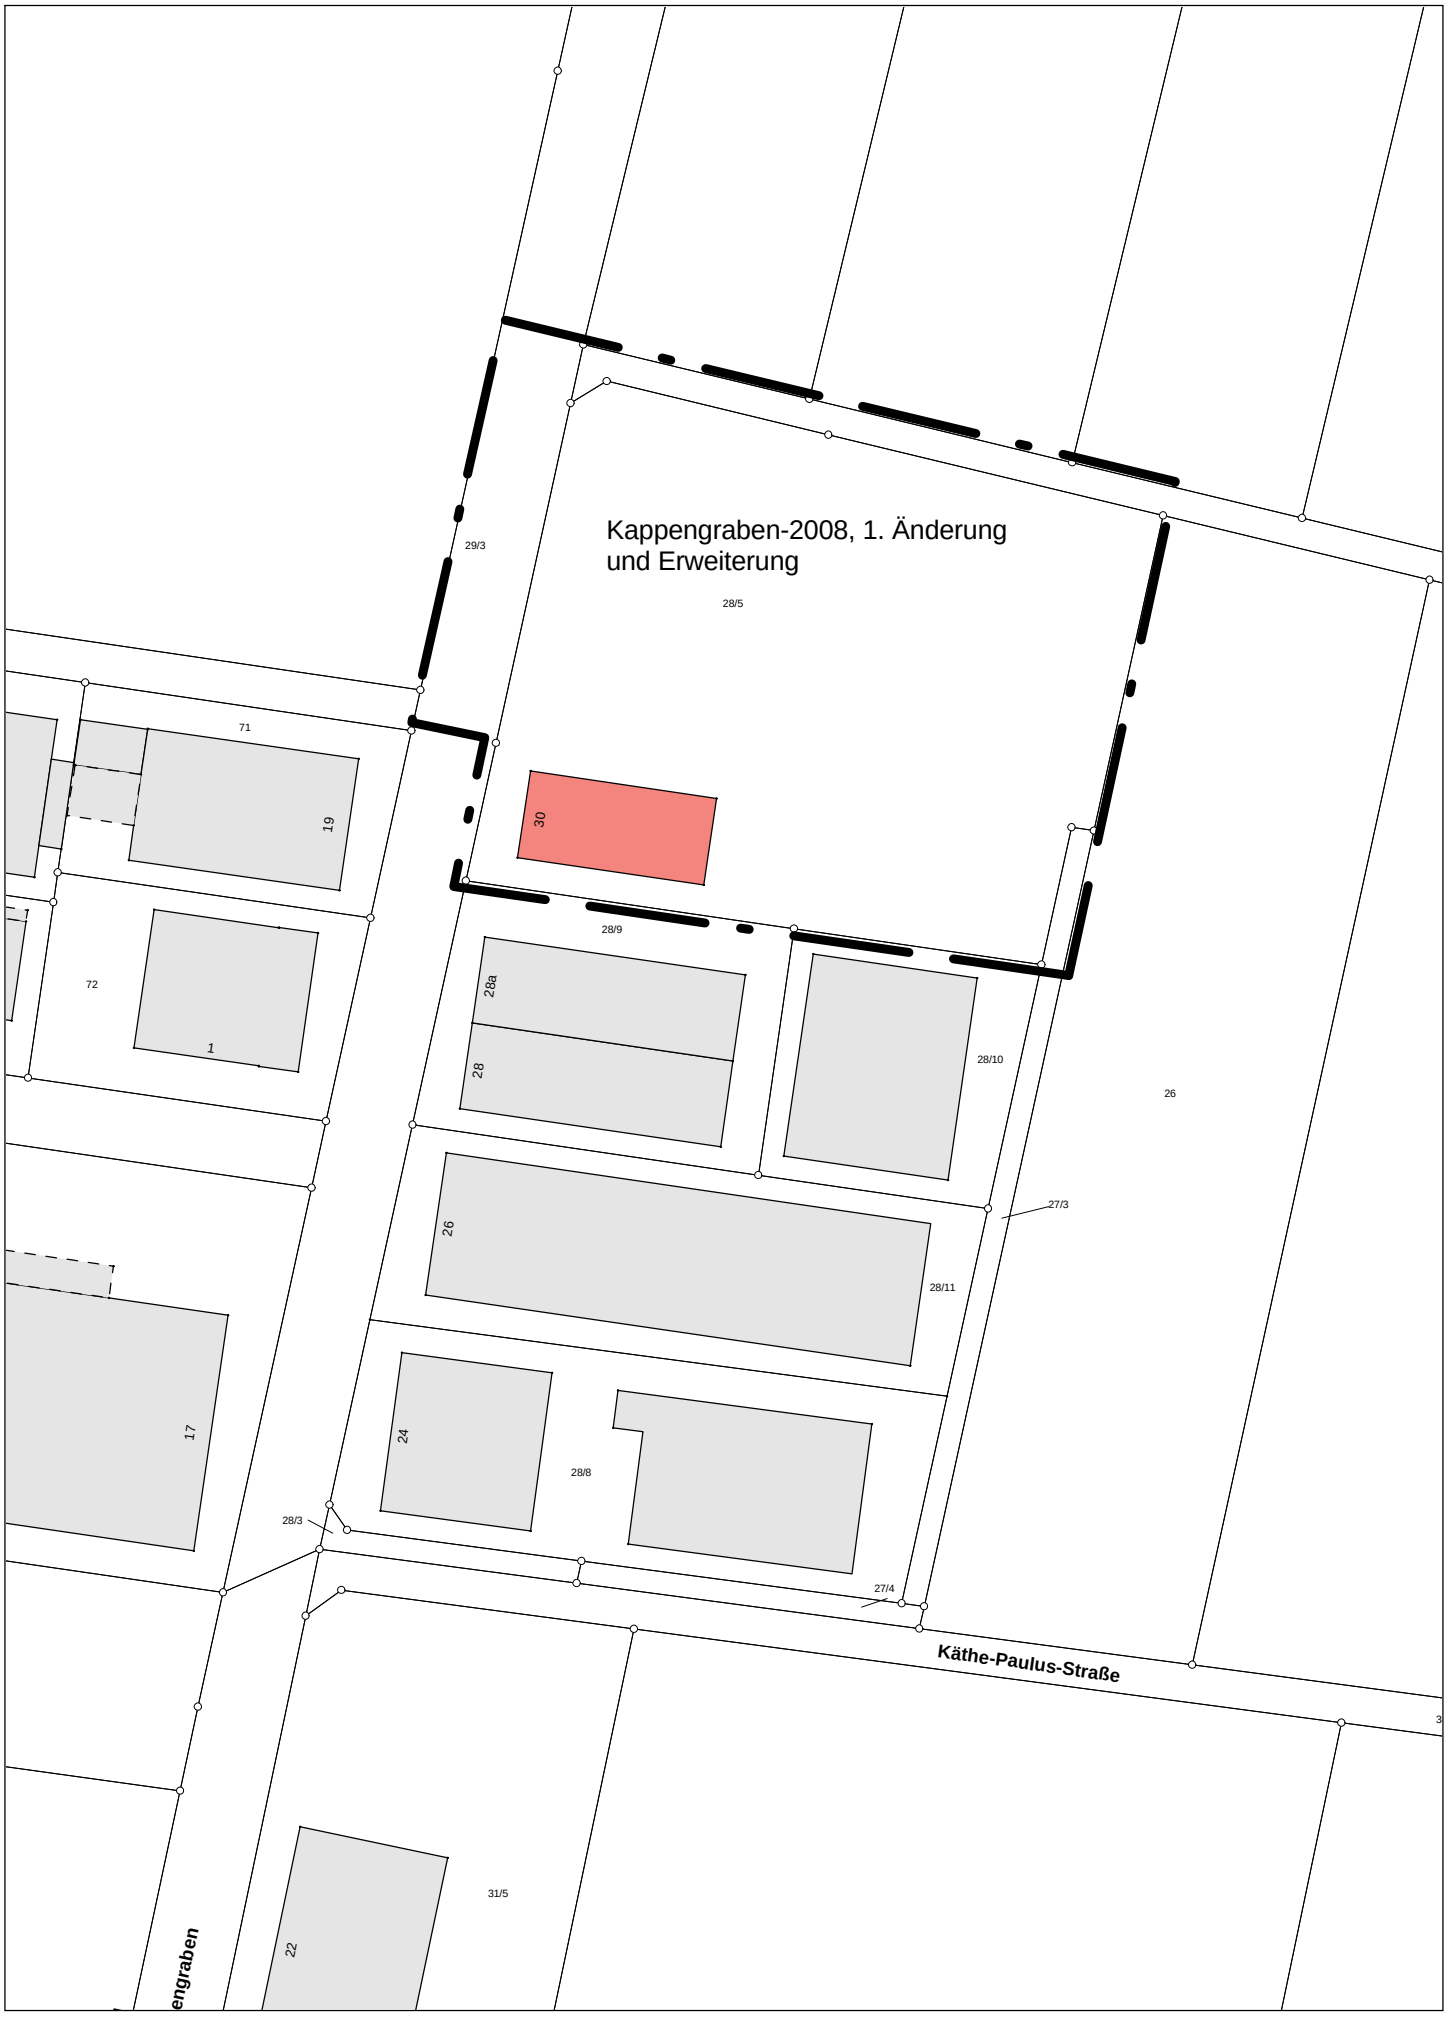

Maßstab 1:1000

02.03.2023

N