


Bebauungsplan 0.1, 1. BA

SO Logistik

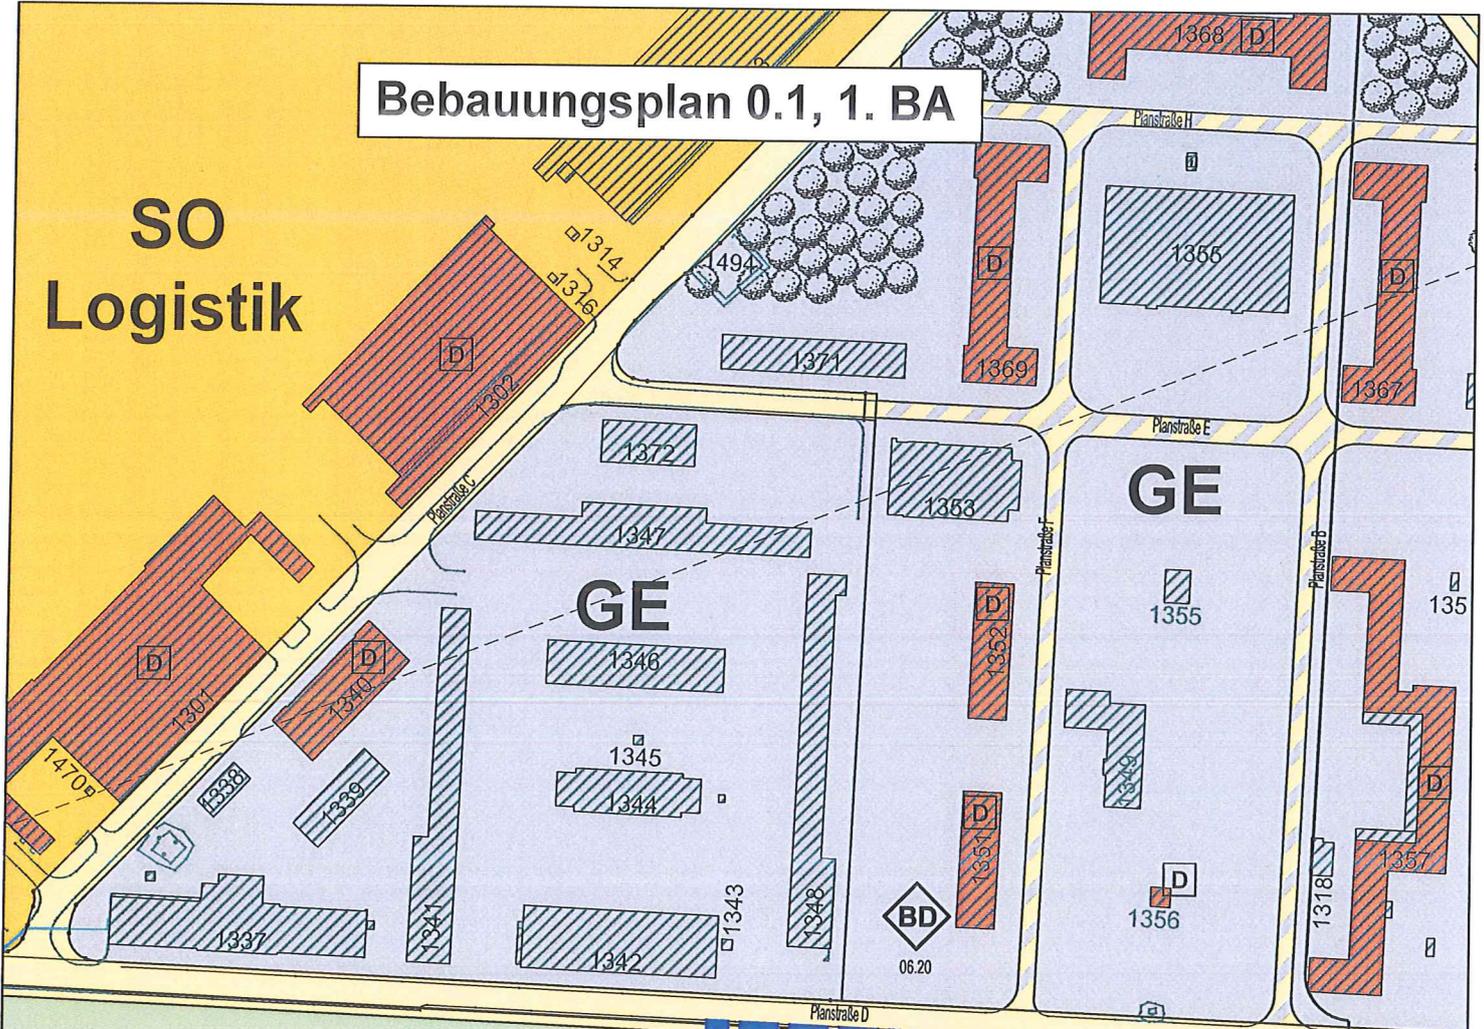

Firma
Multiflex
Modernisierung GmbH & KG
4.490m²

Bebauungsplan 0.6

Grünfläche
Sport- und Grünanlage

Schmalwiese

Auf der Herrnbach

Im Ritzeroth

Flur 27



Abgrenzung des Kaufgegenstandes

Anlage 2 / Kaufgegenstand Stand 17.10.2014

Erstellt: Planungsgruppe TE 17.10.2014

11030 - 00

Beckermichelswiesen