
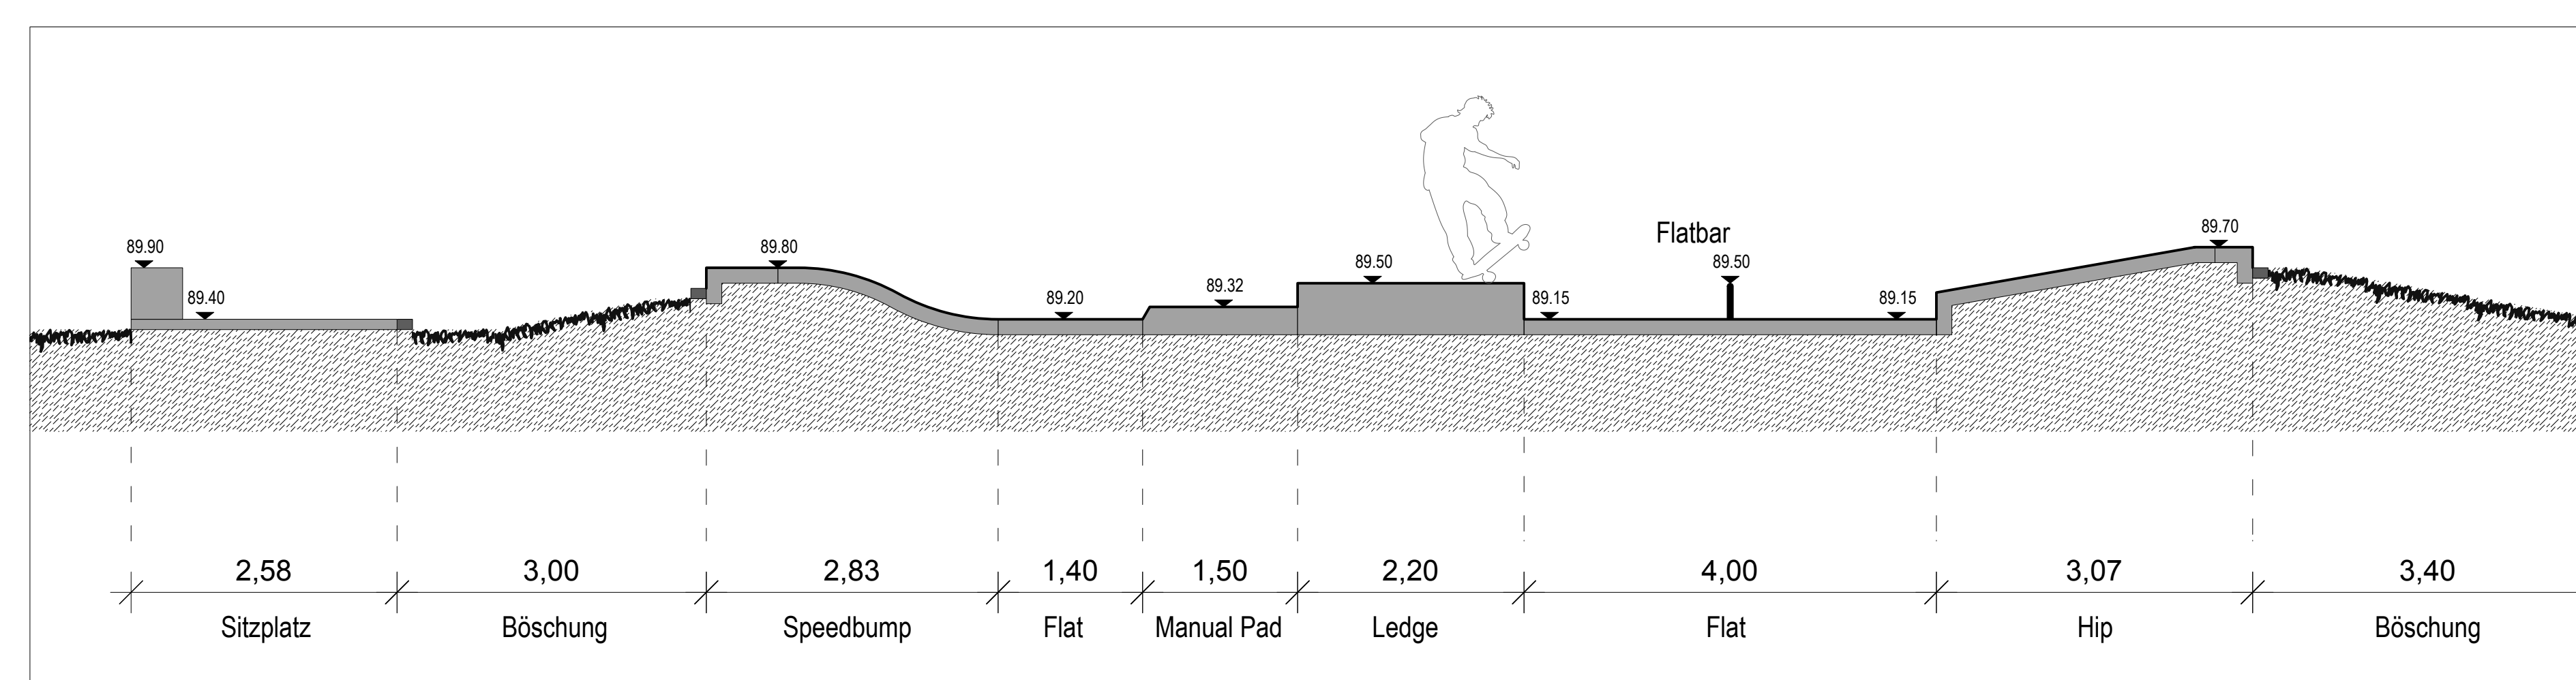
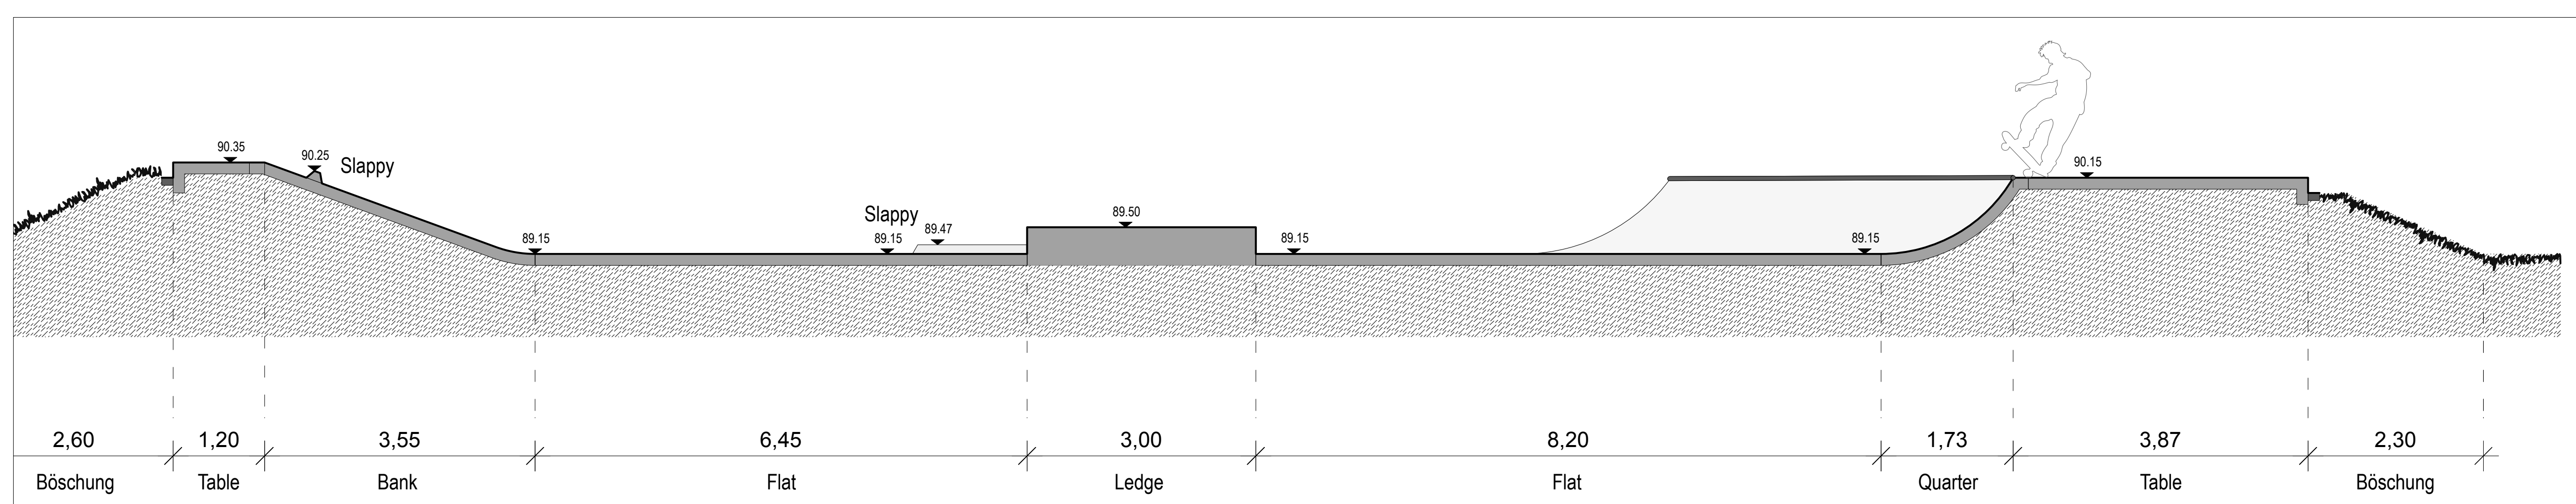
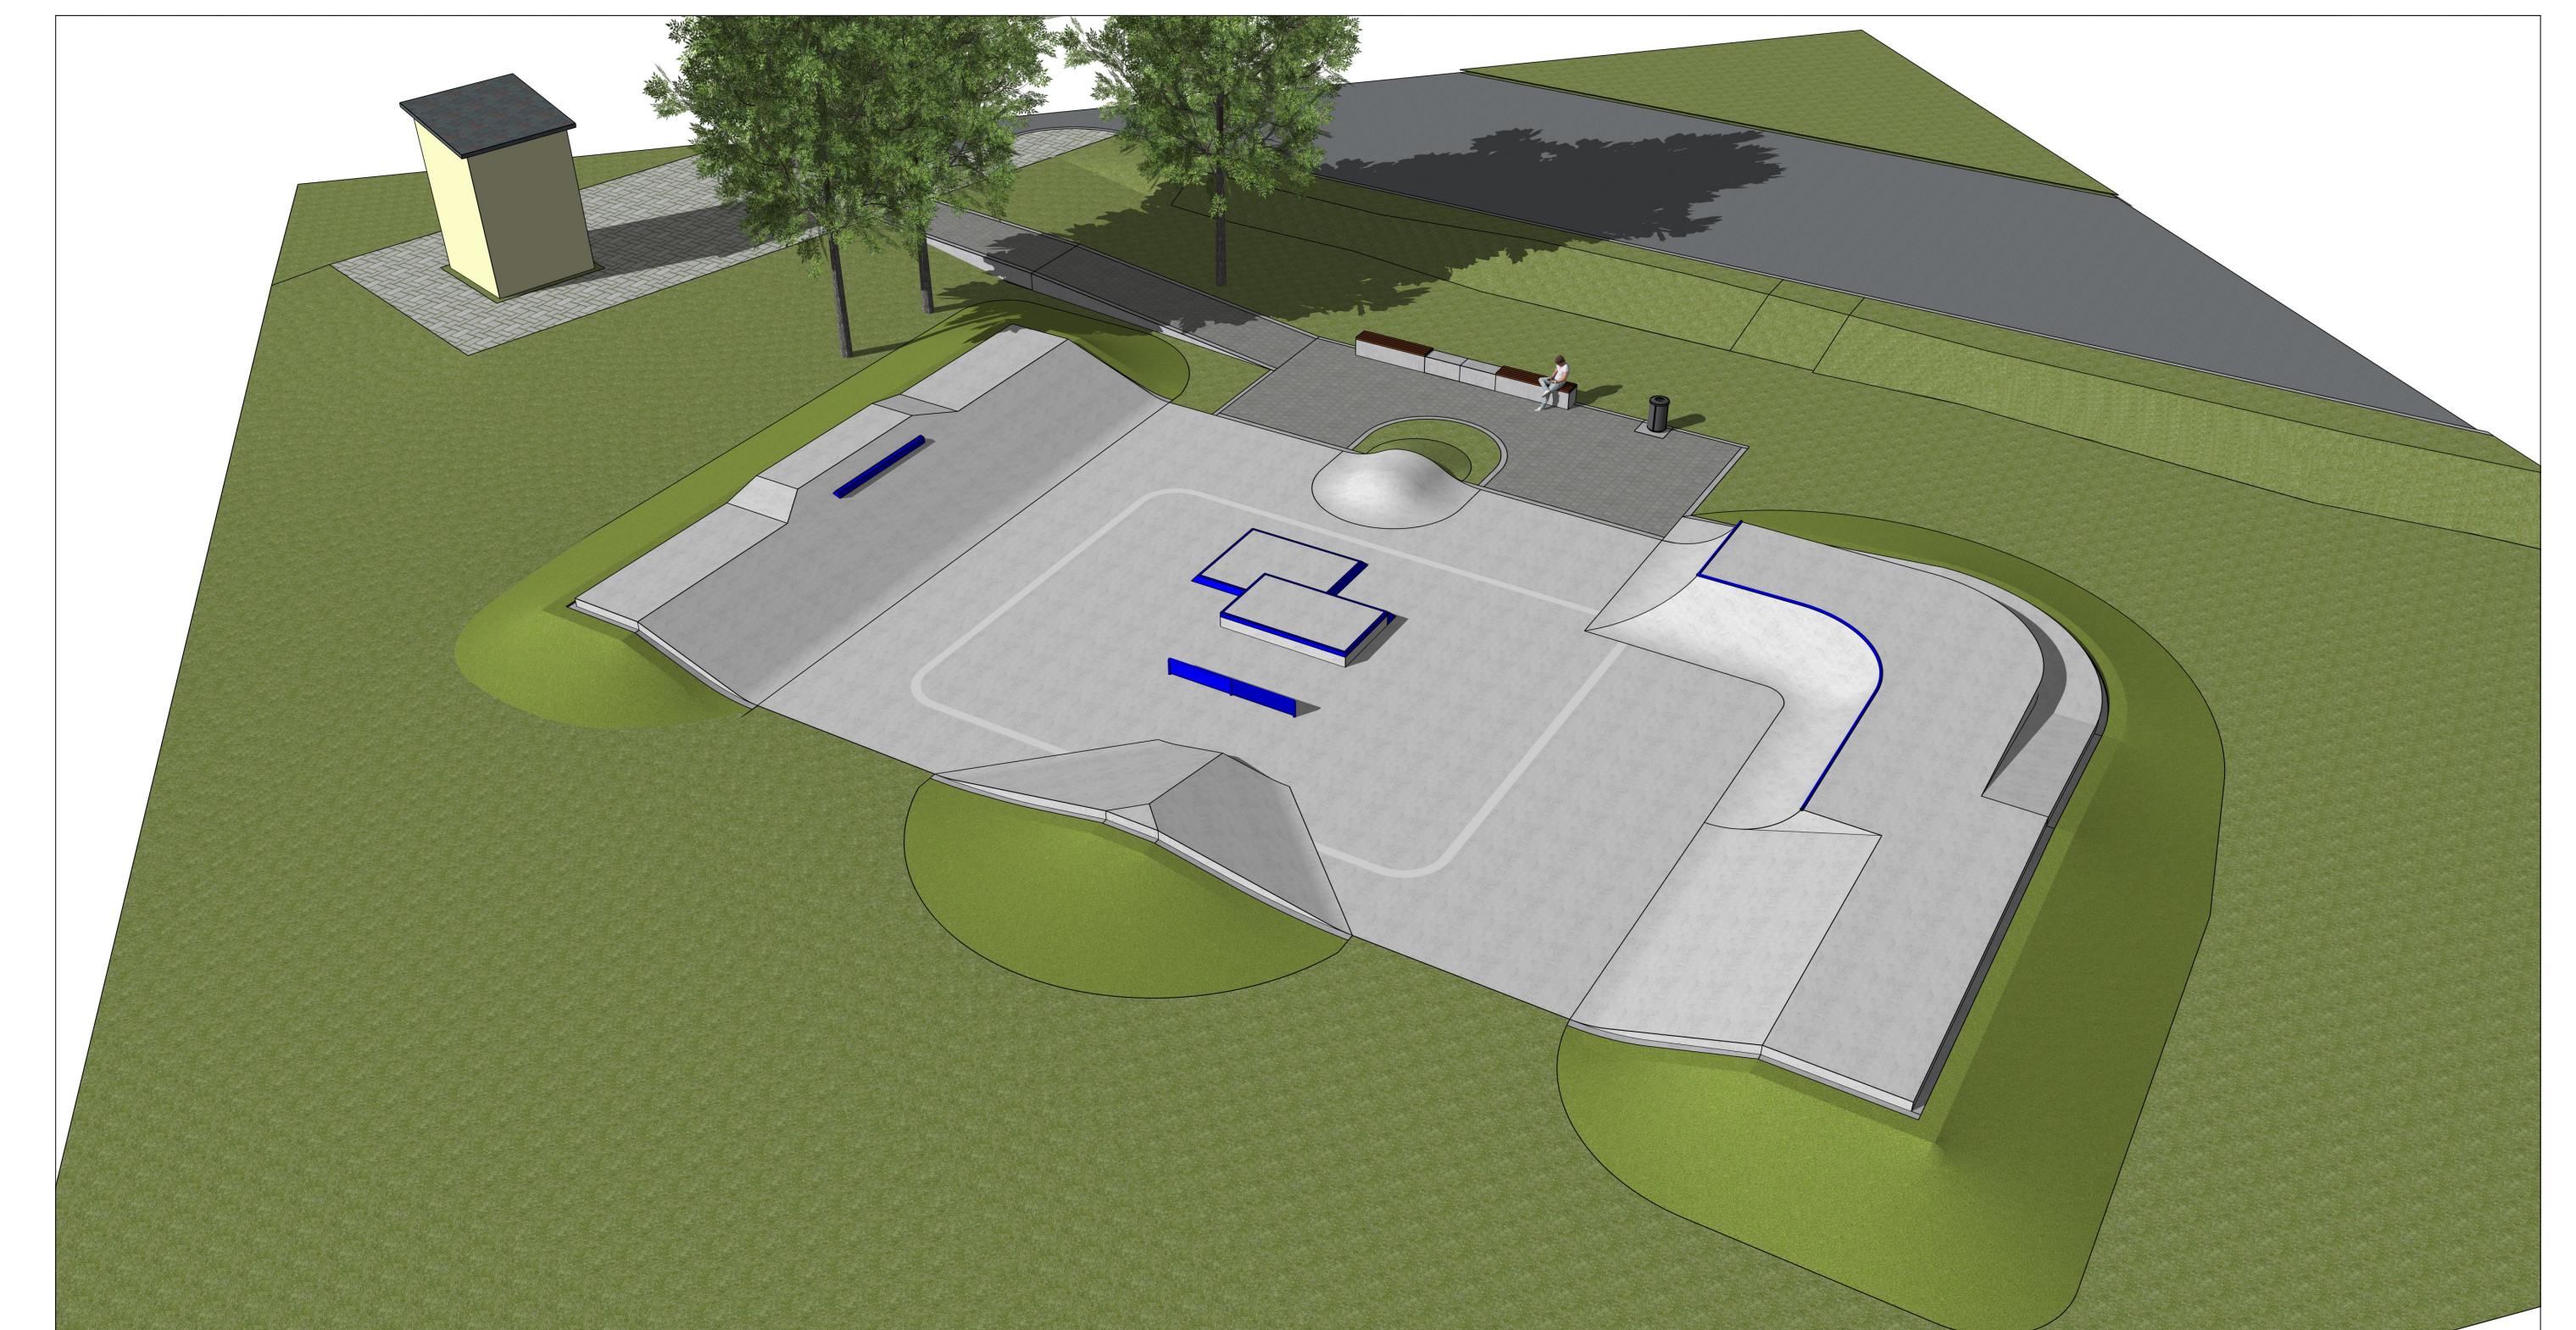
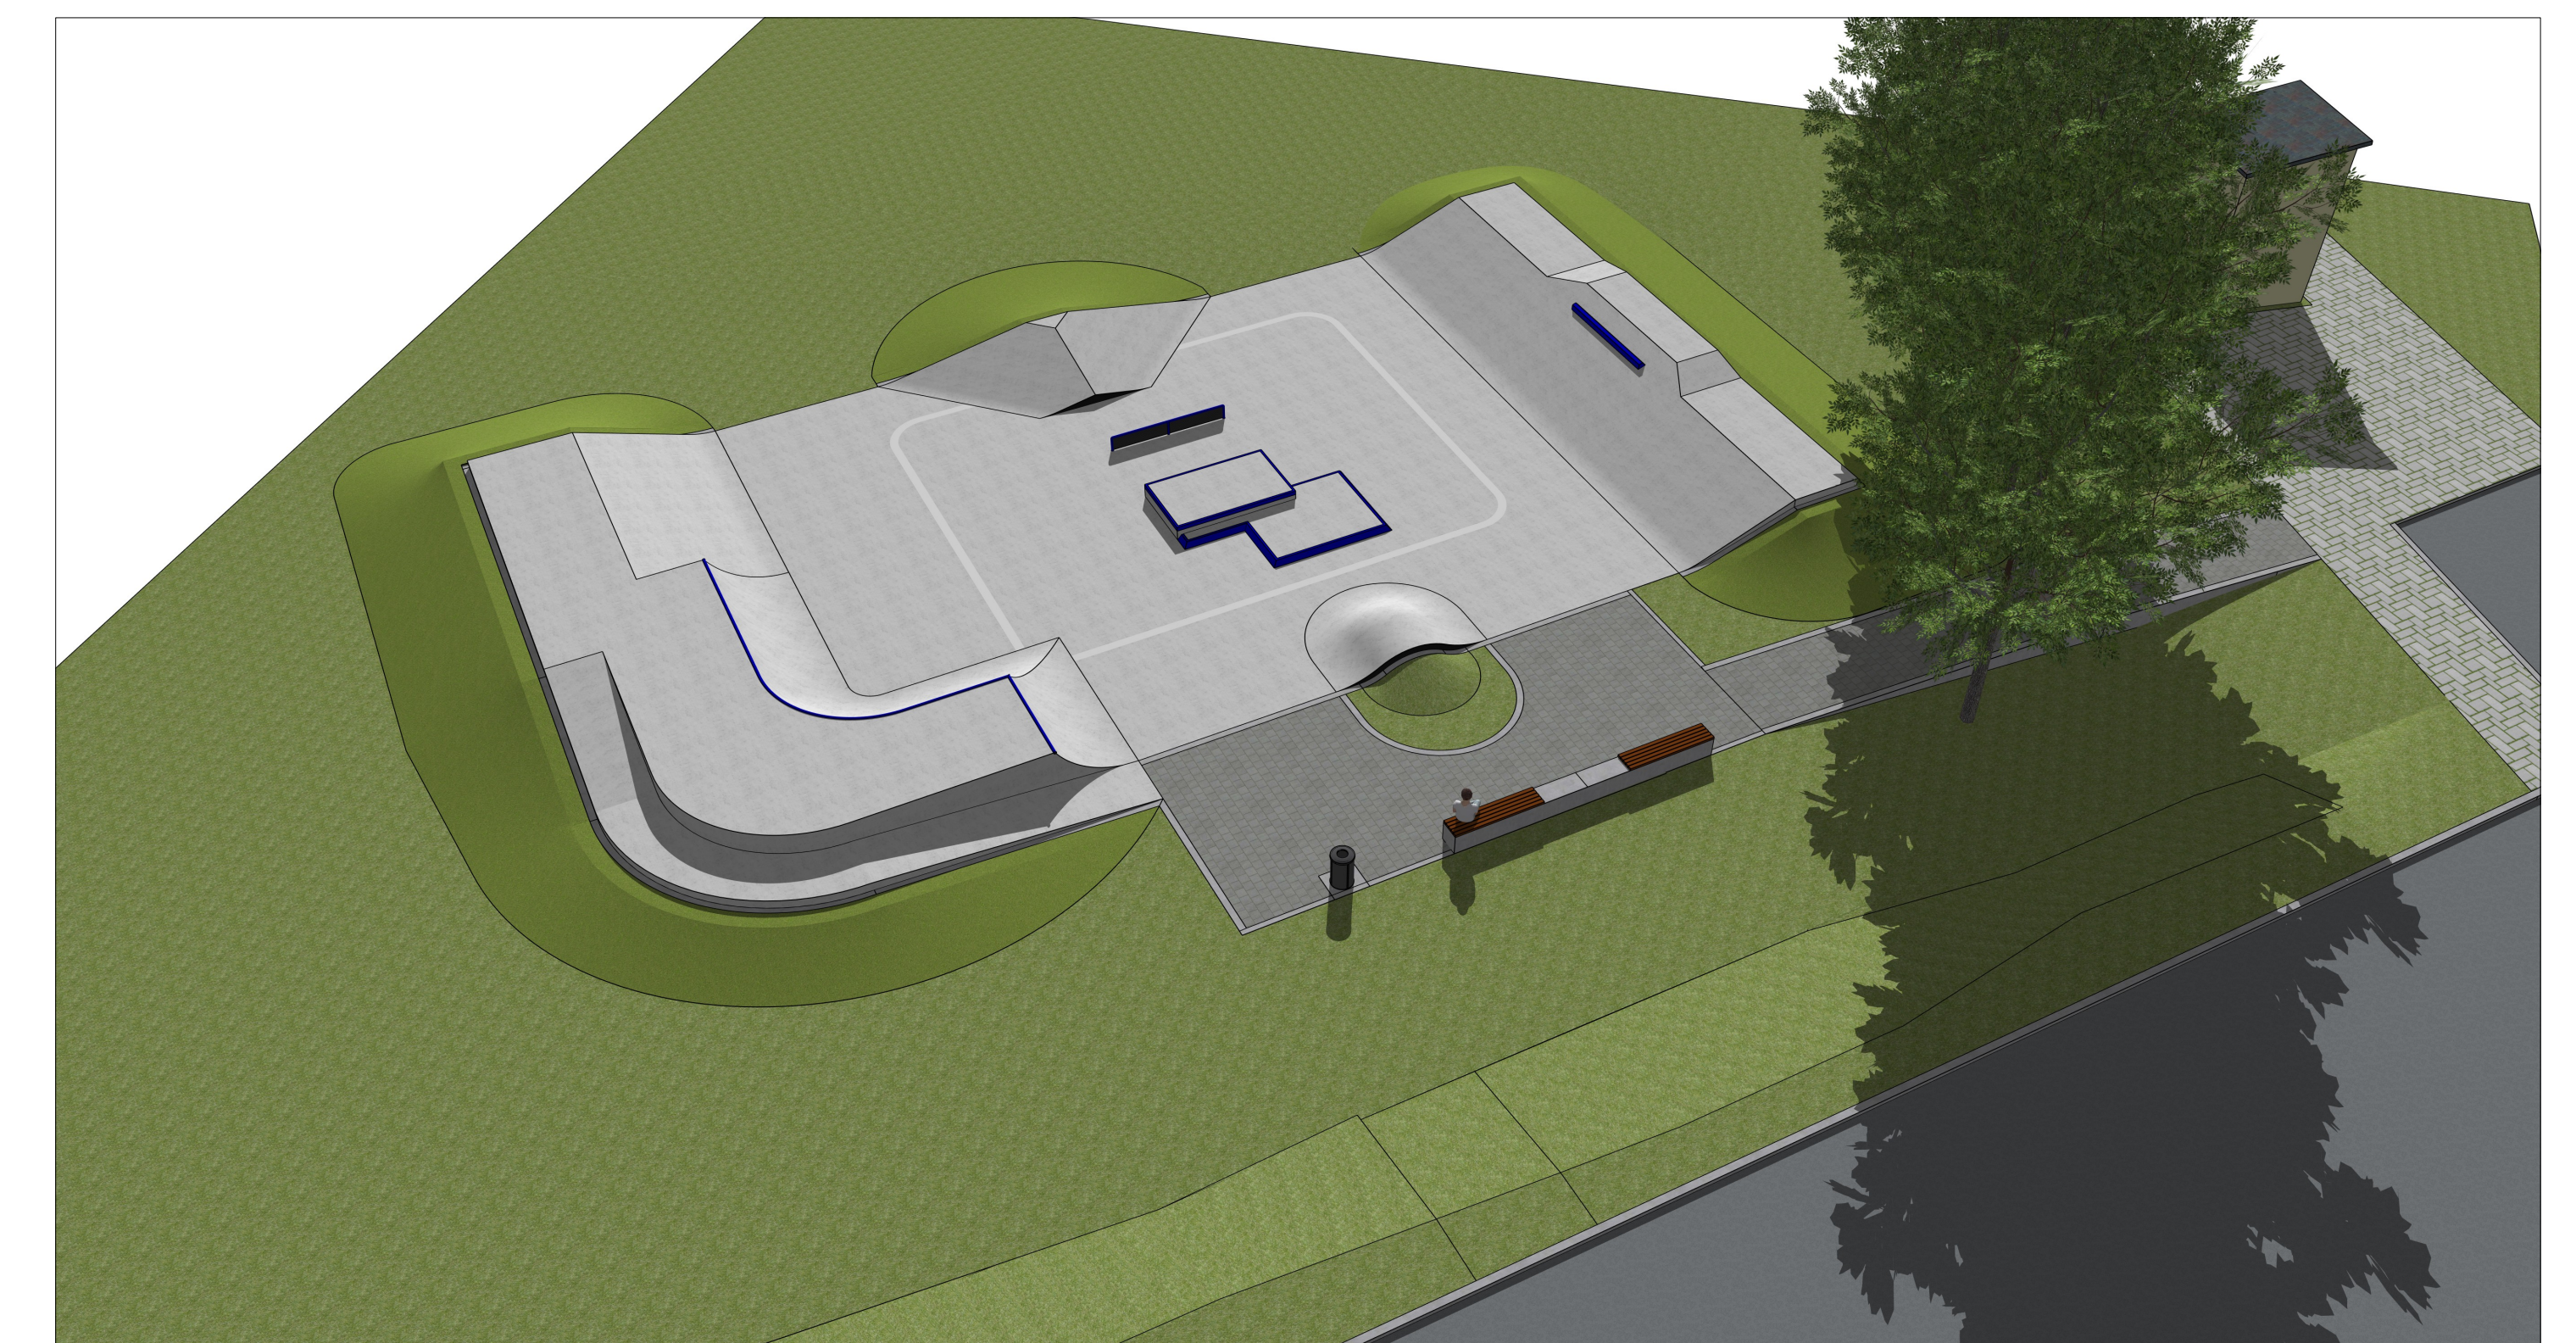


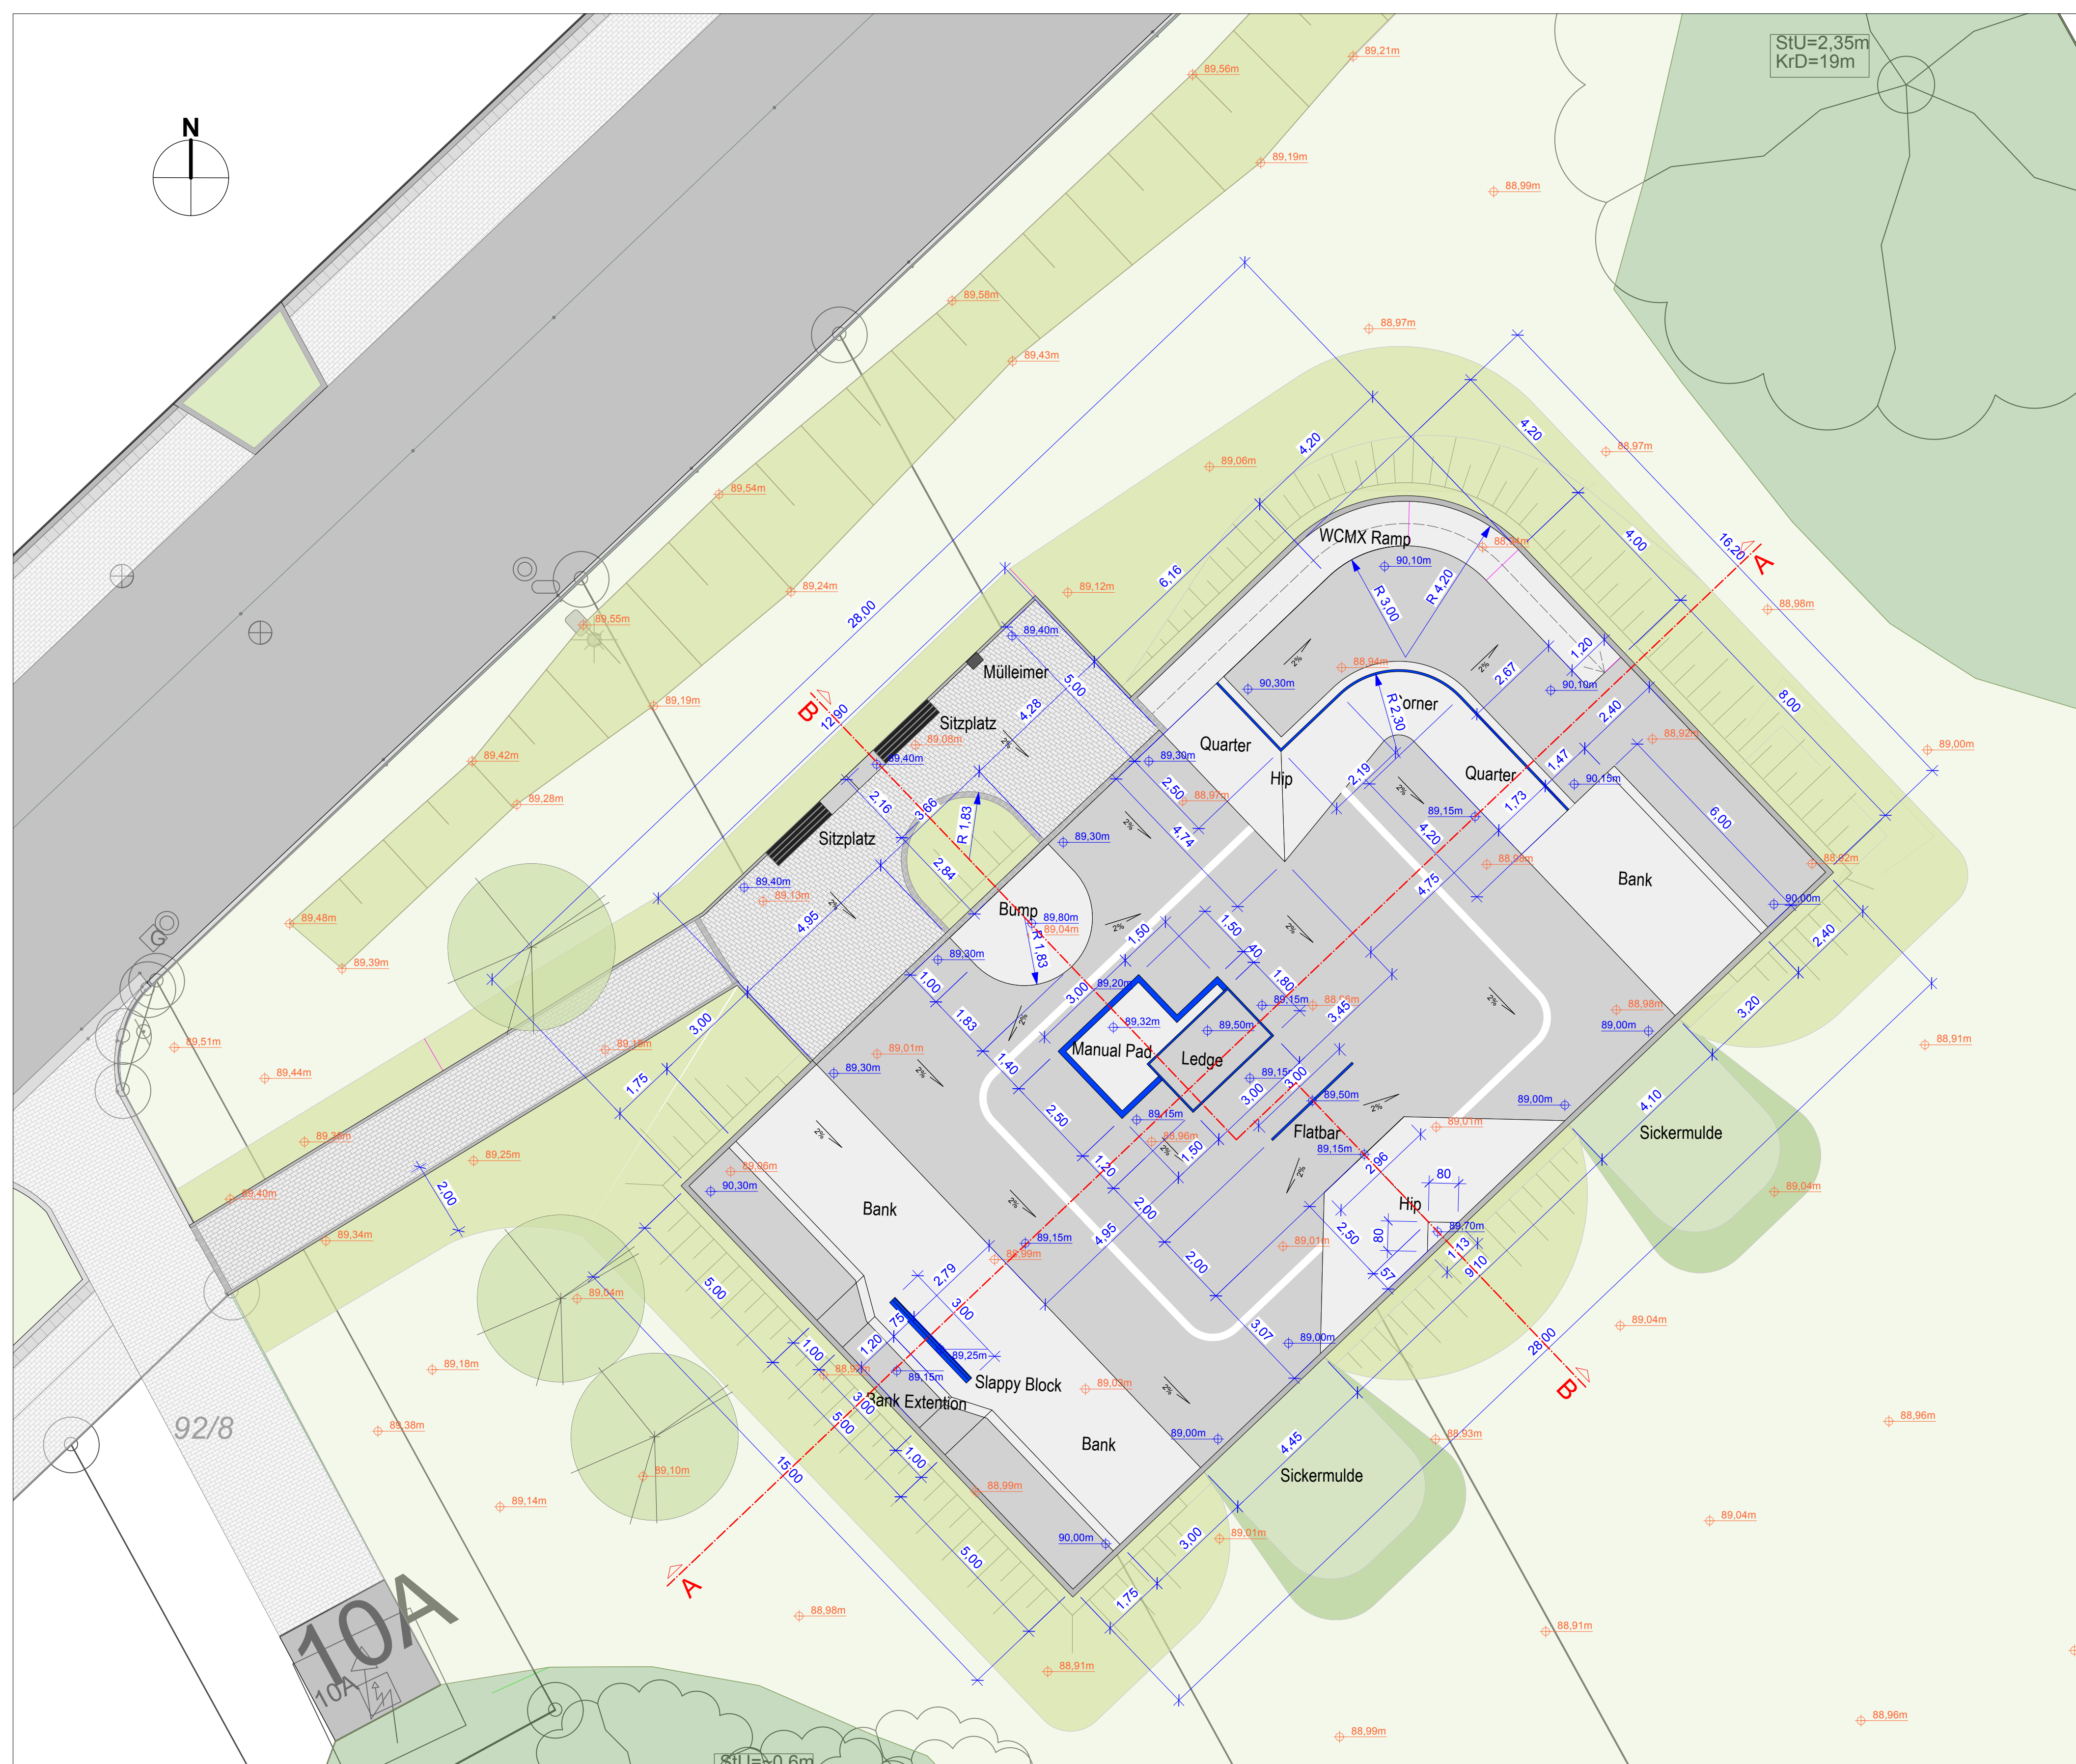

LEGENDE:

-  Beton, geglättet
-  Betonpflaster
-  Einfassung
-  Böschung
-  Wiese/Grünfläche
-  Baum Bestand
-  Baum Planung
-  Abfallbehälter
-  0.00 Planungshöhen
-  0.00 Bestandshöhen

Index	Datum	Änderung	
Bauvorhaben:			
Freizeitanlage – Skatepark Pfaffenaue			
Maßstab	1:100	Planinhalt	Lageplan/3D
Format	A0		
Lph.	03 - ENTWURF		
Planbez.	2507-03-LA03_01		
Blatt-Nr.	01/01		
Datum	07.10.2025		
Bauherr:		Landscape GmbH Gutenbergstraße 48 50823 Köln	
Gemeinde Biblis Darmstädter Straße 25 68647 Biblis		 LND SKT LANDSCAPE CONSULTING	